



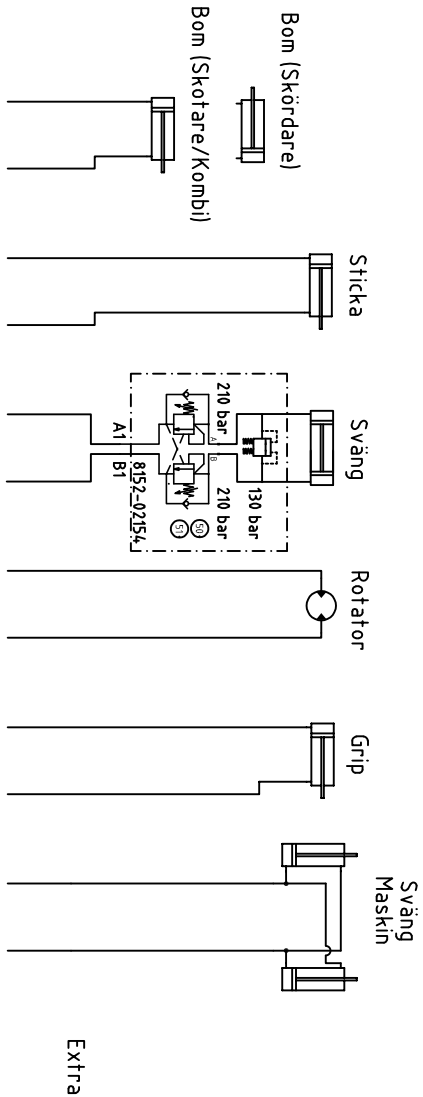

Kamman
4122-11708
4122-11709
4122-11432
4122-11433

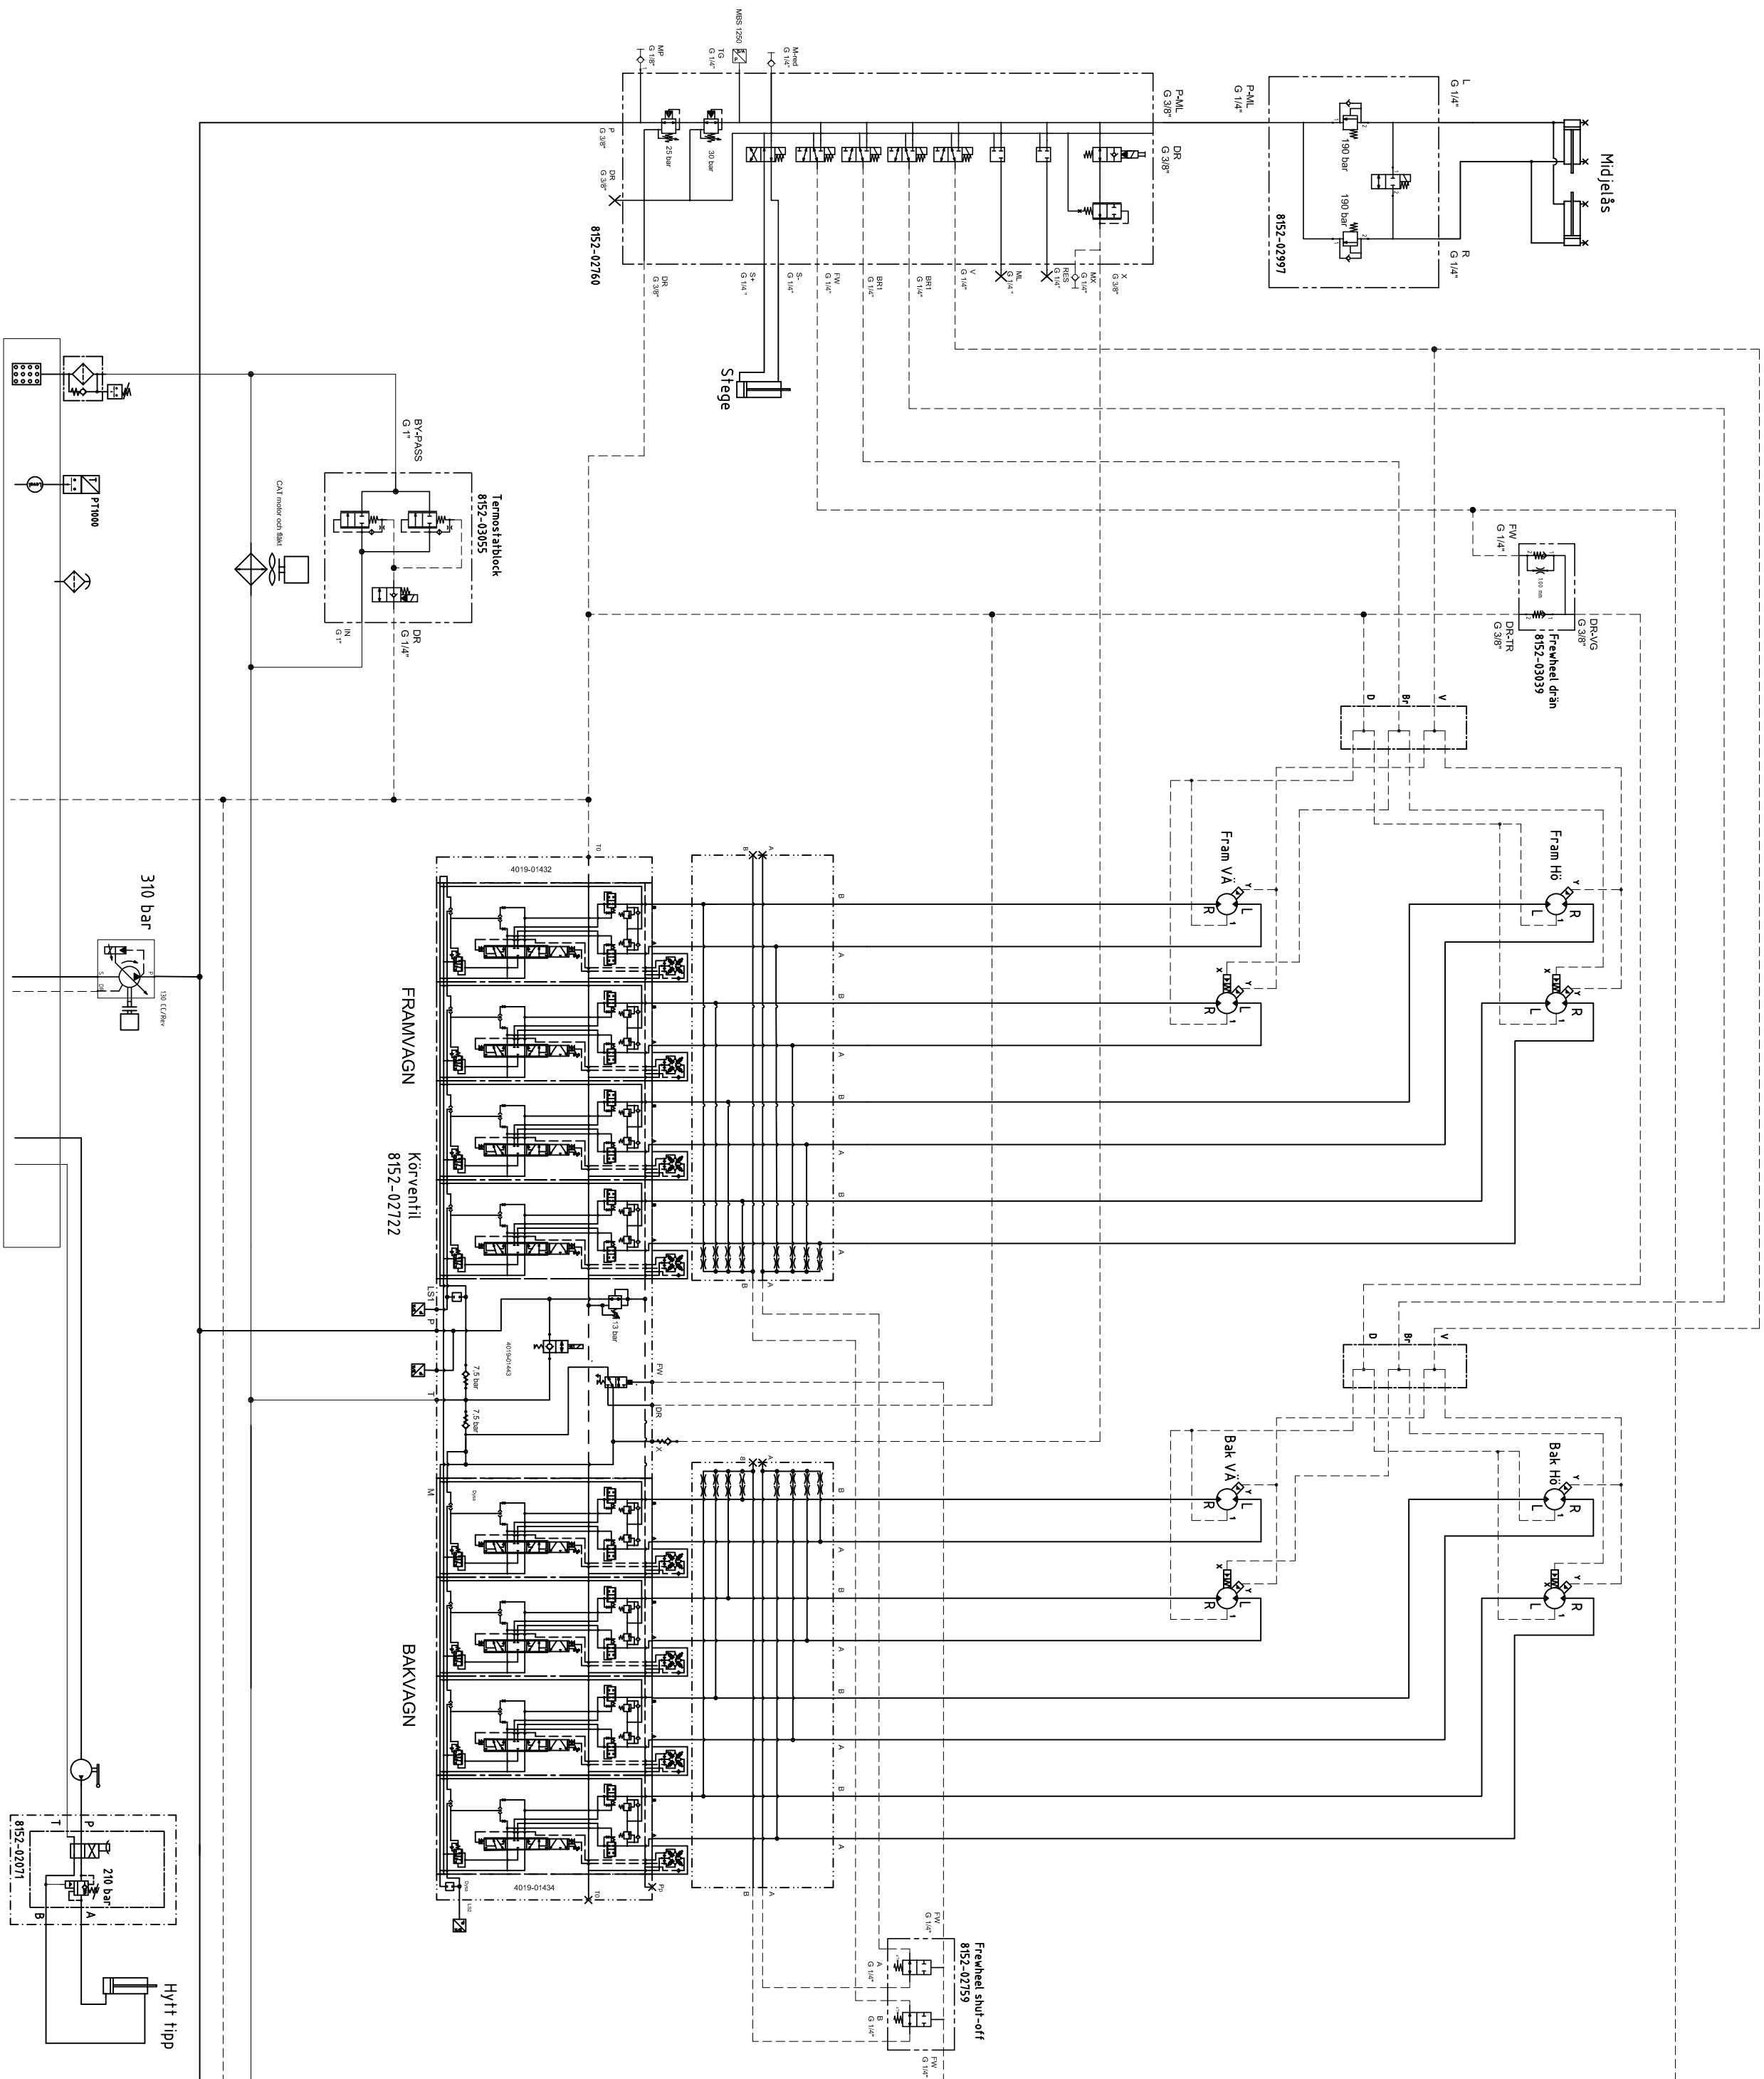

Drawing status

As built

Workshop

Development

Tender

Proposal

HYD X

T34D 8WD

Hydraulicschema

Kund

Alfing

Skala

Datum

Konstr

Kontroll

21.11.04

Ritad

Godkänd

MLU

4122-11635

A

Skapad av

SSISO 21635

Godkänd av

SSISO 1302 Rev.

Proj nr

2020-16508

Formel

A2

Rev.

hydraulic solutions	Kund	Alfing	Skala	Datum	Konstr	Kontroll	21.11.04	Ritad	Godkänd	MLU	4122-11635	A
	Stalla				PW							
	Tender											
	Proposal											

Denna ritning är och förblir vår egendom. Att obehörigen använda, kopiera, reproduktiva, eller på annat sätt sprida denna ritning utan tillstånd från oss, är straffbart. Detta dokument är förbehållrätt för tredje part och ska inte användas utan tillstånd från oss.