


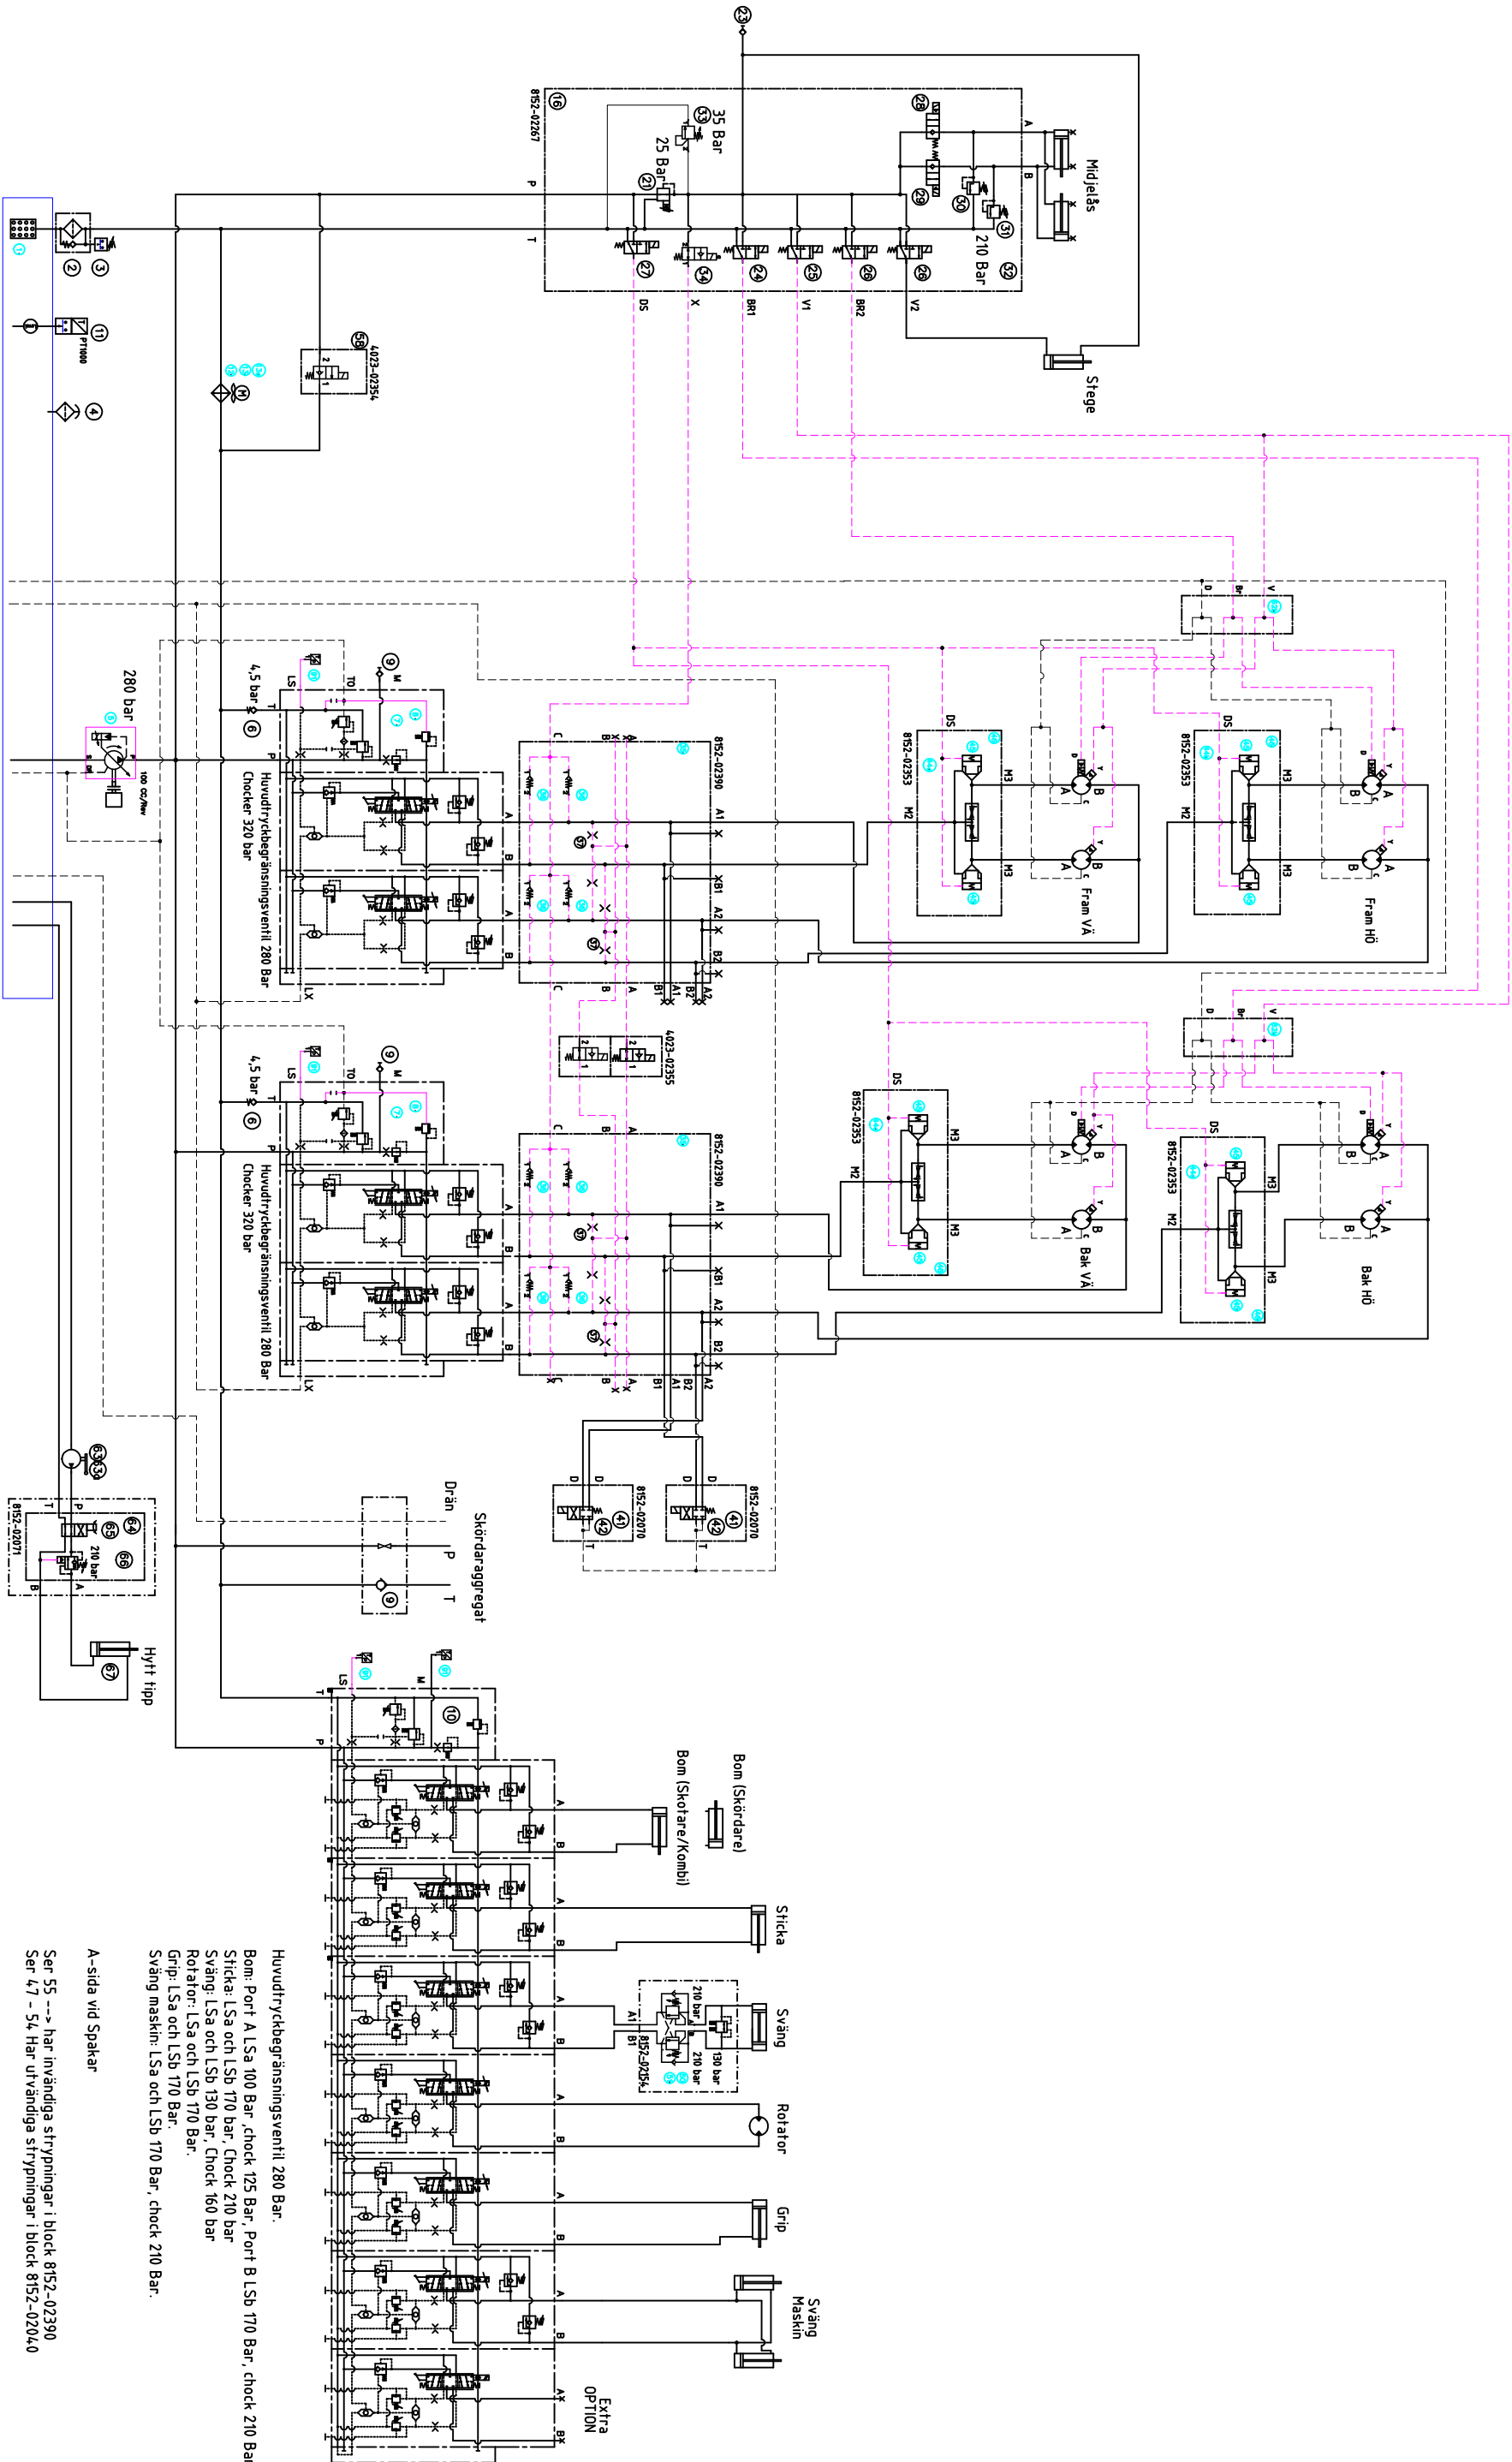

| Drawing status |  | T34C 8WD        |              | Generella dimensioner                |
|----------------|--|-----------------|--------------|--------------------------------------|
| As built       |  | Hydraulicschema |              | SS-ISO 2758-1 m                      |
| Workshop       |  | Kund Allfing    |              | Generell yttre bet SS-ISO 1302 Ra-XX |
| Development    |  | Skala           | Datum 180612 | Erstater                             |
| Tender         |  | Konstr. PW      | Filled PW    | Formet A2                            |
| Proposal       |  | Kontroll        | Godkänd      | Fylln.nr. 4122-10410                 |
|                |  |                 |              | Rev. 1                               |

HYDRAULIC SOLUTIONS

Ö. Zinkgrön 1, S-27139 Ystod, Sweden  
+46 (0)811 - 55 71 80

www.hydrex.se  
info@hydrex.se

Denna ritning är och förblir vår egendom. Allt obehörigen användande  
översäms är förbehåll och beivras med stöd av gällande lag

This drawing is and will remain our property. Unauthorized use and  
exposure to third party is forbidden and will be prosecuted by law