



Reservdelskatalog

TERRI 3FW



INNEHÅLL

1	INLEDNING	1
2	SYMBOLFÖRKLARING	3
	Symbolförklaring	3
3	MOTOR	7
	Motorfästen	7
	Avgassystem	9
	Kylsystem	11
	Kylsystem	13
	Drivremmar	17
	Pumpanslutning	19
	Värmesystem (med Eberspächer)	21
	Bränslesystem	23
	Bränslesystem	27
	Luft- och bränslefilter	31
	Oljefilter och avtappning	33
4	HYDRAULSYSTEM	35
	Identifiering av slang	35
	Hydraultank (A)	37
	Hydraultank (A)	41
	Hydraulpump (B)	45
	Körventil (C)	47
	Körventil (C)	51
	Blockeringsventil drän (D)	55
	Ventilblock dränering vagn (E)	57
	Fördelningsblock främre boggi (F)	59
	Fördelningsblock främre boggi (F)	61
	Fördelningsblock bakre boggi (G)	63
	Pilotblock (H)	65
	Pilotblock (H)	67
	Hjulmotor, hjul utan broms (I) – svetsad boggi	69
	Hjulmotor, hjul utan broms (I) – gjuten boggi	71
	Hjulmotor, hjul med broms (J) – svetsad boggi	73
	Hjulmotor, hjul med broms (J) – gjuten boggi	75
	Termostatblock (K)	77
	Termostatblock (K)	79
	Hydrauloljekylare	81
	Hydrauloljekylare	83
	Skottgenomgång	85
	Skottgenomgång	87
	Ventilblock, midjelåsning	89
	Midjelåscylindrar	91
	Styrcylindrar	93
	Hyttlyft, ventil och pump	95
	Stege	97
	Stege	99
	Kranventil med anslutningar	101
	Kranventil - P40 - CT/CW/FT/FW	103
	Kranventil - P30T/P40T - FW	107
	Kranventil - P40 - CT/CW/FT/FW	111
	Kranventil - P30T/P40T - FW - P40T/P61T - HW	115
5	KRAN	119
	Akkumulatorer och Overcenterventil	119
	Kran P30T Skotare	121
	Kran P30T Skotare	123
	Kran P40/P40T Skotare	127
	Kran P40T Skotare	129
	Länk / Svängdämpare	131
	Axel	135

Rotator	137
6 RAM OCH KAROSSERI	139
Huv, gångjärn och batterihylla	139
Hyttspärr	147
Ramled/Styrled	149
Midjegivare och skyddsslang för belysningskabel	153
Båge ventilpaket, utan gummiduk	155
Båge ventilpaket, med gummiduk	157
Vagn	159
Stake	163
Tippflak	165
Hjulupphängning, svetsad boggi – Poclain	167
Hjulupphängning, gjuten boggi – Poclain	169
7 HYTT	171
Fönster, dörrar och luckor	171
Hytt, utvändig	175
Klimatanläggning ECC-sats	179
Solskyddsgardiner	183
8 STOL	185
9 ELSYSTEM	189
Strömställare mm. invändigt i hytt	189
Strömställare mm. invändigt i hytt	193
Gaspedal, flyttbar	197
Spakpalett, vänster	199
Spakpalett, höger	201
Elcentral	203
Elcentral	207
Motorstyrningsbox	209
Belysning och torkarmotorer	211
10 GRIP	213
Grip med 50 mm adapter	213
Grip med 63 mm adapter	215
Grip med bultad rotator	217
Quick connector	219
11 ÖVRIGT OCH EXTRA UTRUSTNING	221
Drivband och kedjor	221
Dragkrok	223
Elektrisk frontvinsch	225
Hydraulisk frontvinsch	227
Brandsläckare	229
Brandsläckningssystem	231
Motorvärmare Eberspächer Hydronic S3 24V	233
Verktyg och övrigt	235
Skyltar och dekalor	237
Färg	239
12 HYDRAULSCHEMA	241
Rev B	241
Körventil 8WD	243
INDEX	244



1 INLEDNING

TERRI arbetar ständigt med att förbättra sina maskiner och därför förbehåller vi oss rätten att ändra data och utrustning, liksom även instruktioner för underhåll och övriga åtgärder.

Reservdelskatalogen är utformad för att gälla för TERRI:s samtliga marknader och utrustningsnivåer och vi ber dig därför att bortse från de avsnitt som inte är aktuella för just din maskin.

Under garantitiden ska **endast** TERRI:s original reservdelar användas för att säkertställa maskinens funktion och upprätthålla garantierna under hela garantitiden.

Obs!

om delen har ett bindestreck istället för eller framför siffran i "Pos-kolumnen" så ingår delen i närmast ovan nämnda del utan bindestreck, men den är köpbar även som lös reservdel.

Vid beställning av reservdelar, ange alltid maskinens serienummer.

Vid beställning av hydraulslang, kontrollera alltid längd och typ av kopplingar på den befintliga slangen före beställning.

För reservdelsbeställning kontakta:

reservdelar@terri.se


Bäckgatan 32, Box 151,

SE-343 22 Älmhult

Tel: +46(0)476-70 97 90

2 SYMBOLFÖRKLARING

Symbolförklaring

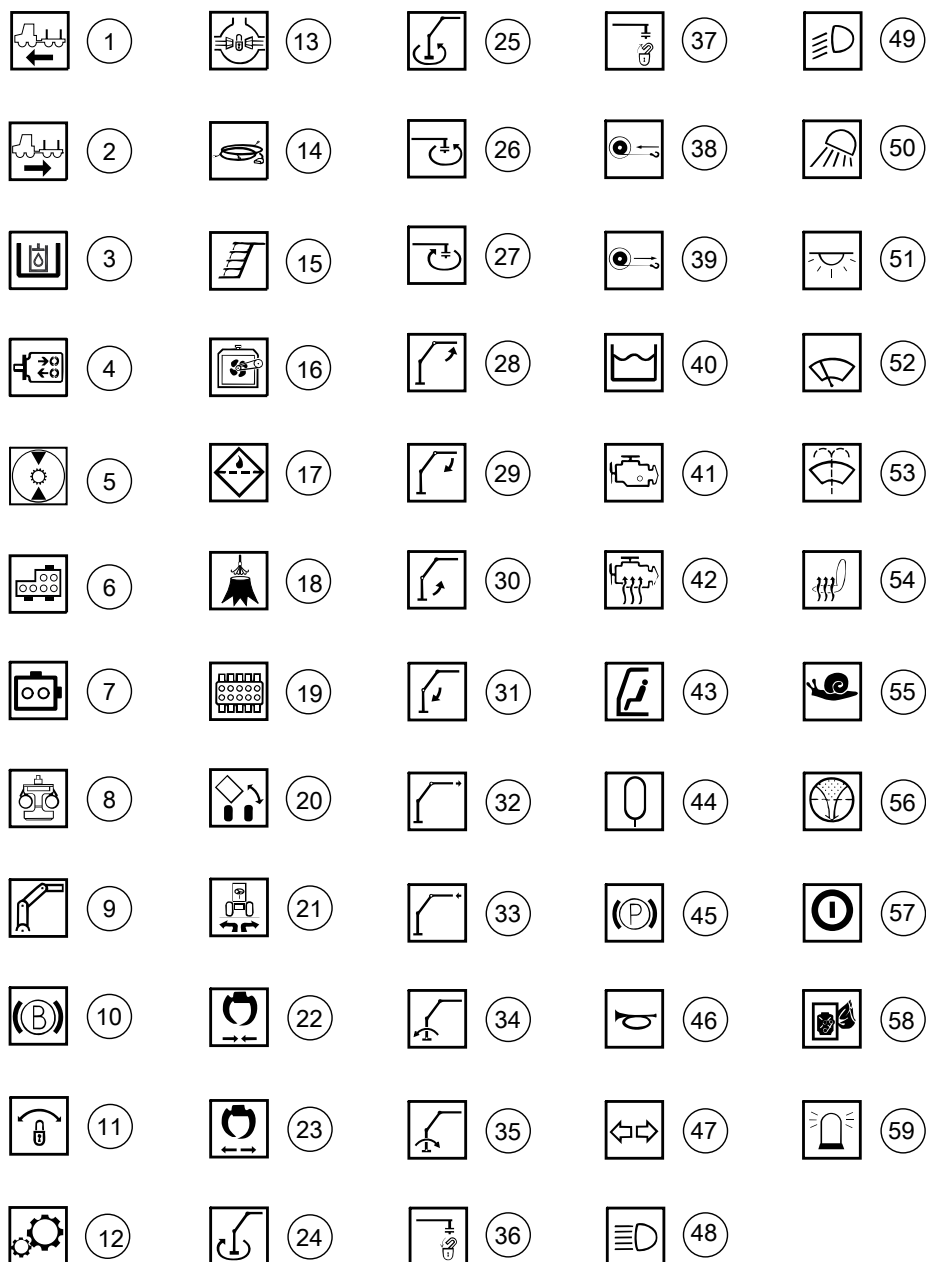


000361

Symbolförklaring

Pos	Art.	Antal	Benämning	Kommentarer
1			Maskin framåt	
2			Maskin bakåt	
3			Hydrauloljetank	
4			Hydrauloljepump	
5			Hjulmotor	
6			Hydraulventil	
7			Hydraulblock	
8			Skördaraggregat	
9			Kran	
10			Broms	
11			Midjelås	
12			Växel	
13			Diffspärr	
14			El	
15			Stege	
16			Kylning	
17			Oljefilter	
18			Stubbehandling (Urea)	
19			Hydraulreglage/Ventilpaket	
20			Hytttilt	
21			Midjestyrning	
22			Grip, stäng	
23			Grip, öppna	
24			Kranvrid, medurs	
25			Kranvrid, moturs	
26			Rotator, moturs	
27			Rotator, medurs	
28			Vipparm, upp	
29			Vipparm, ned	
30			Kranarm, upp	
31			Kranarm, ned	
32			Utskjut, ut	
33			Utskjut, in	
34			Krantilt/Nivellering, bakåt	
35			Krantilt/Nivellering, framåt	
36			Kranspetsutrustning, lås	

Symbolförklaring

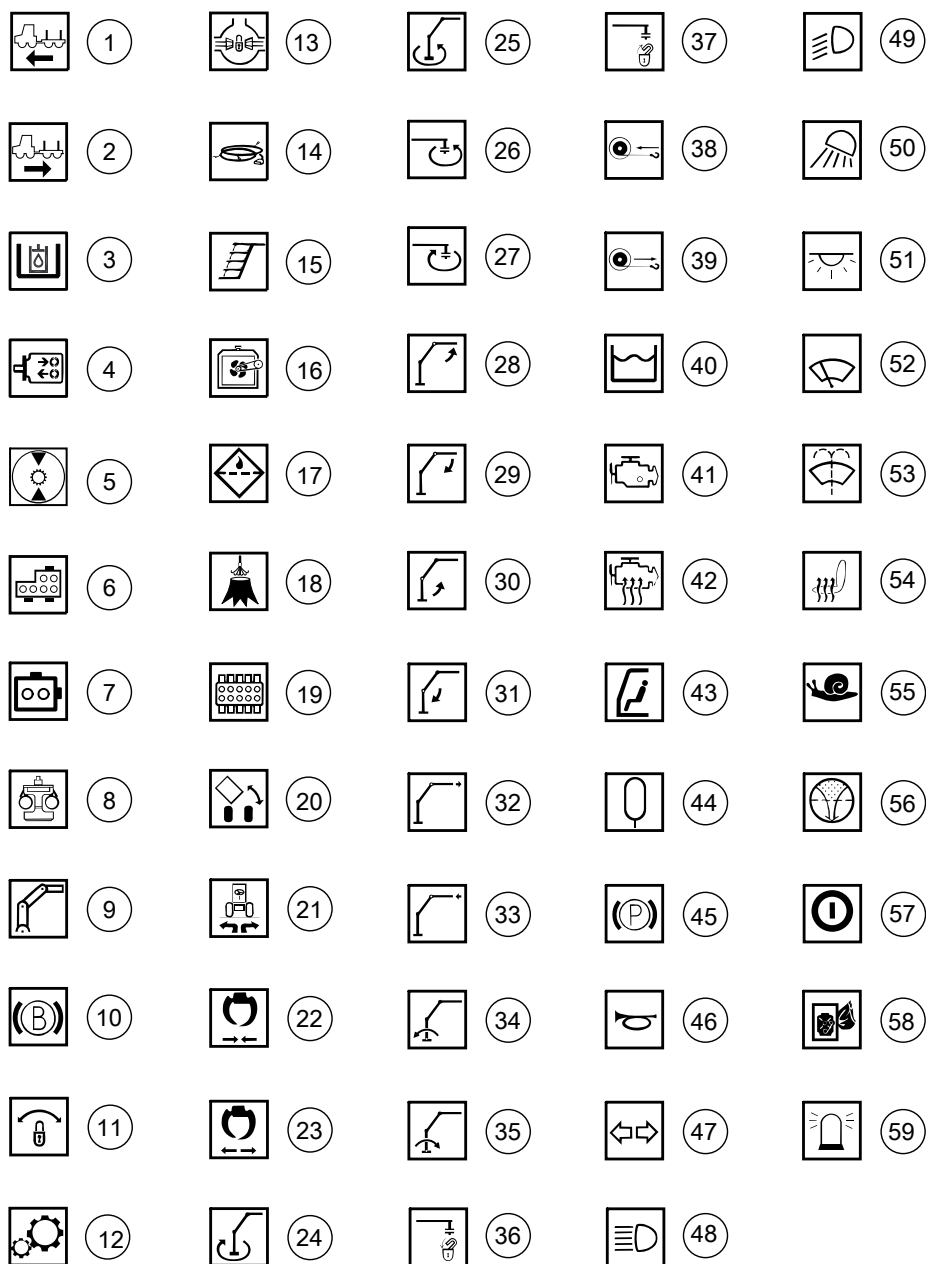


000361

Symbolförklaring

Pos	Art.	Antal	Benämning	Kommentarer
37			Kranspetsutrustning, lås upp	
38			Vinsch, in	
39			Vinsch, ut	
40			Bränsletank	
41			Motor	
42			Motorvärmare	
43			Hytt	
44			Ackumulator	
45			Parkeringsbroms	
46			Signalhorn	
47			Körriktningsvisare	
48			Helljus	
49			Halvljus	
50			Arbetsbelysning	
51			Innerbelysning	
52			Vindrutetorkare	
53			Vindrutespolare	
54			Sätetsvärmare	
55			Växelsvärning	
56			Returoljefilter	
57			Närvarobrytare	
58			Brandsläckningssystem	
59			Roterande varningsljus	

3 MOTOR


Motorfästen

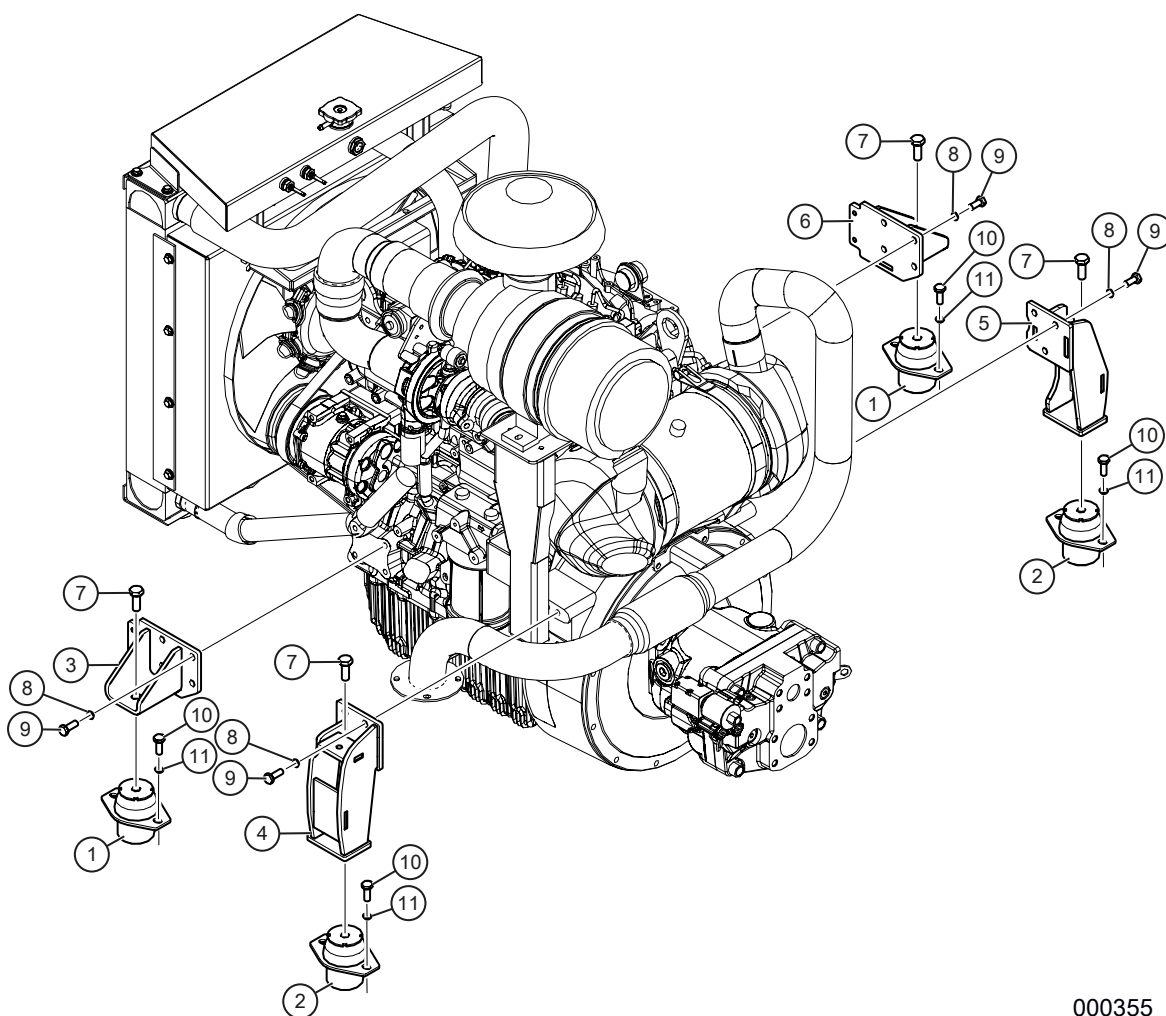

000355



Motorfästen

Pos	Art.	Antal	Benämning	Kommentarer
1	KT-795003	2 st	Motorkudde	Främre
2	KT-795002	2 st	Motorkudde	Bakre
3	TE-702108	1 st	Motorfäste	Vänster fram
4	TE-702103	1 st	Motorfäste	Vänster bak
5	TE-702094	1 st	Motorfäste	Höger bak
6	TE-702106	1 st	Motorfäste	Höger fram
7	09-266040	4 st	Flänsskruv	M6SFT 12x25 8.8 FZB
8	K6163-000	14 st	Nordlockbricka	M12
9	KT-6067-270	14 st	Skruv	MC6SH 12X30 12.9 OBEH. Använd Loctite 270
10	K6077-02	8 st	Skruv	M6S 10X30 8.8 FZB
11	K6152	8 st	Planbricka	BRB M10 FZB

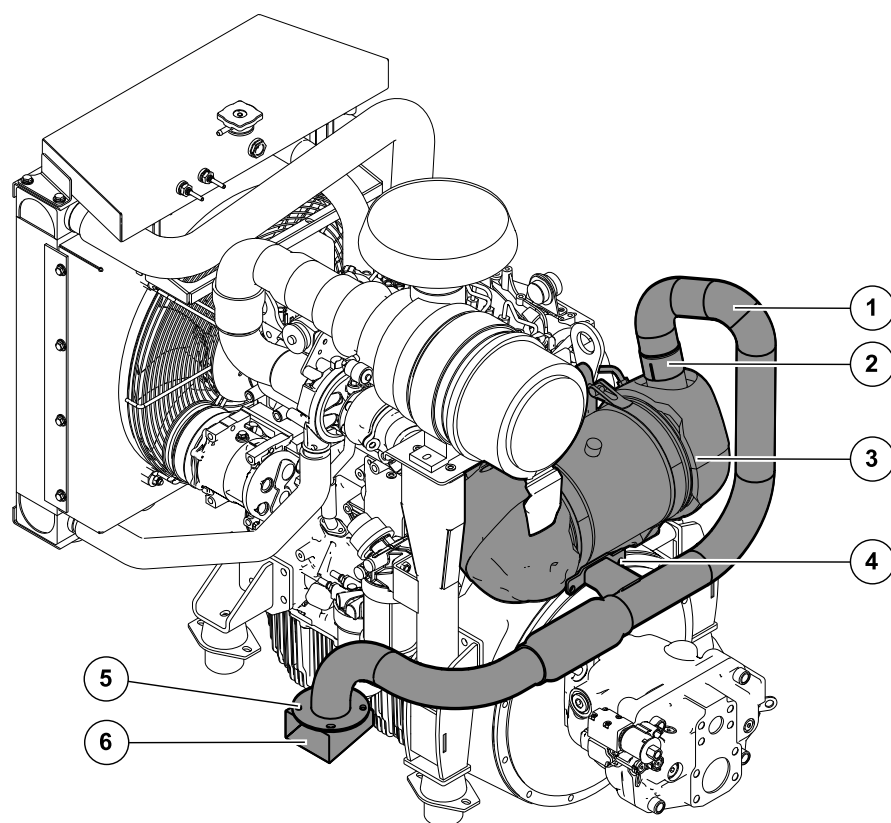**000357**

Avgassystem



Pos	Art.	Antal	Benämning	Kommentarer
1	KT-267802	1 st	Avgasrör	Ersätter TE-702324
2	KT-185015	1 st	Rörklammer	2 3/4" 70mm
3	KT-765043	1 st	Partikelfilter	
4	KT-6067-262	2 st	Skruv	MC6SH 10x30 12.9
5	K6075-01	4 st	Skruv	M6S 8X25 8.8 FZB
6	TE-701162	1 st	Kåpa avgasrör	

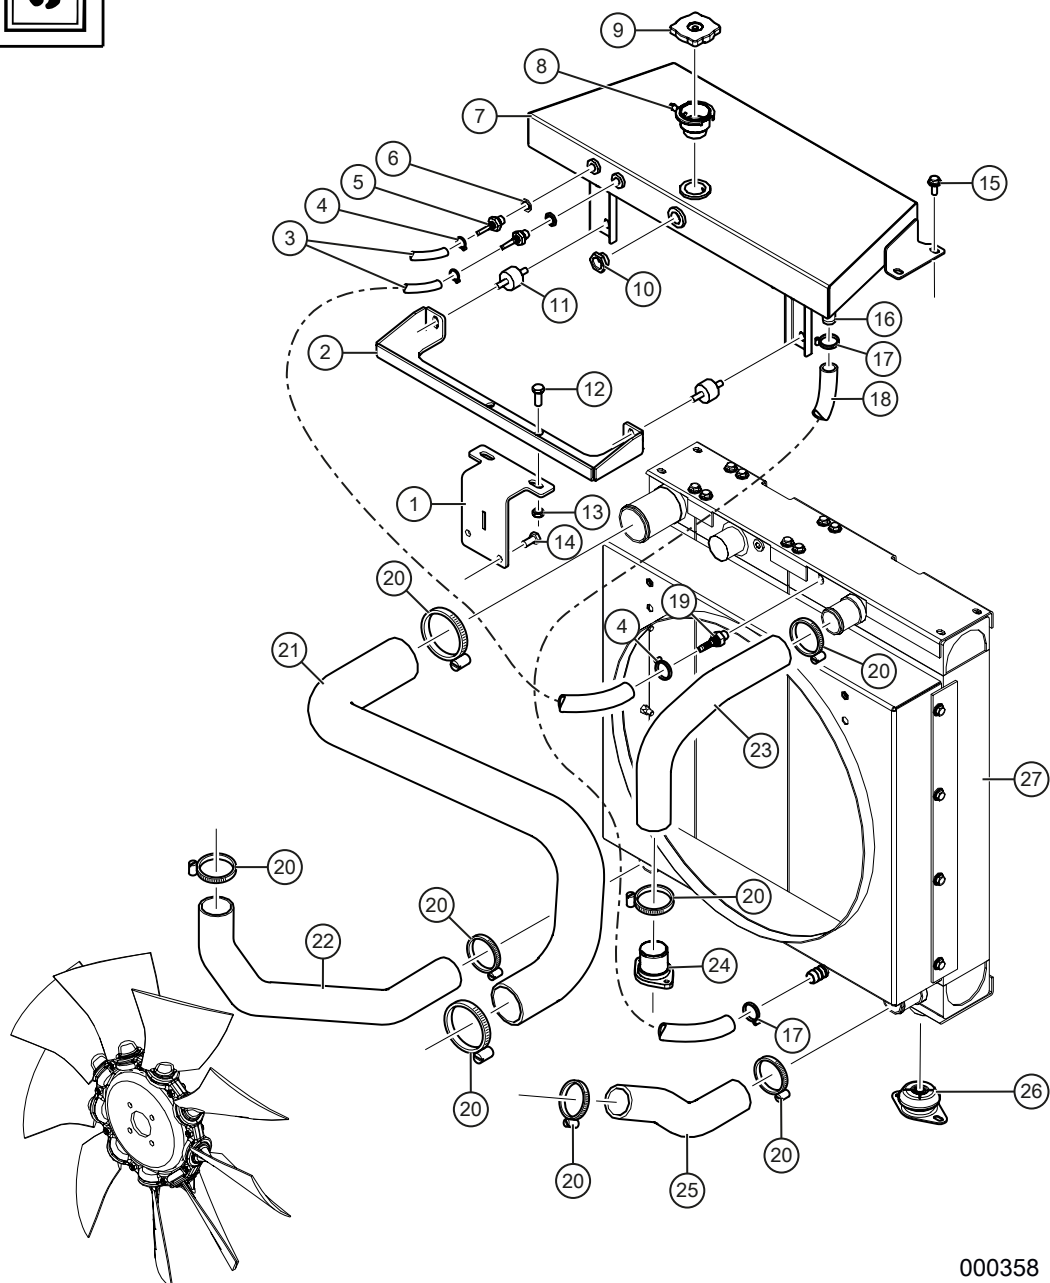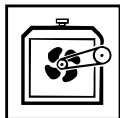

000358

Kylsystem



Pos	Art.	Antal	Benämning	Kommentarer
			Kylsystem	Gäller t.o.m. maskin T23-016
1	TE-702135	1 st	Konsol	
2	TE-702136	1 st	Stag	
3	KT-240502	LM	Bränsleslang	8,0x3,0mm
4	KT-185406	3 st	Slangklämma	13mm
5	KT-50740812	2 st	Anslutning	G1/2" UF-3/4"
6	KT-56010108	2 st	Gummistålbricka	R 1/2"
7	TE-702143	1 st	Expansionstank	
8	KT-791245	1 st	Kylarlock Hals	
9	KT-791244	1 st	Kylarlock	
10	KT-50991141	1 st	Synglas	1/2"
11	KT-765003	2 st	Vibrationsdämpare	Övre. Använd Loctite 270
12	09-265604	2 st	Flänsskruv	M6SF 8x25 8.8 FZB
13	09-265605	2 st	Flänslåsmutter	LM6MF 8 FZB
14	K6077-001	2 st	Flänsskruv	M6SF 10X20 8.8 FZB
15	09-266793	4 st	Flänsskruv	M6SF 8x16 8.8 FZB
16	KT-50740812	1 st	Slangkoppling	G1/2" UF-3/4"
	KT-56010108	1 st	Gummistålbricka	R 1/2"
17	KT-185104	2 st	Slangklämma	15-24 mm
18	KT-790856	1 st	Vattenslangkrök	18mm Eberspächer
19	KT-765001-8	1 st	Nippel	Ø8 1/4"
20	KT-185111	8 st	Slangklämma	50-65mm
21	KT-765007	1 st	Slang	Intercooler-Insug
22	KT-765006	1 st	Slang	Turbo-Intercooler
23	KT-765004	1 st	Kylarslang	Övre
24	KT-765044	1 st	Termostat	
25	KT-765005	1 st	Kylarslang	Nedre
26	KT-765011	2 st	Vibrationsdämpare	Nedre
27	KT-765001	1 st	Kombi kylare	Vatten/olja/intercooler
-	KT-765001-1	1 st	Kylelement	Intercooler
-	KT-765001-2	1 st	Kylelement	Olja
-	KT-765001-3	1 st	Kylelement	Vatten
-	KT-765001-4	1 st	Fläkthus	
-	KT-765001-5	1 st	Montageplåt	Övre
-	KT-765001-6	1 st	Montageplåt	Nedre
-	KT-765001-7	1 st	Dräneringsplugg	M14x1,5

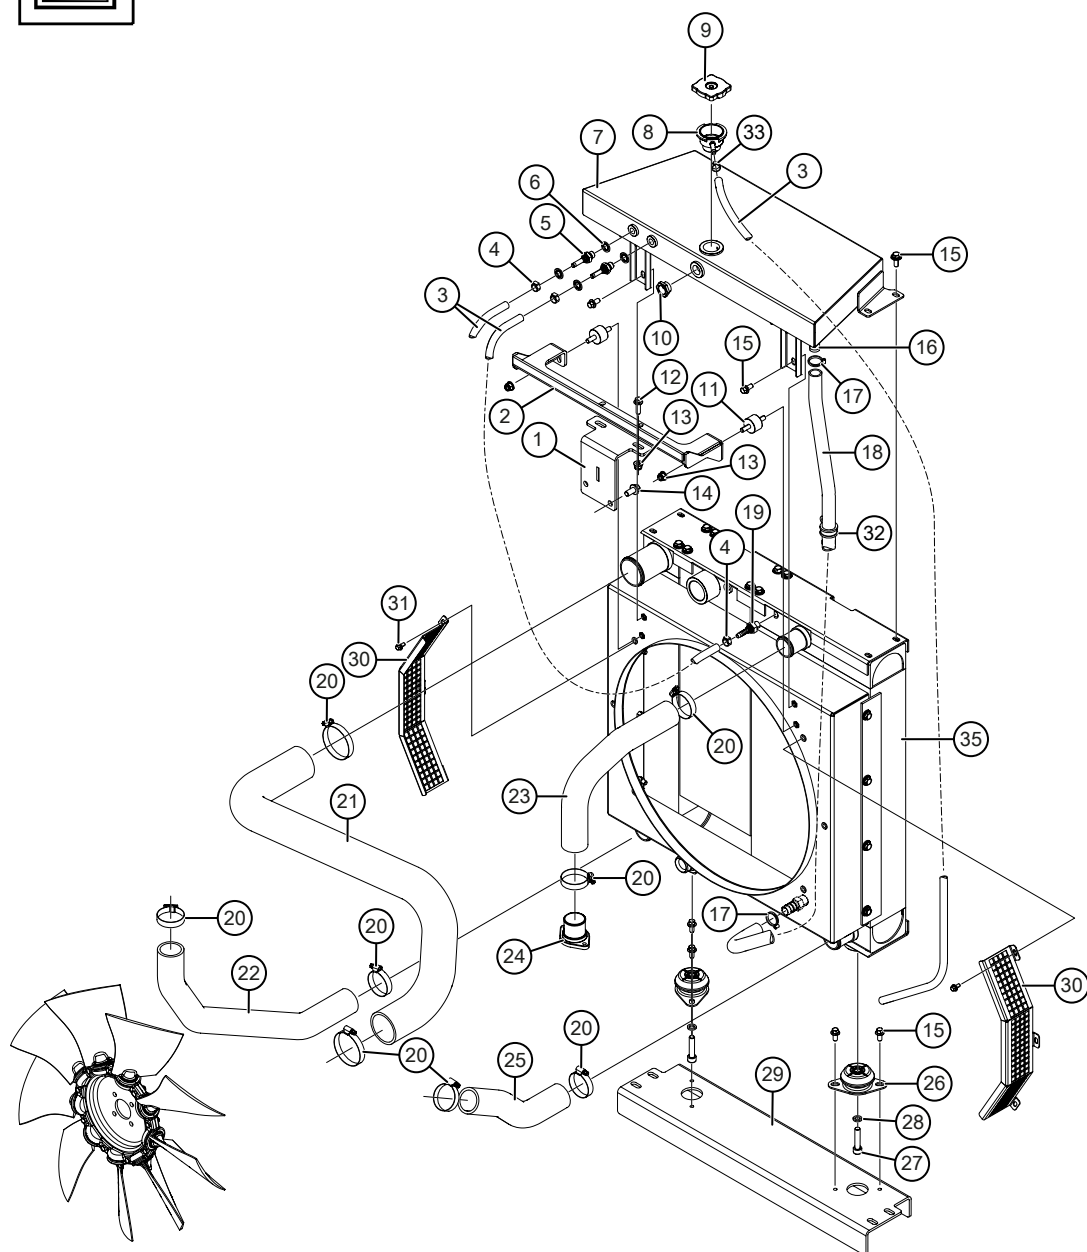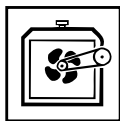

000549

Kylsystem


Pos	Art.	Antal	Benämning	Kommentarer
			Kylsystem	Gäller fr.o.m.maskin T23-017
1	TE-702135	1 st	Konsol	
2	TE-702528	1 st	Stag	
3	KT-240502	LM	Avluftningsslang	8,0x3,0mm
4	KT-185406	3 st	Slangklämma	13mm
5	KT-42020405	2 st	Anslutning	G1/4" UF-5/16"
6	KT-56010104	2 st	Gummistålbricka	R 1/4"
7	TE-702143	1 st	Expansionstank	
8	KT-791245	1 st	Kylarlock Hals	
9	KT-791244	1 st	Kylarlock	
10	KT-50991141	1 st	Synglas	1/2"
11	KT-765003	2 st	Vibrationsdämpare	Övre. Använd Loctite 270
12	09-265604	2 st	Flänsskruv	M6SF 8x25 8.8 FZB
13	09-265605	4 st	Flänslåsmutter	LM6MF 8 FZB
14	K6077-001	2 st	Flänsskruv	M6SF 10X20 8.8 FZB
15	09-266793	10 st	Flänsskruv	M6SF 8x16 8.8 FZB
16	KT-50740812	1 st	Slangkoppling	G1/2" UF-3/4"
	KT-56010108	1 st	Gummistålbricka	R 1/2"
17	KT-185104	2 st	Slangklämma	15-24 mm
18	KT-790856	1 st	Vattenslangkrök	18mm Eberspächer
19	KT-765001-8	1 st	Nippel	Ø8 1/4"
20	KT-185111	8 st	Slangklämma	50-65mm
21	KT-765007	1 st	Slang	Intercooler-Insug
22	KT-765006	1 st	Slang	Turbo-Intercooler
23	KT-765004	1 st	Kylarslang	Övre
24	KT-765044	1 st	Termostat	
25	KT-765005	1 st	Kylarslang	Nedre
26	KT-765011	2 st	Vibrationsdämpare	Nedre
27	K6067-24	2 st	Insexskruv	MC6S 10x45 8.8 FZB
28	K6163-003	2 st	Låsbricka	M10 Nordlock
29	TE-702131	1 st	Kylarbalk	
30	TE-703275	2 st	Skydd fläktjul	
31	09-267710	6 st	Flänsskruv	M6SF 6x12 8.8 FZB
32	KT-176425	1 st	Gummiklammer	25 mm
33	KT55603157	1 st	Slangklämma	15,7/13,2
34	KT-765001	1 st	Kombi kylare	Vatten/olja/intercooler

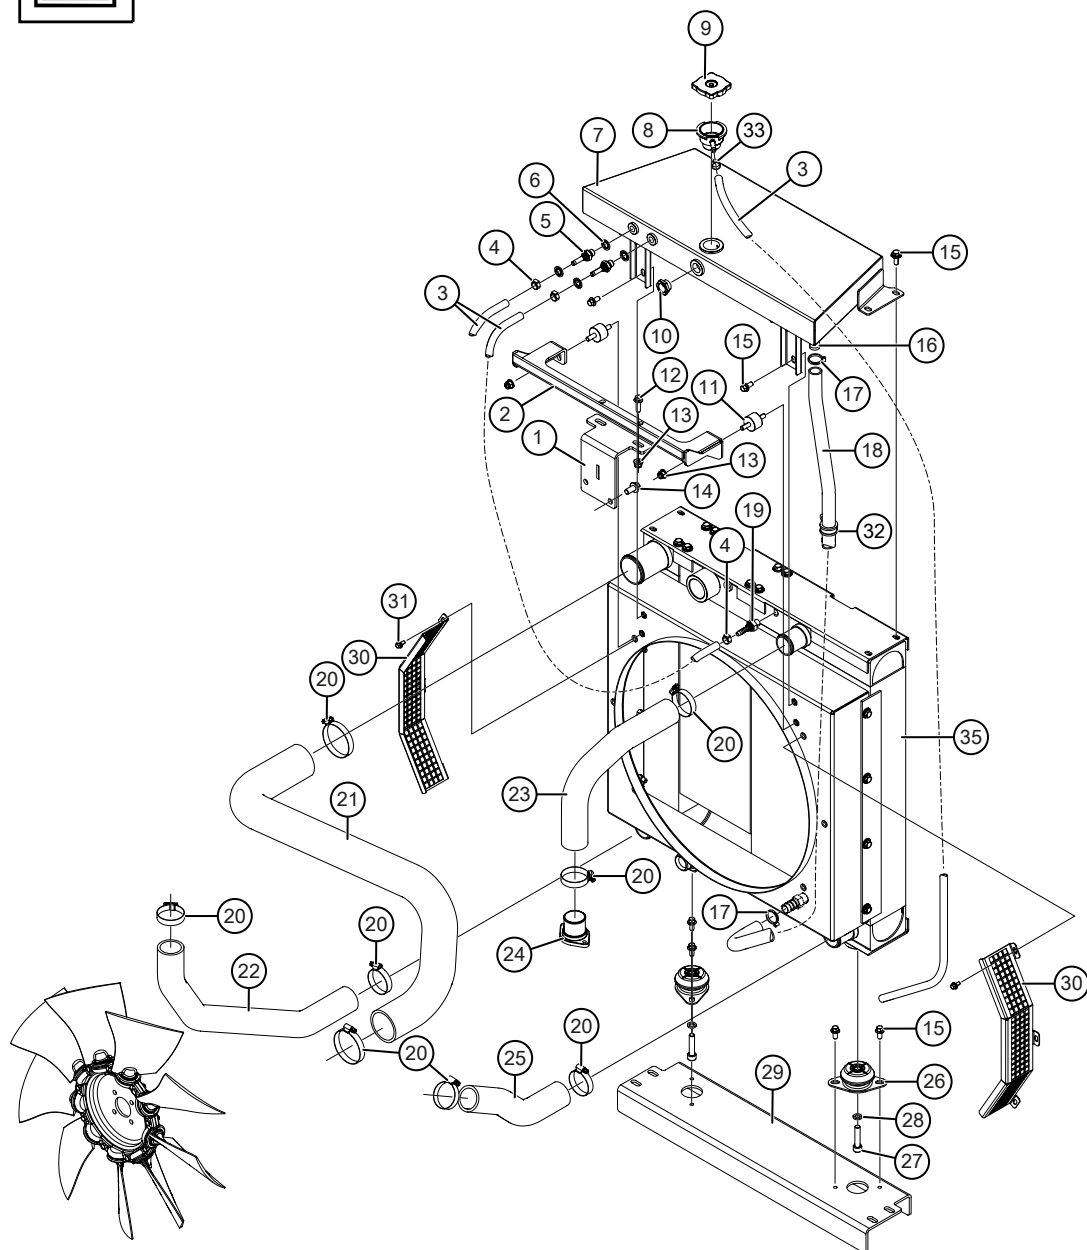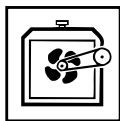

000549

Kylsystem

Pos	Art.	Antal	Benämning	Kommentarer
-	KT-765001-1	1 st	Kylelement	Intercooler
-	KT-765001-2	1 st	Kylelement	Olja
-	KT-765001-3	1 st	Kylelement	Vatten
-	KT-765001-4	1 st	Fläkthus	
-	KT-765001-5	1 st	Montageplåt	Övre
-	KT-765001-6	1 st	Montageplåt	Nedre
-	KT-765001-7	1 st	Dräneringsplugg	M14x1,5

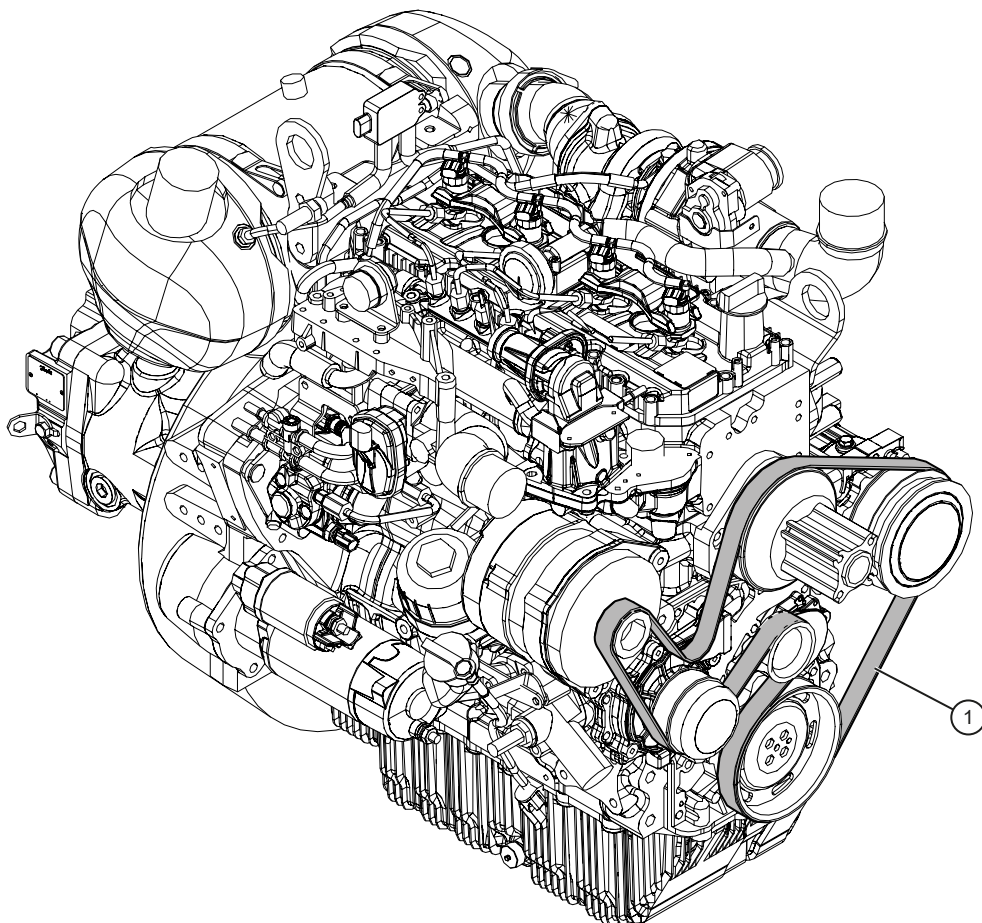


000359

Drivremmar

Pos	Art.	Antal	Benämning	Kommentarer
1	KT-765045	1 st	Fläktrem	

Pumpanslutning

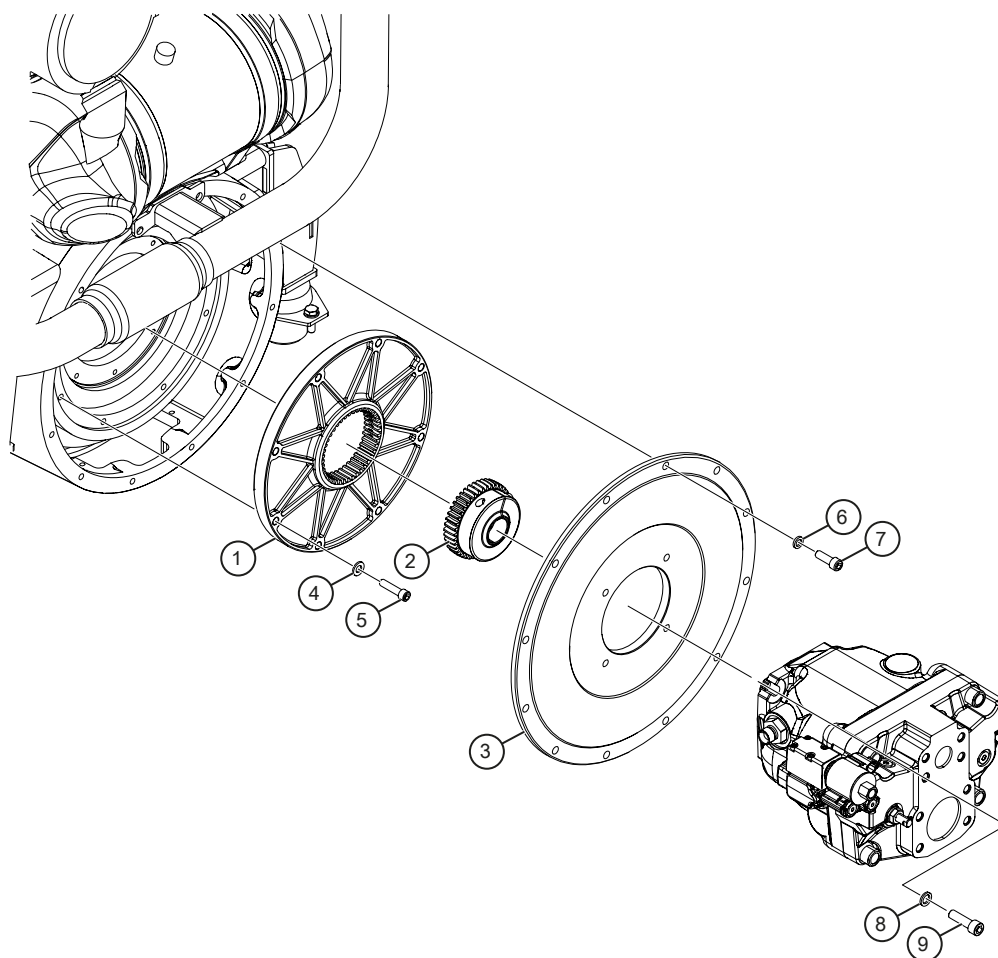


000356

Pumpanslutning

Pos	Art.	Antal	Benämning	Kommentarer
1	KT-765018	1 st	Flänskoppling	
2	KT-795027	1 st	Nav	
3	KT-795028	1 st	Pumpfäste	
4	K-6152	8 st	Planbricka	BRB M10 FZB
5	KT-8001	8 st	Skruv	UC6S 3/8 UNF X 38 Obeh 12.9. Använd Loctite 270
6	K6163-003	12 st	Nordlockbricka	M10
7	KT-6067-262	12 st	Skruv	MC6S 10X30 12.9
8	KT-267172	4 st	Nordlockbricka	M12
9	KT-8000	4 st	Skruv	M6SH 12X40 12.9 OBEH DIN 933

Värmesystem (med Eberspächer)

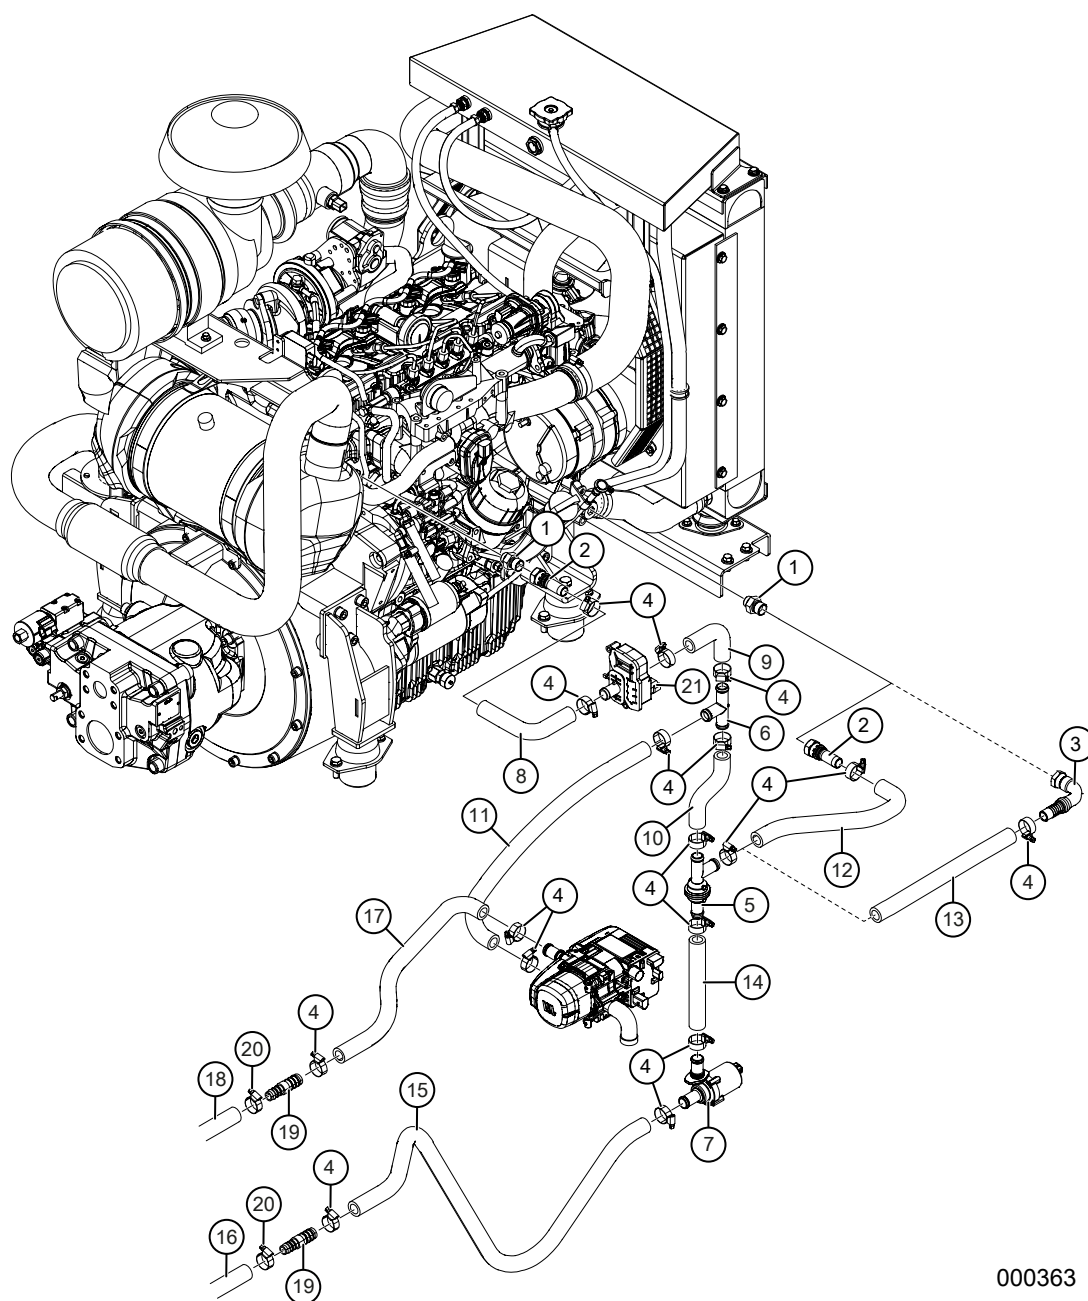


000363

Värmesystem (med Eberspächer)

Pos	Art.	Antal	Benämning	Kommentarer
1	KT-185105	2 st	Adapter	1/2"-3/4" U-U
	KT-56010108	2 st	Gummistålbricka	R 1/2"
2	KT-58600812	1 st / 2 st	Slangkoppling	G 1/2"-IF 3/4"
3	KT-42030812	1 st	Slangkoppling	G 1/2"IF 3/4". Används vid slang KT-703578 (pos 13).
4	KT-185105	16 st	Slangklämma	19–28 mm
5	TE-702921	1 st	Backventil med strypning	
6	KT-791241	1 st	T-rör	3x20mm
7	KT-240035	1 st	Vattenpump	Eberspächer
	TE-700730	1 st	Hållare extrapump	
8	KT-703574	1 st	Slang	Motor Ut - Vattenventil. Ersätter slang KT-765042-1
9	KT-703575	1 st	Slang	Vattenvent-T-rör m Backvent. Ersätter slang KT-765042-2
10	KT-703576	1 st	Slang	T-rör m Backventil - T-Rör. Ersätter slang KT-765042-3
11	KT-703577	1 st	Slang	T-rör m Backventil - Värmare. Ersätter slang KT-765042-4
12	KT-765042-5	1 st	Slang	T-Rör - Motor In. Äldre utförande. Ersatt av slang KT-703578
13	KT-703578	1 st	Slang	T-Rör - Motor In. Nytt utförande. Ersätter slang KT-765042-5
14	KT-703579	1 st	Slang	T-rör - Vattenpump El. Ersätter slang KT-765042-6
15	KT-703580	1 st	Slang	Vattenpump El - Skarv u Hytt. Ersätter slang KT-765042-7
16	KT-790680	LM	Slang	16 mm. Skarv u Hytt - Värmepaket
17	KT-703582	1 st	Slang	Värmare - Skarv u Hytt. Ersätter slang KT-765042-9
18	KT-790680	LM	Vattenslang	16 mm. Värmepaket-skarv under hytt
19	KT-7002005	2 st	Skarvrör	D 16–19 mm, L=60
20	KT-185104	2 st	Slangklämma	15–24 mm
21		1 st	Vattenventil, steglös	Se <i>Klimatanläggning ECC-sats</i> , sida 179

Bränslesystem

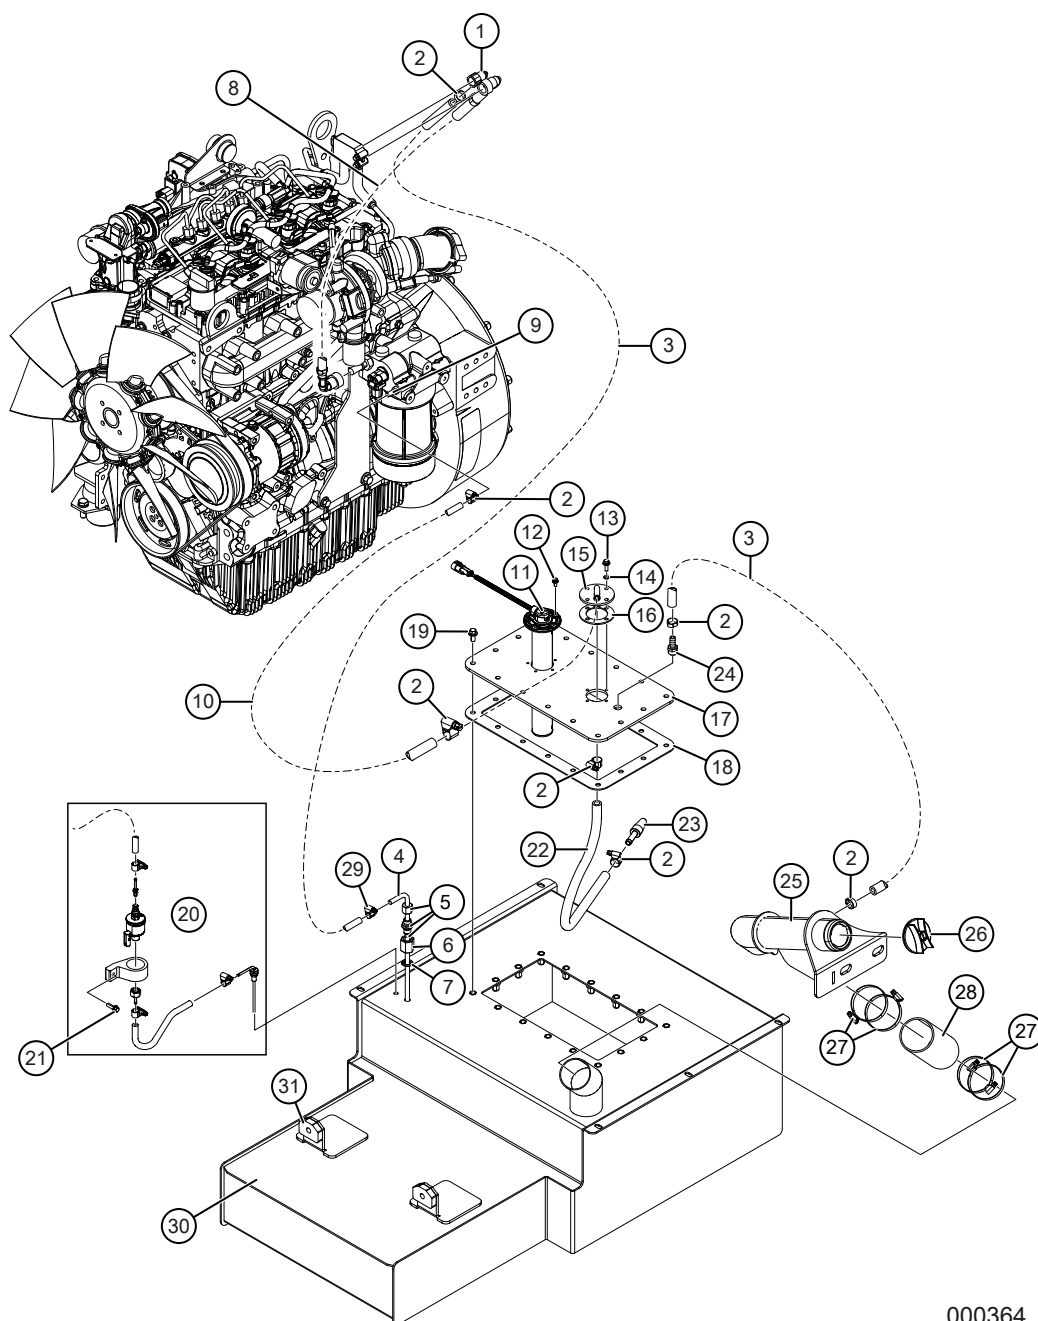

000364


Bränslesystem

Pos	Art.	Antal	Benämning	Kommentarer
				T.o.m. maskin T24-007
1	KT-765037	1 st	Bränslenippel	90°, ut
2	KT-55603185		Slangklämma	Ø18,5/15,3
3	KT-240210	LM	Bränsleslang	10x3,5mm, L=1000mm
4	TE-700183	1 st	Sugrör bränsle	
5	TE-700147-1	1 st	Skärringskoppling	
6	KT-70110404	1 st	Adapter	R 1/4"-1/4" I-I
7	KT-56010104	1 st	Gummistålbricka	R 1/4"
8	TE-703623	1 st	Bränsleslang	L=1450mm, komplett
	KT-765038	2 st	Bränslenippel	90°, in. Ingår i TE-703623
	KT-185102	2 st	Slangklämma	11-17mm. Ingår i TE-703623
9	KT-58301608	1 st	Slangkoppling	M16x1,5
10	KT-240502	LM	Bränsleslang	8,0x3,0mm
11	KT-791105	1 st	Bränslenivågivare	
	KT-791119	1 st	Kontaktstycke	
12	09-265731	5 st	Flänsskruv	M6SF 5x10 8.8 FZB
13	09-267257	4 st	Flänsskruv	M6SF 6X16 8.8 FZB
14	KT-56010206	4 st	Gummistålbr. M6	
15	TE-702176	1 st	Bränsleanslutning	
16	KT-702283	1 st	Packning	Bränsleanslutning
17	TE-702223	1 st	Lucka	
18	KT-702280	1 st	Packning bränsletank	Använd Loctite 3020
19	09-266793	16 st	Flänsskruv	M6SF 8x16 8.8 FZB
20	KT-240036	1 st	Bränslepump Eberspächer	
*	KT-240036-1		Monteringsdetaljer	Eberspächer bränslepump
21	09-266034	1 st	Flänsskruv	M6SFT 6x20 8.8 FZB
22	KT-240210	LM	Bränsleslang	10x3,5mm, L=500mm
23	KT-703138	1 st	Vikt bränsletank	Ersätter KT-58600606 och KT-791278
24	KT-50740606	1 st	Slangkoppling	G3/8" utv. Använd Loctite 542
25	TE-702168	1 st	Bränslepåfyllningsrör	
26	KT-791533	1 st	Tanklock	Ersätter KT-1021813
	TE-702601-1	1 st	Täckplåt bakre huv vänster	Behövs vid tanklock KT-791533
27	KT-185112	4 st	Slangklämma	58-75 mm
28	KT-14350032	LM	Tankbilslang	2"
29	KT-55603170	1 st	Slangklämma	17/14,5
30	TE-702117	1 st	Bränsletank	

Bränslesystem

Pos	Art.	Antal	Benämning	Kommentarer
31	TE-702697	2 st	Distans	T=12 mm

Bränslesystem

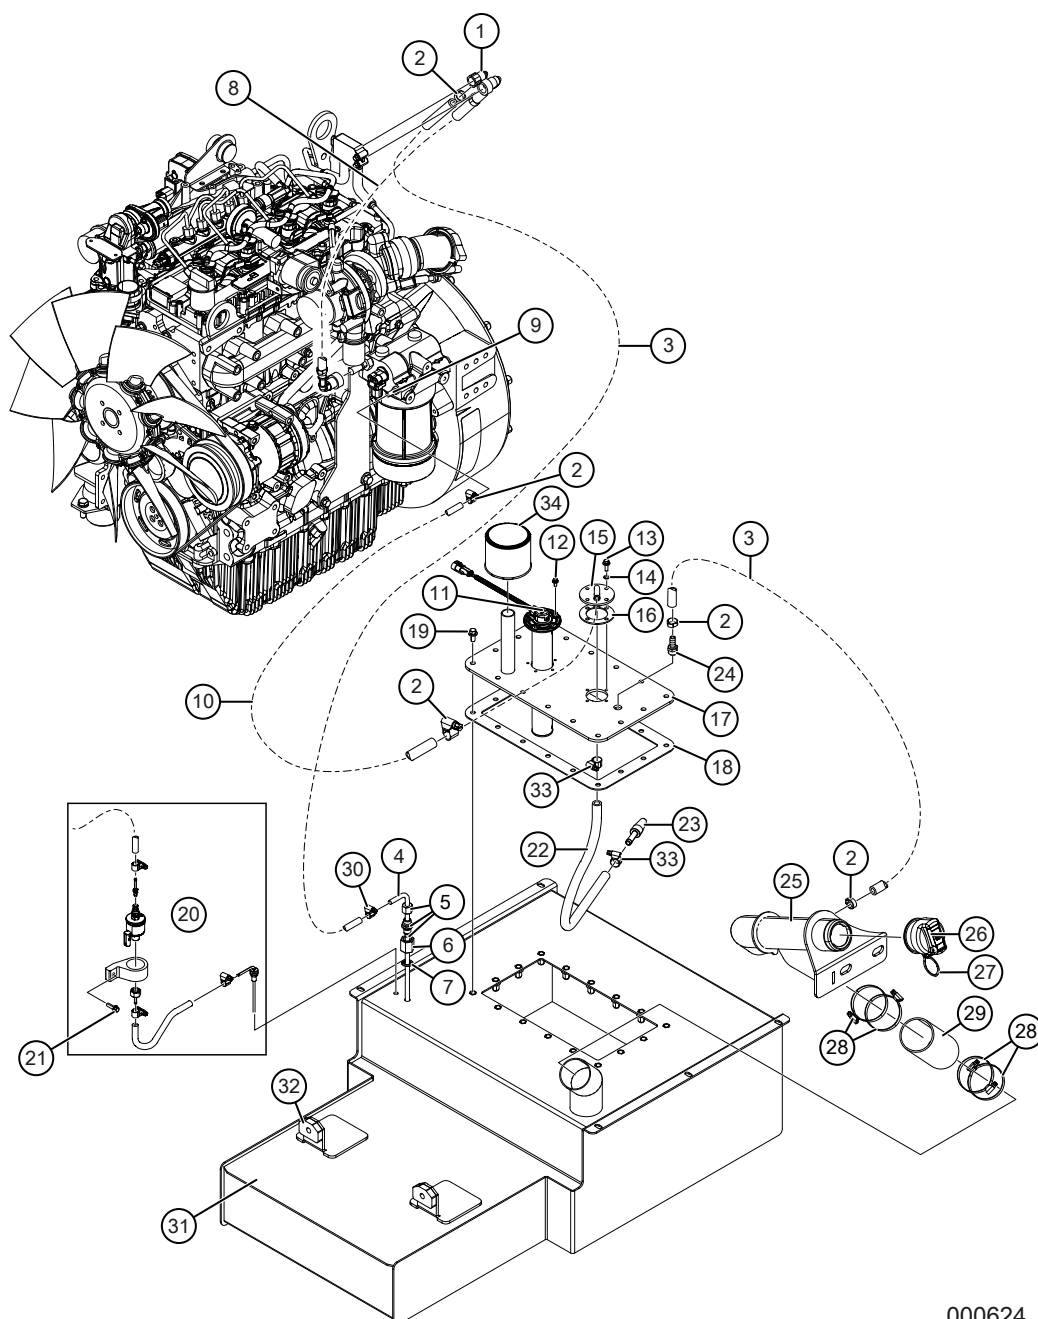


000624

Bränslesystem

Pos	Art.	Antal	Benämning	Kommentarer
				Fr.o.m. maskin T24-008
1	KT-765037	1 st	Bränslenippel	90°, ut
2	KT-55603185	2 st	Slangklämma	Ø18,5/15,3
3	KT-240210	LM	Bränsleslang	10x3,5mm, L=1000mm
4	TE-700183	1 st	Sugrör bränsle	
5	TE-700147-1	1 st	Skärringskoppling	
6	KT-70110404	1 st	Adapter	R 1/4"-1/4" I-I
7	KT-56010104	1 st	Gummistålbricka	R 1/4"
8	TE-703623	1 st	Bränsleslang	L=1450mm, komplett
	KT-765038	2 st	Bränslenippel	90°, in. Ingår i TE-703623
	KT-185102	2 st	Slangklämma	11-17mm. Ingår i TE-703623
9	KT-58301608	1 st	Slangkoppling	M16x1,5
10	KT-240502	LM	Bränsleslang	8,0x3,0mm
11	KT-791105	1 st	Bränslenivågivare	
	KT-791119	1 st	Kontaktstycke	
12	09-265731	5 st	Flänsskruv	M6SF 5x10 8.8 FZB
13	09-267257	4 st	Flänsskruv	M6SF 6X16 8.8 FZB
14	KT-56010206	4 st	Gummistålbr. M6	
15	TE-702176	1 st	Bränsleanslutning	
16	KT-702283	1 st	Packning	Bränsleanslutning
17	TE-703662	1 st	Lucka	
18	KT-702280	1 st	Packning bränsletank	Använd Loctite 3020
19	09-266793	16 st	Flänsskruv	M6SF 8x16 8.8 FZB
20	KT-240036	1 st	Bränslepump Eberspächer	
*	KT-240036-1		Monteringsdetaljer	Eberspächer bränslepump
21	09-266034	1 st	Flänsskruv	M6SFT 6x20 8.8 FZB
22	KT-240210	LM	Bränsleslang	10x3,5mm, L=500mm
23	KT-703138	1 st	Vikt bränsletank	Ersätter KT-58600606 och KT-791278
24	KT-50740606	1 st	Slangkoppling	G3/8" utv. Använd Loctite 542
25	TE-703661	1 st	Bränslepåfyllningsrör	
26	KT-791534	1 st	Tanklock	Låsbart
27	KT-791536	1 st	Fästsnöre tanklock	
28	KT-185112	4 st	Slangklämma	Ø58-75 mm
29	KT-14350032	LM	Tankbilslang	2"
30	KT-55603170	1 st	Slangklämma	17/14,5
31	TE-702117	1 st	Bränsletank	

Bränslesystem

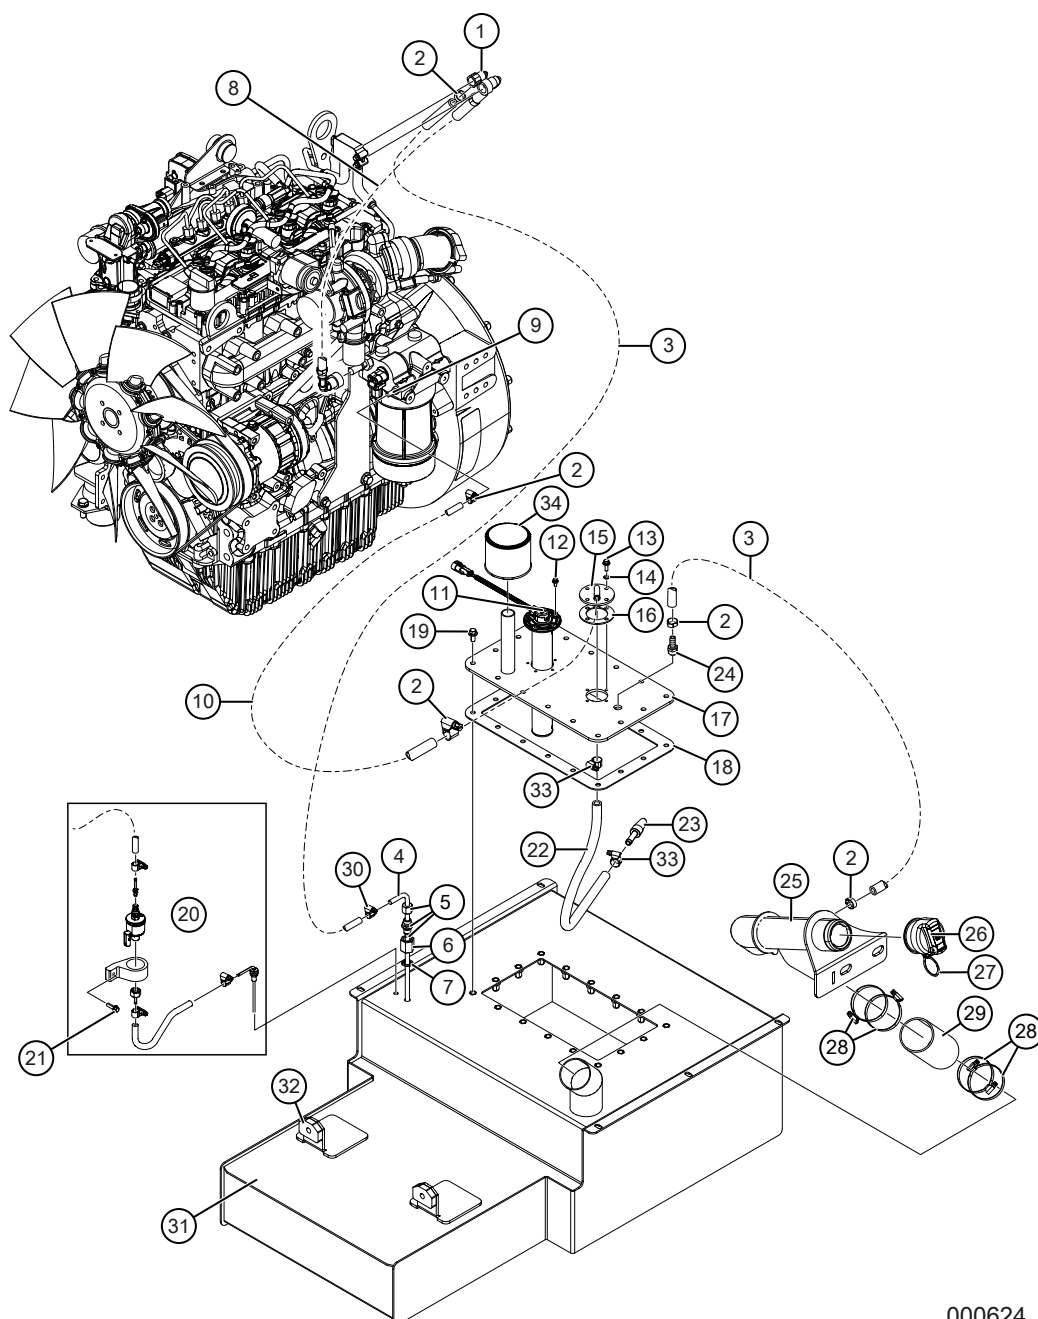


000624

Bränslesystem

Pos	Art.	Antal	Benämning	Kommentarer
32	TE-702697	2 st	Distans	T=12 mm
33	KT-185104	2 st	Slangklämma	Ø15-24 mm
34	KT-791537	1 st	Avluftningsfilter	

Luft- och bränslefilter

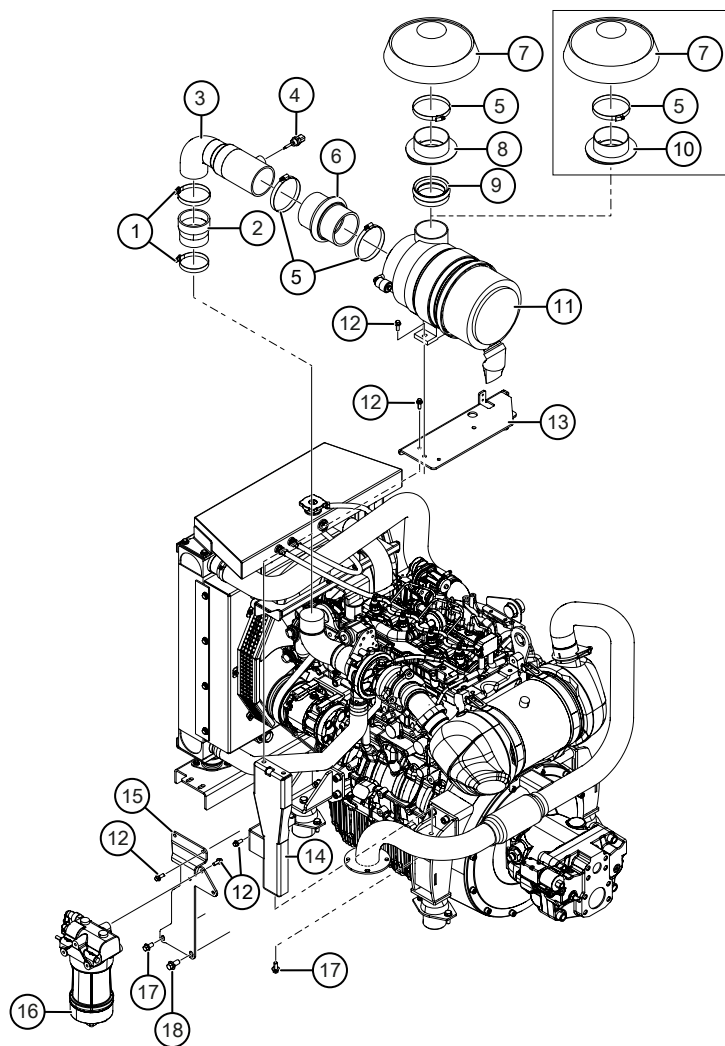


000360

Luft- och bränslefilter

Pos	Art.	Antal	Benämning	Kommentarer
1	KT-185114	2 st	ABA-klammer 77-95 mm	
2	KT-765009	1 st	Slang	
3	KT-765008	1 st	Rör	
4	KT-765034	1 st	Temperaturgivare	
	KT-765034-1	1 st	O-ring	
5	KT-185115	3 st	Slangklammer	87-112 mm
6	KT-765010	1 st	Bälg	
7	KT-795024	1 st	Regnskydd	
8	TE-703492	1	Genomföring insug	Fr.o.m maskin T23-033
9	KT-0539	LM	Tätningstätt	L=300mm
10	TE-702224	1 st	Genomföring insug	T.o.m. maskin T23-032
11	KT-795023	1 st	Luftrenare	Komplett
12	09-266036	10 st	Flänsskruv	M6SFT 8x20 8.8 FZB
13	TE-702227	1 st	Konsol luftfilter	
14	TE-702187	1 st	Stag	
15	TE-702190	1 st	Fäste bränslefilter	
16	KT-765046	1 st	Bränslefilter med vattenavskiljare	Komplett
17	K6077-001	2 st	Flänsskruv	M6SF 10X20 8.8 FZB
18	09-266040	1 st	Flänsskruv	M6SF 12x25 8.8 FXB

Oljefilter och avtappning

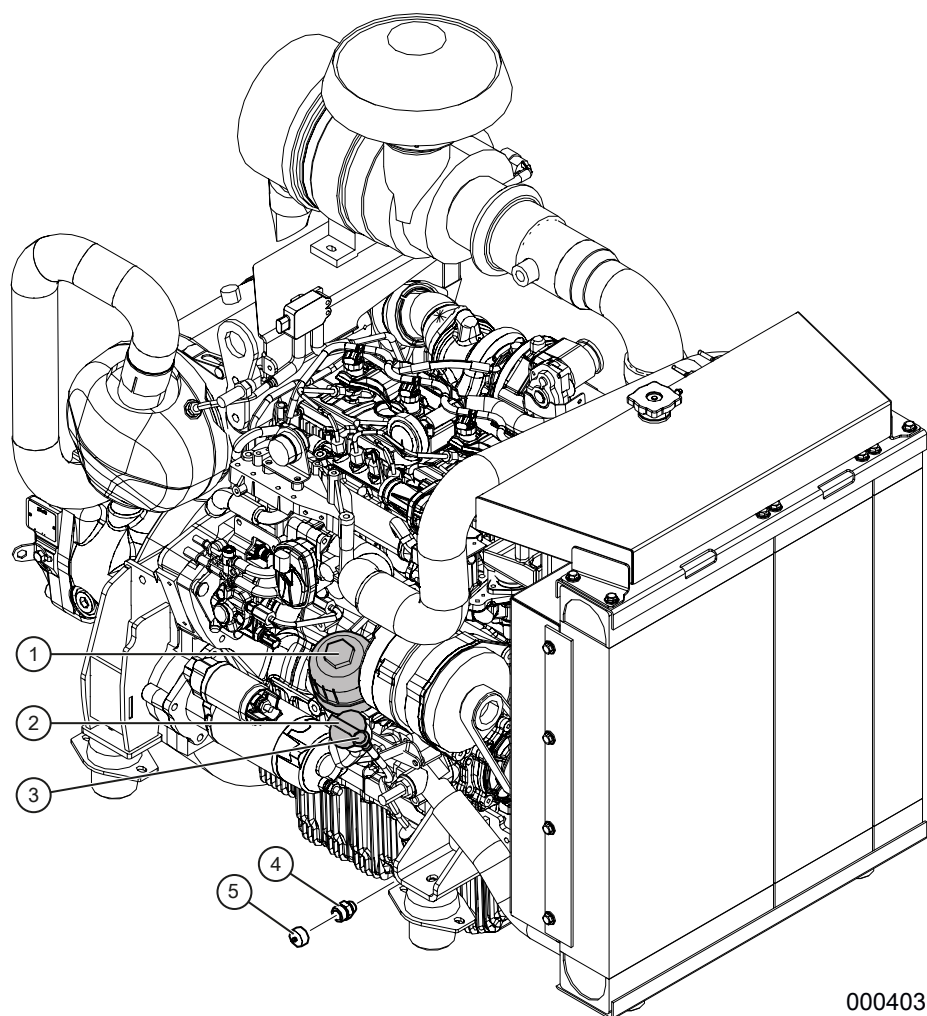


Oljefilter och avtappning

Pos	Art.	Antal	Benämning	Kommentarer
1	KT-765035	1 st	Motoroljafilter	
-	KT-765036	1 st	Lock	
-	KT-765036-1	1 st	O-ring	
2	KT-765049	1 st	Oljepåfyllningslock	
3	KT-765047	1 st	Oljemätsticka	
4	KT-765039	1 st	Adapter	
	KT-765039-1	1 st	Tätning	
5	KT-59950112	1 st	Miljöoljafilter	3/4"-16 UNF

4 HYDRAULSYSTEM

Identifiering av slang

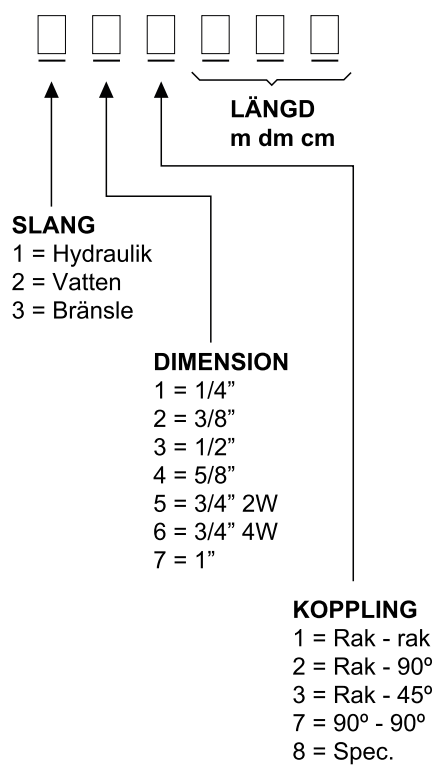


000111

Identifiering av slang

Pos	Art.	Antal	Benämning	Kommentarer
				Använd ovanstående schema för att identifiera sammansättningen av slangar.

Hydraultank (A)

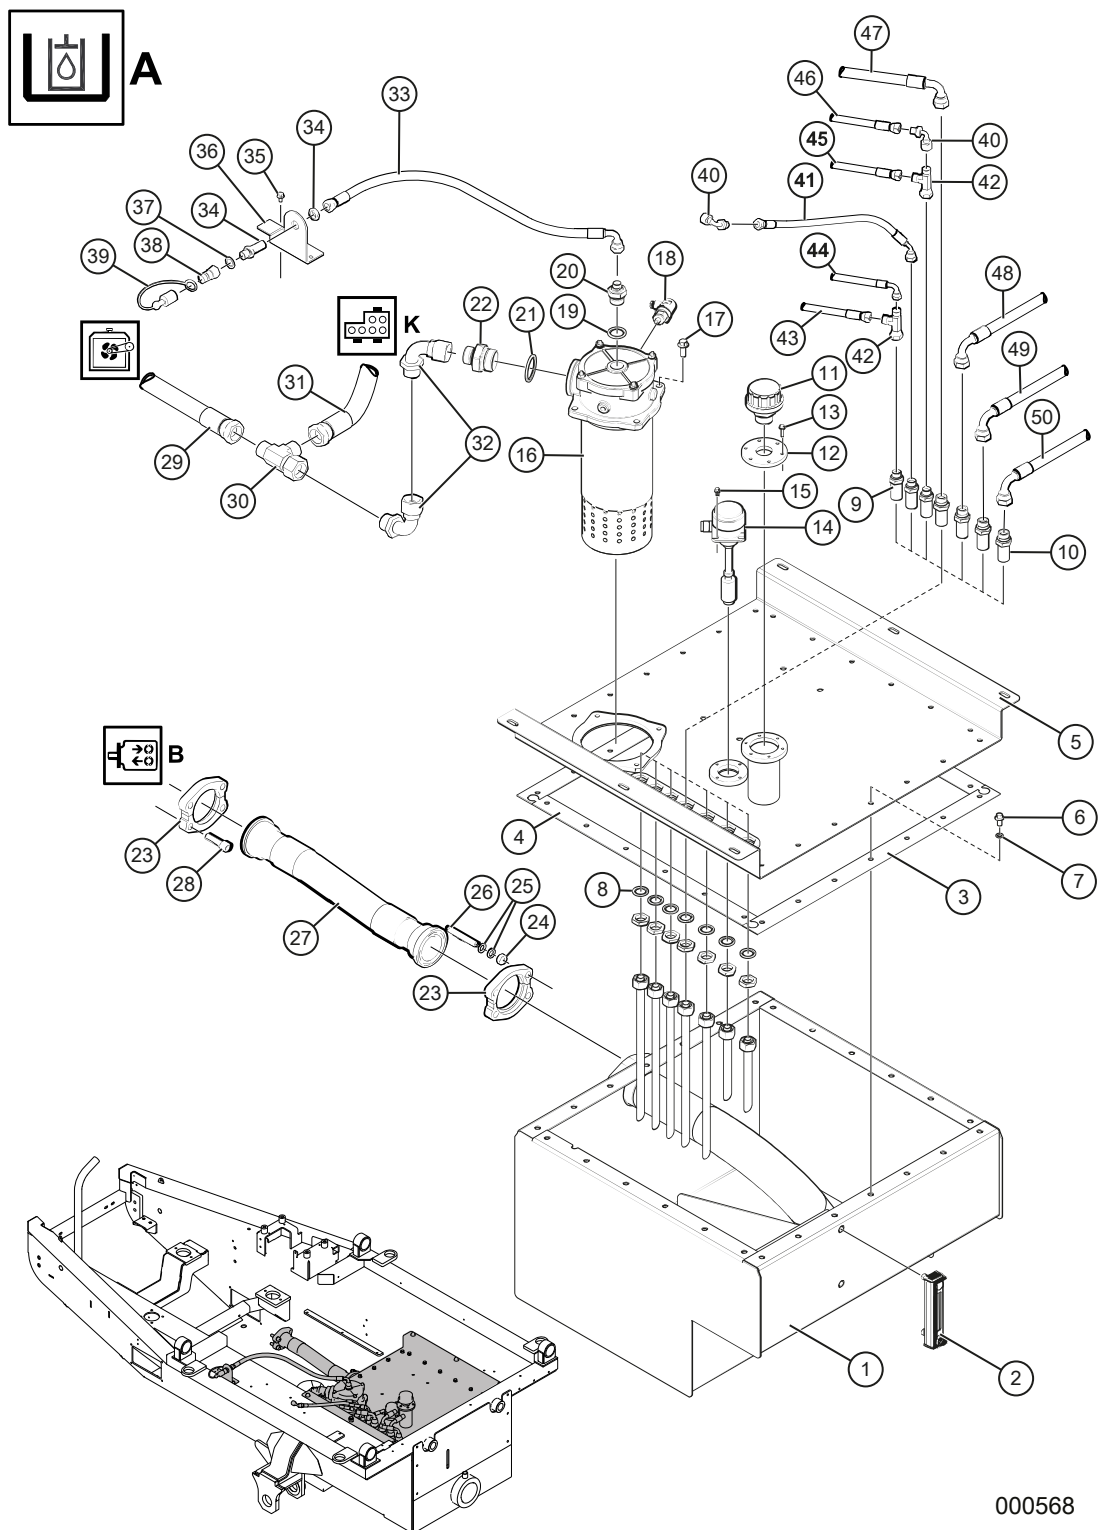

000568


Hydruaultank (A)

Pos	Art.	Antal	Benämning	Kommentarer
1	TE-702154	1 st	Hydruaultank	T.o.m. maskin nr T23-019
2	KT-890118	1 st	Nivåglas	
3	KT-702281	2 st	Packning	Tank kortsida. Använd Loctite 3020
4	KT-702282	2 st	Packning	Tank långsida. Använd Loctite 3020
5	TE-702819	1 st	Lock	
6	09-266793	26 st	Flänsskruv	M6SF 8x16 8.8 FZB
7	KT-56010208	26 st	Gummistålbricka	M8
8	KT-56010222	7 st	Gummistålbricka	M22
9	KT-60990073	3 st	Skottgenomgång	3/8"-15L
	KT-61500015	3 st	Mutter skärring	M 15 L
10	KT-60990044	4 st	Skottgenomgång	1/2"-15L
	KT-61500015	4 st	Mutter skärring	M 15 L
11	KT-791305	1 st	Avluftningsfilter	
12	TE-702739	1 st	Lock	
13	KT-267126	6 st	Flänsskruv	M6SF 5x20 8.8 FZB
14	KT-790976	1 st	Nivåvakt / temperaturgivare	
15	09-265731	4 st	Flänsskruv	M6SF 5x10 8.8 FZB
16	KT-791143	1 st	Returfilterhållare	
	KT-791143-2	1 st	Tätningssats	Returfilterhållare
	KT-791143-1	1 st	Lock	
	KT-791143-20	1 st	O-ring	Lock
	KT-790919	1 st	Filterinsats	
17	09-267440	4 st	Flänsskruv	M6SF 10x25 8.8 FZB
18	KT-790553	1 st	Indikator	1,2 bar
19	KT-56010112	1 st	Gummistålbricka	3/8"
20	KT-70020612	1 st	Gummistålbricka	3/4"
21	KT-56010120	1 st	Gummistålbricka	1 1/4"
22	KT-70021620	1 st	Adapter	1"UF-1 1/4"UF
23	KT-55400040	4 st	Flänshalva	SAE 3000 2 1/2"
24	K6131-02	4 st	Mutter	M6M M12 FZB
25	K6163-000	8 st	Nordlockbricka	M12
26	KT-267140	4 st	Stoppskruv	P6SS M12x80 45H
27	KT-791185	1 st	Sugslang	
28	K6080-20	4 st	Insexskruv	UC6S 1/2"x45" 8.8 FZB
29	TS-172235	1 st	Hydraulslang 1 L=2350mm	1" L=2350 Rak-90°. Till kylare
30	KT-74041616	1 st	T-adapter	1"IR-1"UF-1"UF

Hydraultank (A)



A

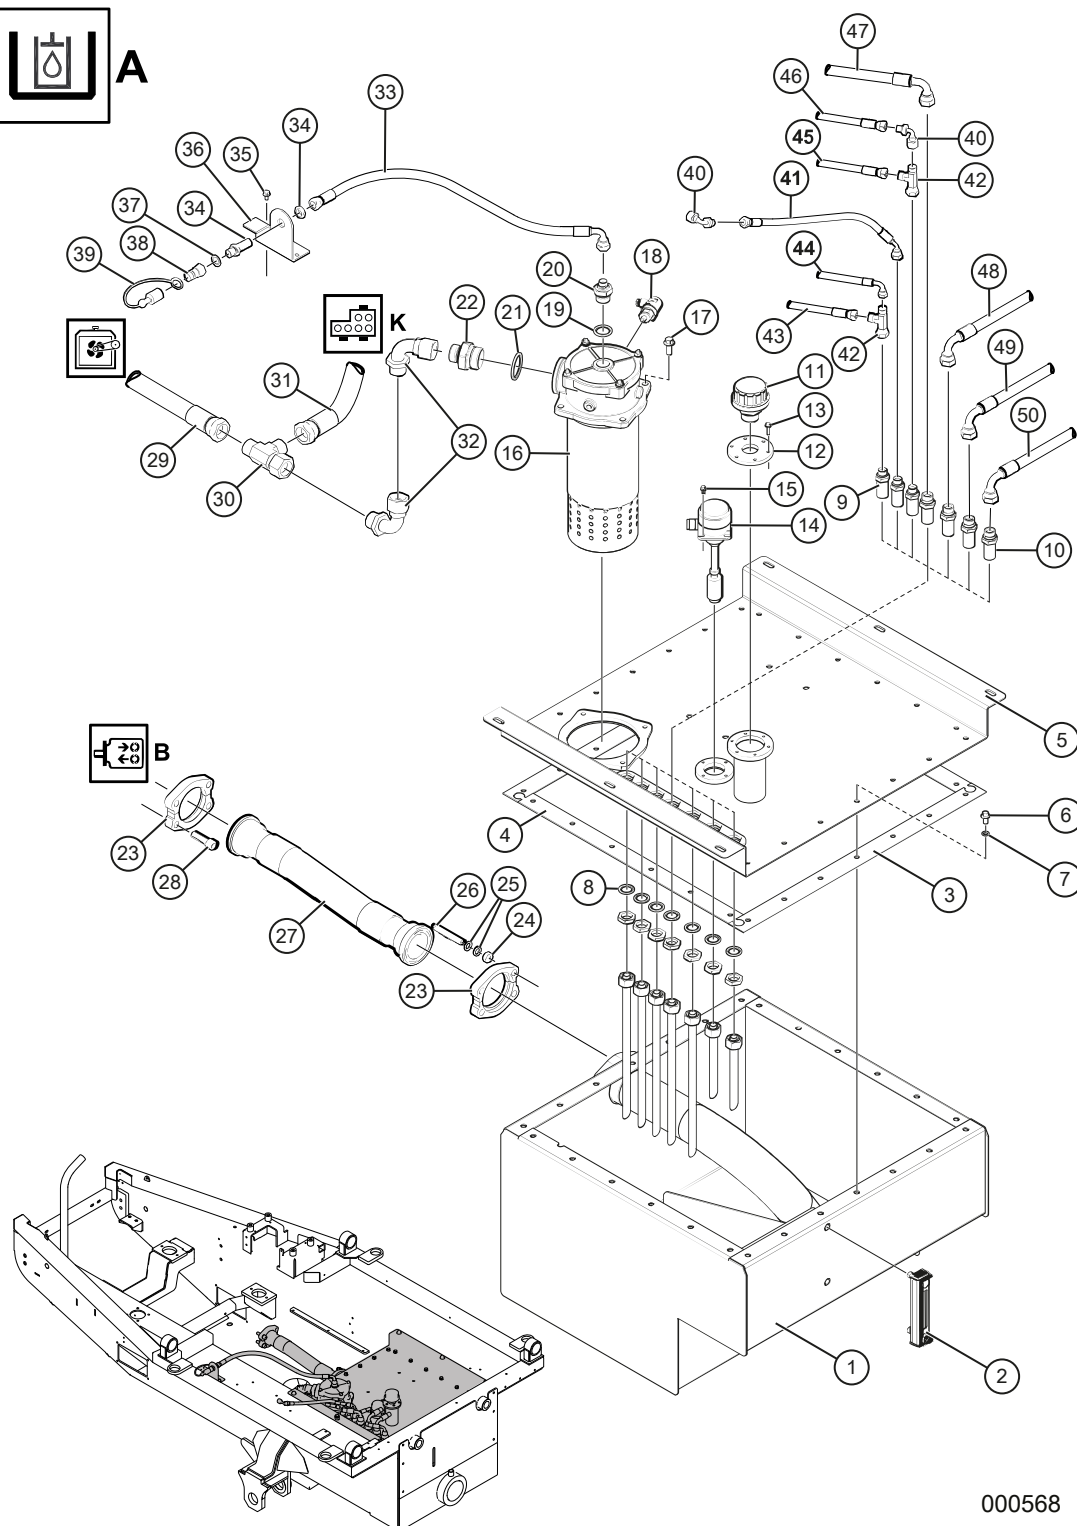


000568

Hydroultank (A)

Pos	Art.	Antal	Benämning	Kommentarer
31	TS-158043	1 st	Hydraulslang	3/4" L=430 spec. Till Thermobypassventil
32	KT-72051616	2 st	Vinkeladapter	1"UF-1"IR 90°
33	TS-122060	1 st	Hydraulslang	3/8 L=600 Rak-90°. Påfyllning
34	KT-70900606	1 st	Skottgenomgång	3/8"UF-3/8"UF
35	09-267446	3 st	Flänsskruv	M6SF 6x12 8.8 FZB
36	TE-702706	1 st	Fäste	Utflyttad oljepåfyllning
37	KT-56010106	1 st	Gummistålbricka	3/8"
38	KT-55500206	1 st	Snabbkoppling	3/8" Hane
39	KT-55510406	1 st	Dammskydd	3/8"
40	KT-72050404	2 st	Vinkeladapter	1/4"UF-1/4"IR 90°
41	TS-123028	1 st	Hydraulslang	3/8" L=280 Rak-45°
42	KT-74040606	2 st	T-adapter	3/8"IR-3/8"UF-3/8"UF
43	TS-122049	1 st	Hydraulslang	3/8" L=490 Rak-90°
44	TS-118150	1 st	Hydralslang	1/4" L=1500 spec.
45	TS-123058	1 st	Hydraulslang	3/8" L=580 Rak-45°
46	TS-128128	1 st	Hydraulslang	3/8" L=1280 spec.
47	TS-132050	1 st	Hydraulslang	1/2" L=500 Rak-90°
48	TS-132029	1 st	Hydraulslang	1/2" L=290 Rak-90°
49	TS-132056	1 st	Hydraulslang	1/2" L=560 Rak-90°
50	TS-122050	1 st	Hydraulslang	3/8" L=400 Rak-90°

Hydruultank (A)

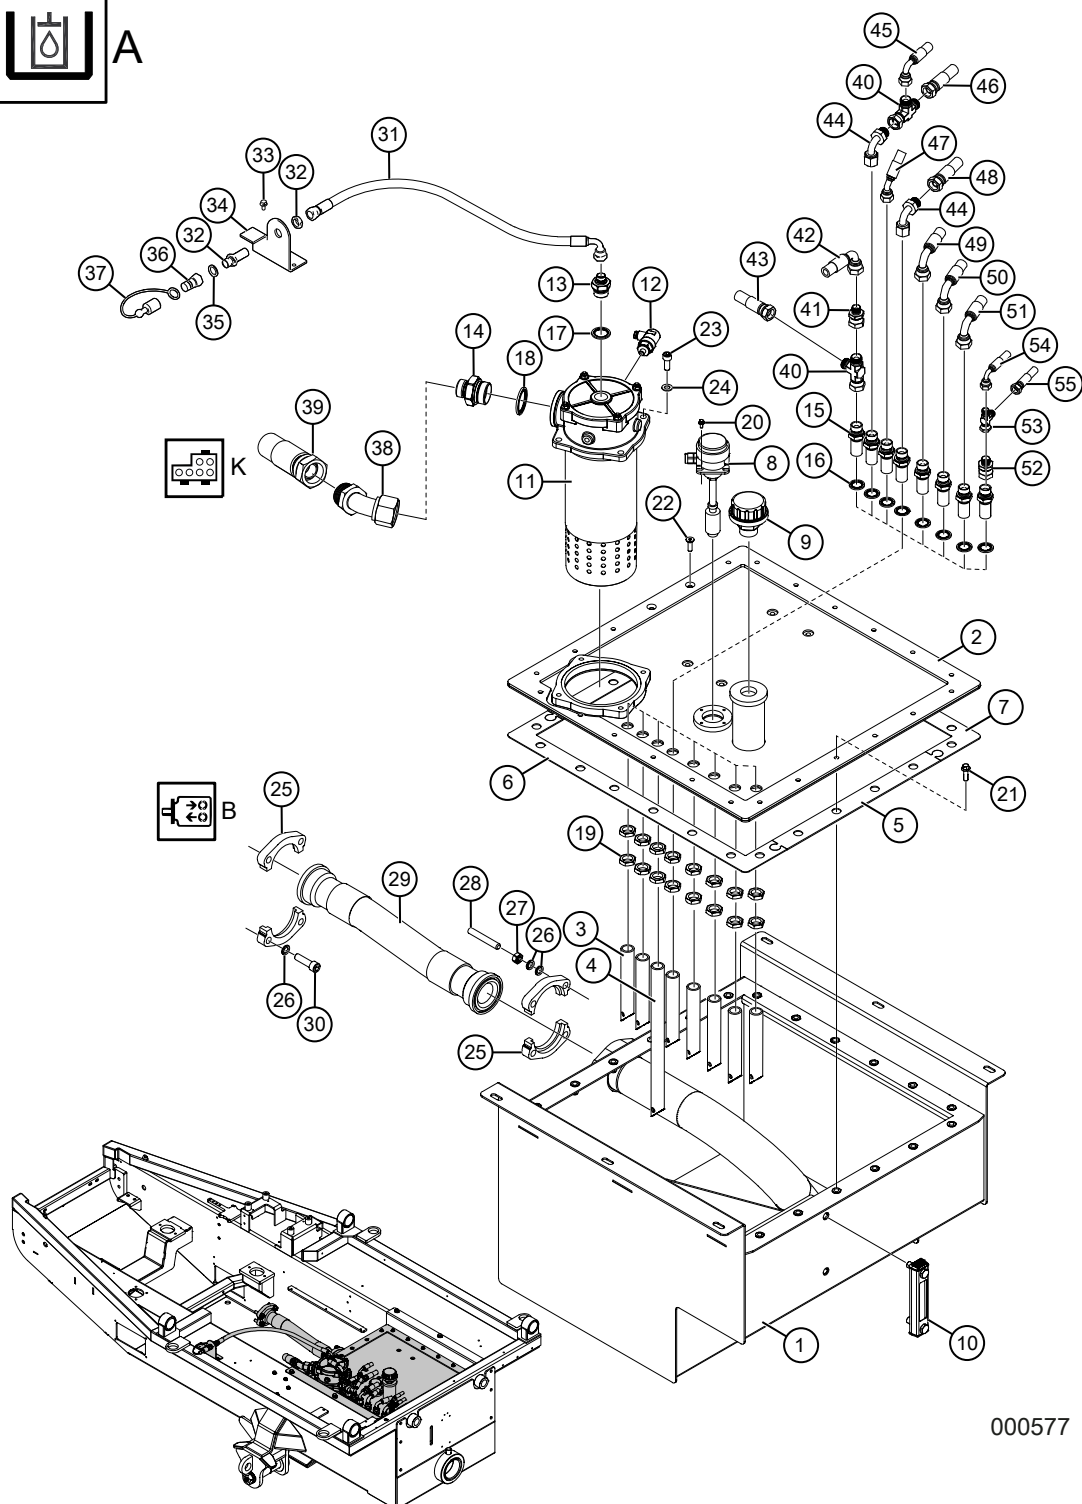


000577

Hydramtaltank (A)

Pos	Art.	Antal	Benämning	Kommentarer
1	TE-702987	1 st	Hydramtaltank	Fr.o.m. maskin nr T23-020
2	TE-703011	1 st	Lock	
3	TE-703195	7 st	Returrör	Kort
4	TE-703196	1 st	Returrör	Långt. Tätas med gängtejp.
5	TE-703457	2 st	Packning	Fram/bak. Använd Loctite 3020
6	TE-703458	1 st	Packning	Vänster. Använd Loctite 3020
7	TE-703459	1 st	Packning	Höger. Använd Loctite 3020
8	KT-790976	1 st	Nivåvakt / temperaturgivare	
9	KT-791305	1 st	Avluftningsfilter	
10	KT-890118	1 st	Nivåglas	
11	KT-791143	1 st	Returfilterhållare	
	KT-791143-2	1 st	Tätningssats	Returfilterhållare
	KT-791143-1	1 st	Lock	
	KT-791143-20	1 st	O-ring	Lock
	KT-790919	1 st	Filterinsats	
12	KT-790553	1 st	Tryckgivare	1,2 bar
13	KT-70020612	1 st	Adapter	3/8"UF-3/4"UF
14	KT-70021620	1 st	Adapter	1"UF-1 1/4"UF
15	KT-70900808	8 st	Skottgenomgång	1/2"UF-1/2"UF
16	KT-56010108	8 st	Gummistålbricka	1/2"
17	KT-56010112	1 st	Gummistålbricka	3/4"
18	KT-56010120	1 st	Gummistålbricka	1 1/4"
19	KT-7090008	8 st	Låsmutter	1/2"
20	09-265731	4 st	Flänsskruv	M6SF 5x10 8.8 FZB
21	09-265604	22 st	Flänsskruv	M6SF 8x25 8.8 FZB
22	K6085-0016	2 st	Insexskruv, försänkt	MF6S 8x25 10.9 FZB
23	K6067-26	4 st	Insexskruv	MC6S 10x25 8.8 FZB
24	K6152	4 st	Planbricka	BRB M10 FZB
25	KT-55400040	4 st	Flänshalva	SAE 3000 2 1/2"
26	K6163-000	12 st	Nordlockbricka	M12
27	K6131-02	4 st	Mutter	M6M M12 FZB
28	KT-267140	4 st	Stoppskruv	P6SS M12x80 45H
29	KT-791185	1 st	Sugslang	
30	K6080-20	4 st	Insexskruv	UC6S 1/2"x45 8.8 FZB
31	TS-122060	1 st	Hydraulslang	3/8 L=600 Rak-90°. Påfyllning
32	KT-70900606	1 st	Skottgenomgång	3/8"UF-3/8"UF

Hydraultank (A)

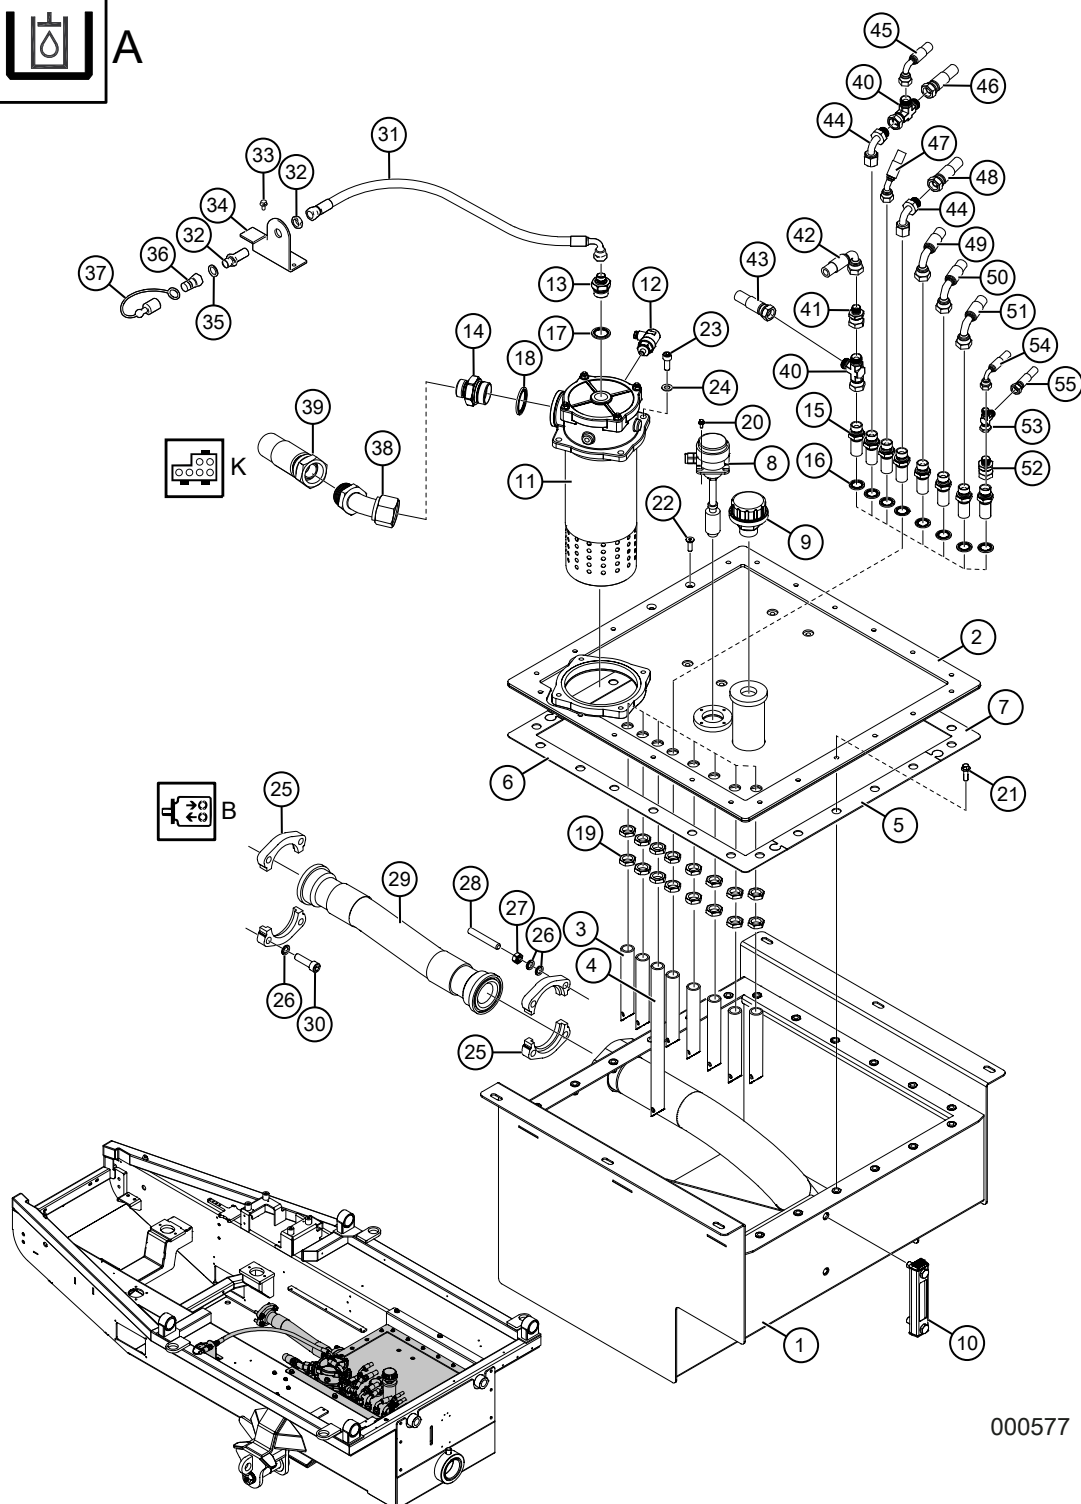


000577

Hydroultank (A)

Pos	Art.	Antal	Benämning	Kommentarer
33	09-267446	3 st	Flänsskruv	M6SF 6x12 8.8 FZB
34	TE-702706	1 st	Fäste	Utflyttad oljepåfyllning
35	KT-56010106	1 st	Gummistålbricka	3/8"
36	KT-55500206	1 st	Snabbkoppling	3/8" Hane
37	KT-55510406	1 st	Dammskydd	3/8"
38	KT-73051616	1 st	Vinkeladapter	1"UF-1"IR 45°
39	KT-172070	1 st	Hydraulslang	1" L=700 Rak-90°
40	KT-74040808	2 st	T-adapter	1/2"IR-1/2"UF1/2"UF-
41	KT-70080608	1 st	Adapter	1/2"IR-3/8"UF
42	TS-118115	1 st	Hydraulslang	1/4" L=1150 Spec.
43	TS-132049	1 st	Hydraulslang	1/2" L=490 Rak-90°
44	KT-7205808	2 st	Vinkeladapter	1/2" 90°
45	TS-128600	1 st	Hydraulslang	3/8" L=6000 Spec.
46	TS-132140	1 st	Hydraulslang	1/2" L=1400 Rak-90°
47	TS-123028	1 st	Hydraulslang	3/8" L=280 Rak-45°
48	TS-133060	1 st	Hydraulslang	1/2# L=600 Rak-45°
49	TS-132040	1 st	Hydraulslang	1/2" L=400 Rak-90°
50	TS-132066	1 st	Hydraulslang	1/2" L=660 Rak-90°
51	TS-128050	1 st	Hydraulslang	1/2" Spec.
52	KT-70080408	1 st	Adapter	1/4"UF-1/2"IR
53	KT-74040404	1 st	T-adapter	1/4"IR-1/4"UF-1/4"UF
54	TS-112100	1 st	Hydraulslang	1/4" L=1000 Rak-90°
55	TS-112030	1 st	Hydraulslang	1/4" L=300 Rak-90°

Hydraulpump (B)

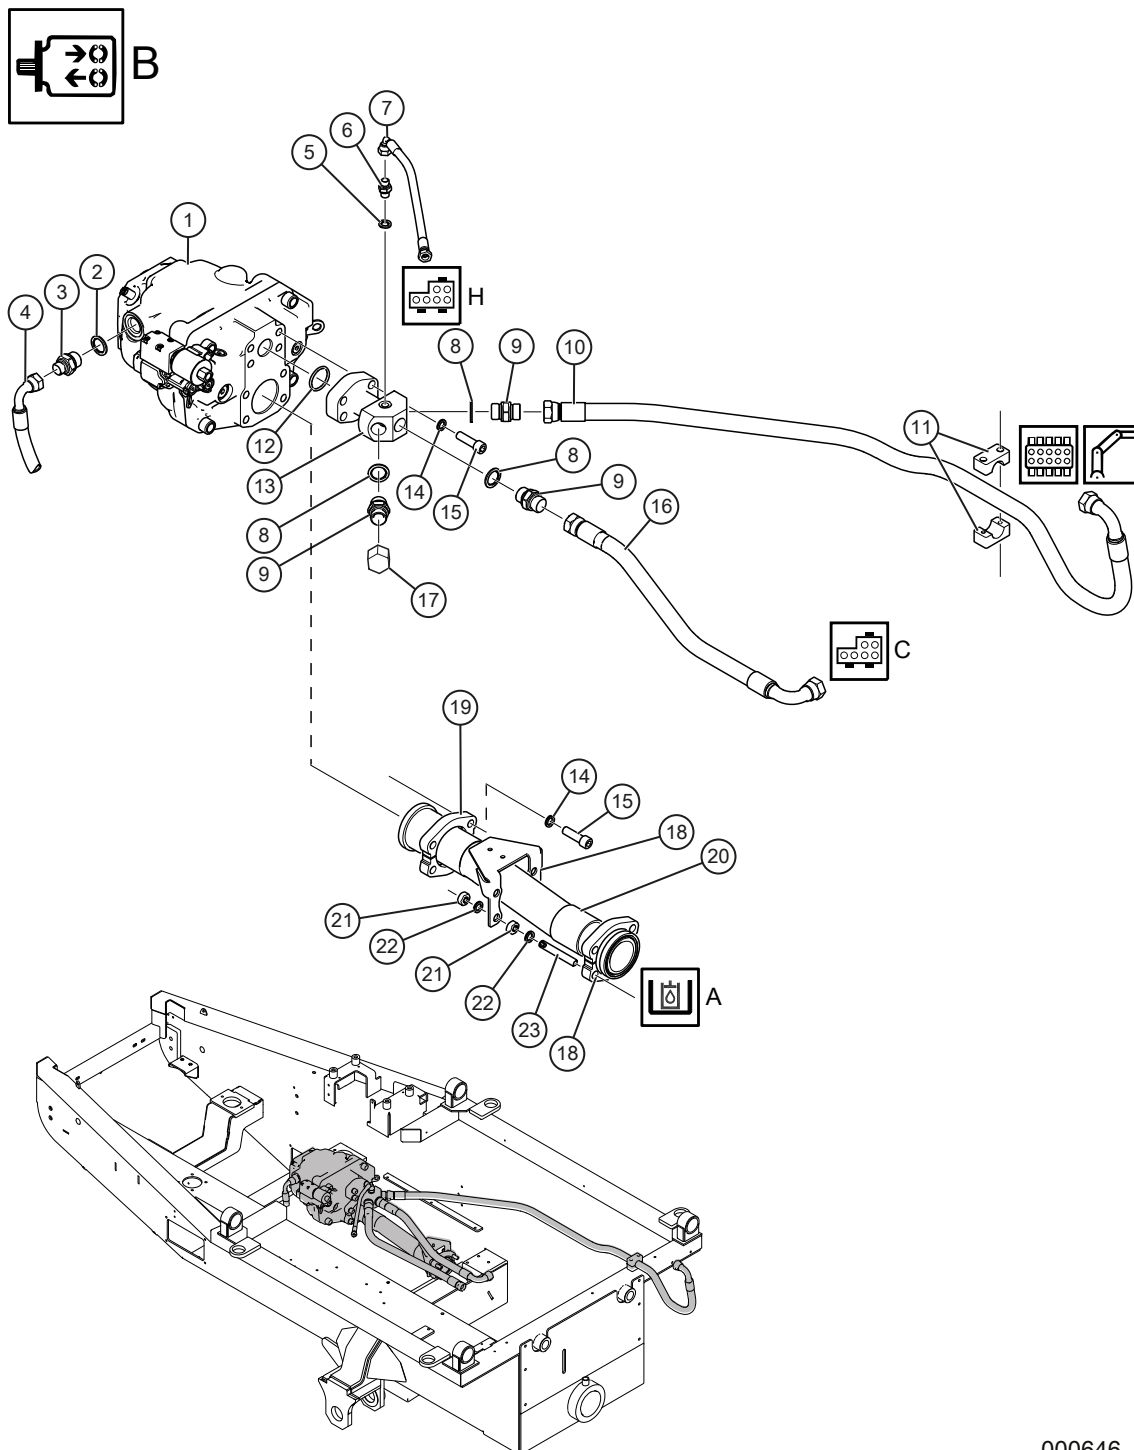


000646

Hydraulpump (B)

Pos	Art.	Antal	Benämning	Kommentarer
1	KT-791320	1 st	Driftpump	130cc 24V
-	KT-791320-1		Deplacementskruv	
2	KT-56010112	1 st	Gummistålbricka	3/4"
3	KT-70020812	1 st	Adapter	1/2"U-3/4"UF
4	TS-128128	1 st	Hydraulslang	3/8" L=1280 Rak-90°
5	KT-56010104	1 st	Gummistålbricka	1/4"
6	KT-70020404	1 st	Adapter	1/4"UF-1/4"UF
7	TS-122028	1 st	Hydraulslang	3/8 L=280 Rak-90°
8	KT-56010112	3 st	Gummistålbricka	3/4"
9	KT-70021212	3 st	Adapter	3/4"UF-3/4"UF
10	TS-162180	1 st	Hydraulslang	3/4 L=1800 Rak-90°
11	KT-53900528	2 st	Klammer	Enkel
12	KT-56100220	1 st	O-Ring	För SAE Fläns 1 1/4"
13	KT-703134	1 st	Fördelningsblock	Ersätter KT-701800
14	K6163-000	8 st	Nordlockbricka	M12
15	K6080-20	8 st	Insexskruv	U6CS 1/2"x45 8.8 FZB
16	TS-162051	1 st	Hydraulslang	3/4 L=510 Rak-90°
17	KT-75020012	1 st	Plugg	3/4" IR
18	KT-55400040	4 st	Flänshalva	SAE 3000 2 1/2"
19	TE-702737	1 st	Fästkonsol fördelningsblock	
20	KT-791185	1 st	Sugslang	
21	K6131-02	8 st	Mutter	M6M 12 FZB
22	K6163-000	8 st	Nordlockbricka	M12
23	KT-267140	4 st	Stoppskruv	P6SS M12x80 45H

Körventil (C)

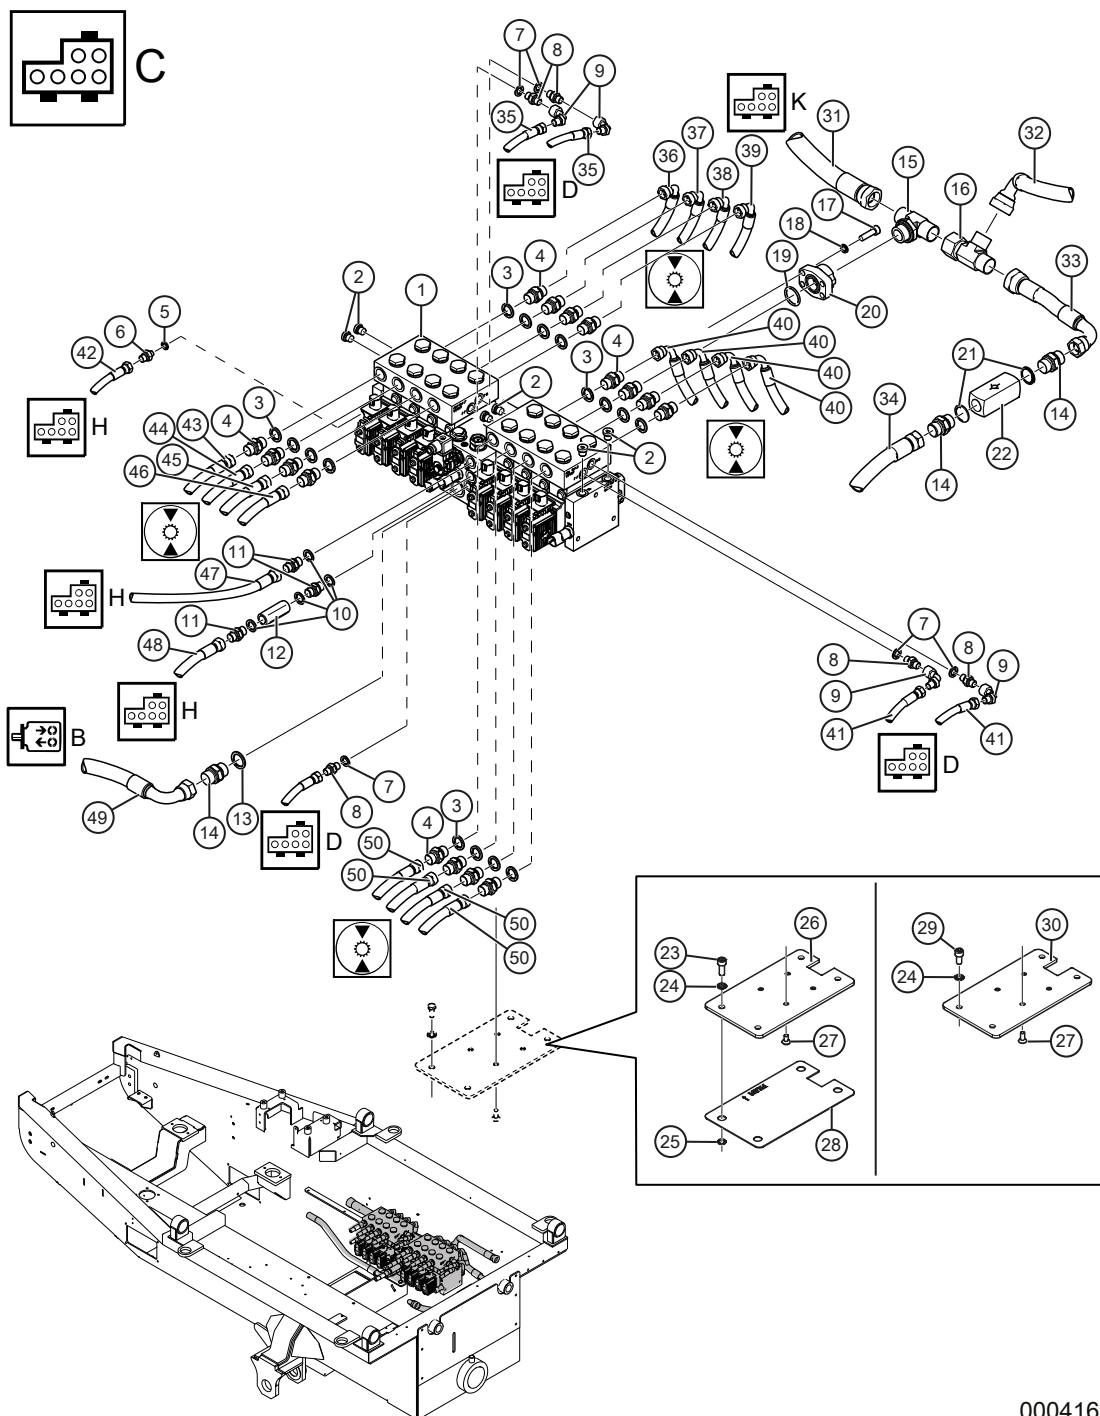


000416

Körventil (C)

Pos	Art.	Antal	Benämning	Kommentarer
1	KT-791219	1 st	Körventil	8WD. T.o.m. maskin T23-026. Ej T23-016.
	KT-791433	1 st	Körventil	8WD CAN-styrd. Fr.o.m. Maskin T23-027. Även T23-016.
2	KT-75030004	6 st	Insexplugg	1/4"
3	KT-56010108	16 st	Gummistålbricka	1/2"
4	KT-70020808	16 st	Adapter	1/2"UF-1/2"UF
5	KT-56010102	1 st	Gummistålbricka	1/8"
6	KT-70020204	1 st	Adapter	1/8"UF-1/4"UF
7	KT-56010104	5 st	Gummistålbricka	1/4"
8	KT-70020404	5 st	Adapter	1/4"UF-1/4"UF
9	KT-72050404	4 st	Vinkeladapter	1/4"UF-1/4"IR 90°
10	KT-56010106	4 st	Gummistålbricka	3/8"
11	KT-70020606	3 st	Adapter	3/8"UF-3/8"UF
12	KT-790653	1 st	Backventil	3/8", 0,5 bar
13	KT-56010112	1 st	Gummistålbricka	3/4"
14	KT-70021212	3 st	Adapter	3/4"UF-3/4"UF
15	KT-74131616	1 st	T-adapter ställbar	1"UF-1"UF-1"UF STB
16	KT-74041616	1 st	T-adapter	1"IR-1"UF-1"UF
17	K6067-20	4 st	Insexskruv	MC6S 10x35 FZB
18	K6163-003	4 st	Nordlockbricka	M10
19	KT-56100216	1 st	O-ring	För SAE-fläns 1"
20	KT-55410016	1 st	Gängfläns	1" SAE
21	KT-56100112	2 st	O-ring	
22	KT-790913	1 st	Backventil	3/4", 4,5 bar
23	K6067-26	4 st	Insexskruv	MC6S 10x25 8.8 FZB
24	K6163-003	4 st	Nordlock	M10
25	KT-791388	4 st	O-ring	11,0x2,5
26	TE-702165	1 st	Fästplatta körventil	Vid hydraultank TE-702154. T. o.m maskin nr T23-019.
27	K6085-062	4 st	Försänkt skruv	MF6S 8x16 10.9 FZB
28	TE-703145	1 st	Plåt	Vid hydraultank TE-702154. T. o.m maskin nr T23-019.
29	K6067-18	4 st	Insexskruv	MC6S 10x20 FZB
30	TE-703160	1 st	Fästplatta körventil	Vid hydraultank TE-702987. Fr. o.m maskin nr T23-020.
31	TS-171045	1 st	Hydraulslang	1" L=450 Rak-Rak
32	TS-158023	1 st	Hydraulslang	3/4" L=200 spec.
33	TS-158013	1 st	Hydraulslang	3/4" L=130 spec.
34	TS-152021	1 st	Hydraulslang	3/4" L=210 Rak-90°
35	TS-112060	2 st	Hydraulslang	1/4" L=600 Rak-90°

Körventil (C)

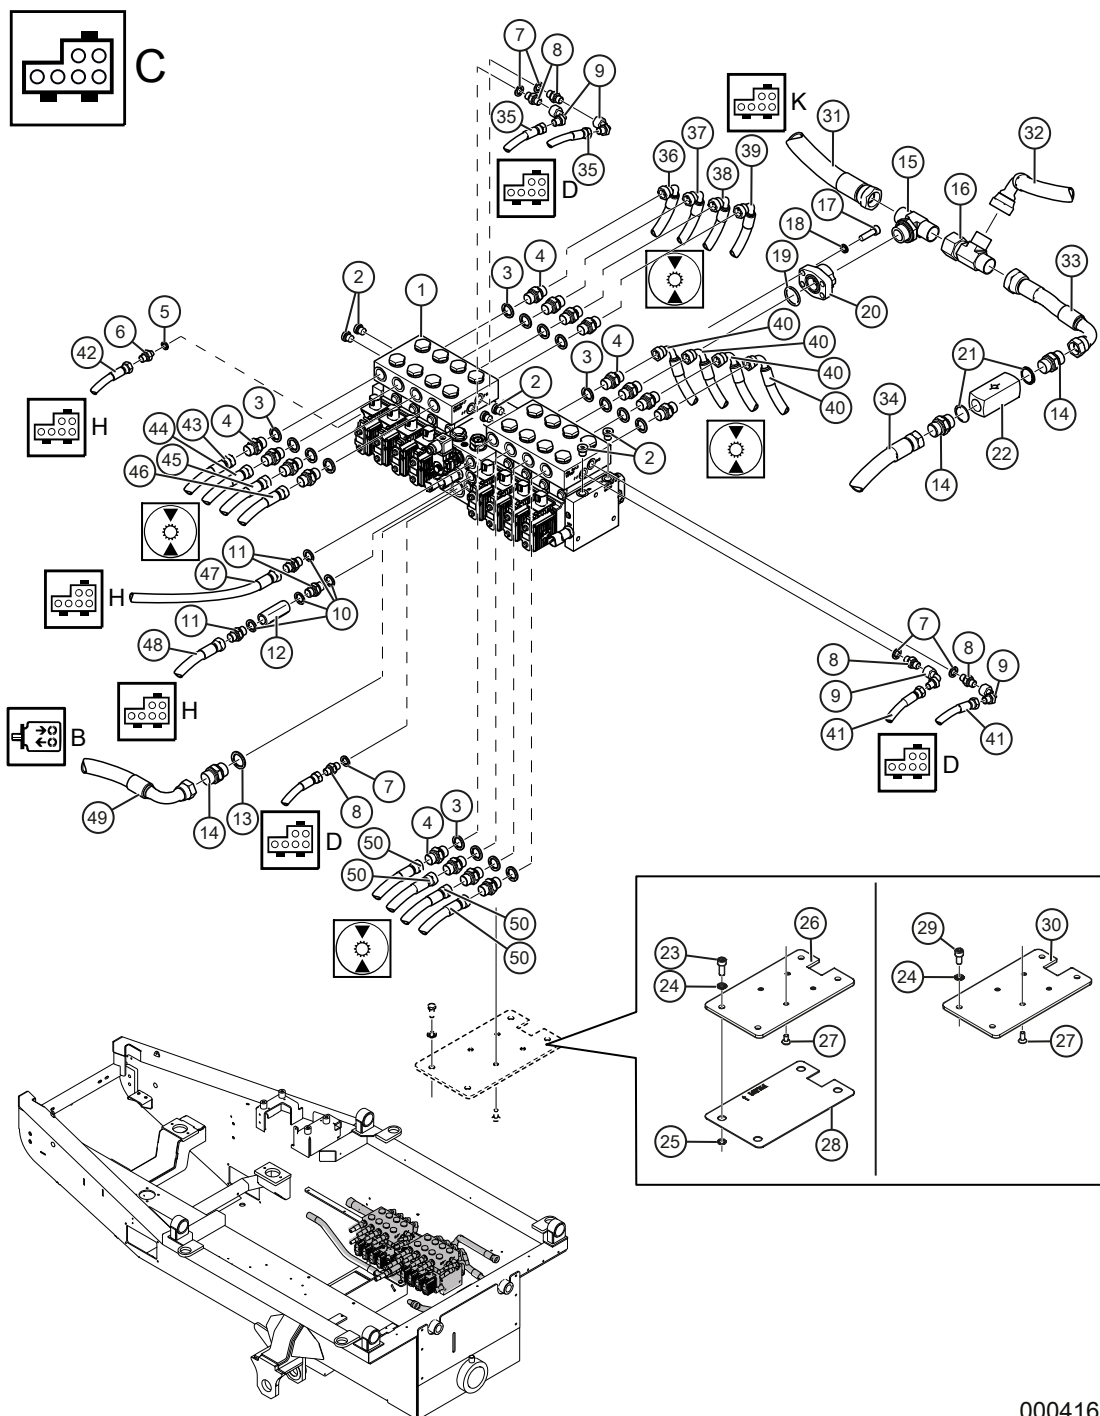


000416


Körventil (C)

Pos	Art.	Antal	Benämning	Kommentarer
36	TS-131185	1 st	Hydraulslang	1/2" L=1850 Rak-Rak
37	TS-131151	1 st	Hydraulslang	1/2" L=1510 Rak-Rak
38	TS-131165	1 st	Hydraulslang	1/2" L=1650 Rak-Rak
39	TS-131140	1 st	Hydraulslang	1/2" L=1400 Rak-Rak
40	TS-132033	4 st	Hydraulslang	1/2" L=330 Rak-90°
41	TS-112100	2 st	Hydralslang	1/4" L=1000 Rak-90°
42	TS-112130	1 st	Hydraulslang	1/4" L=1300 Rak-90°
43	TS-131180	1 st	Hydraulslang	1/2" L=1800 Rak-Rak
44	TS-131140	1 st	Hydraulslang	1/2" L=1400 Rak-Rak
45	TS-131195	1 st	Hydraulslang	1/2" L=195 Rak-Rak
46	TS-131170	1 st	Hydraulslang	1/2" L=1700 Rak-Rak
47	TS-122050	1 st	Hydraulslang	3/8" L=400 Rak-90°
48	TS-122157	1 st	Hydraulslang	3/8" L=1570 Rak-90°
49	TS-162051	1 st	Hydraulslang	3/4" L=510 Rak-90°
50	TS-133047	4 st	Hydraulslang	1/2" L=470 Rak-45°

Körventil (C)

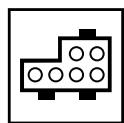

C


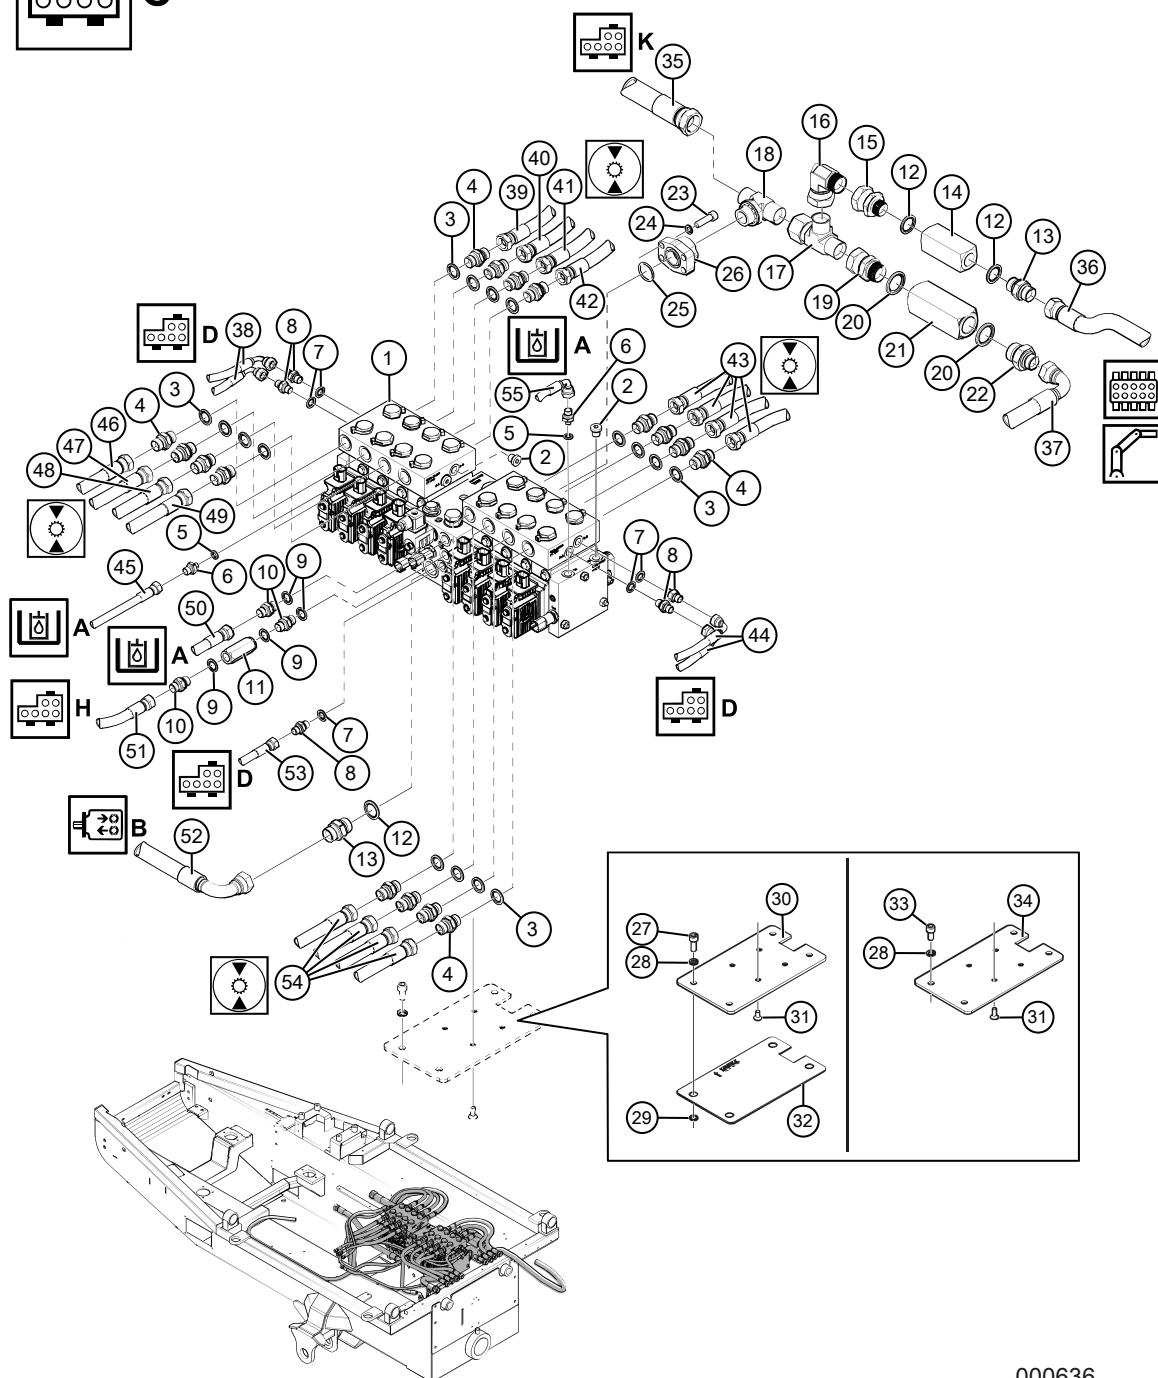


000636

Körventil (C)

Pos	Art.	Antal	Benämning	Kommentarer
1	KT-791219	1 st	Körventil	8WD. T.o.m. maskin T23-019. Ej T23-016.
	KT-791433	1 st	Körventil	8WD CAN-styrd. Fr.o.m. Maskin T23-020. Även T23-016.
2	KT-75030004	5 st	Insexplugg	1/4"
3	KT-56010108	16 st	Gummistålbricka	1/2"
4	KT-70020808	16 st	Adapter	1/2"UF-1/2"UF
5	KT-56010102	2 st	Gummistålbricka	1/8"
6	KT-70020204	2 st	Adapter	1/8"UF-1/4"UF
7	KT-56010104	5 st	Gummistålbricka	1/4"
8	KT-70020404	5 st	Adapter	1/4"UF-1/4"UF
9	KT-56010106	4 st	Gummistålbricka	3/8"
10	KT-70020606	3 st	Adapter	3/8"UF-3/8"UF
11	KT-790653	1 st	Backventil	3/8", 0,5 bar
12	KT-56010112	3 st	Gummistålbricka	3/4"
13	KT-70021212	2 st	Adapter	3/4"UF-3/4"UF
14	KT-790913	1 st	Backventil	3/4", 4,5 bar
15	KT-70081216	1 st	Adapter	3/4"UF-1"IR
16	KT-72031616	1 st	Vinkeladapter	1"UF-1"IR 90°
17	KT-74041616	1 st	T-adapter	1"IR-1"UF-1"UF
18	KT-74131616	1 st	T-adapter ställbar	1"UF-1"UF-1"UF STB
19	KT-70081616	1 st	Adapter	1"UF-1"IR
20	KT-56010116	2 st	Gummistålbricka	1"
21	KT-790962	1 st	Backventil	1", 0,35 bar
22	KT-70021216	1 st	Adapter	3/4"UF-1"UF
23	K6067-20	4 st	Insexskruv	MC6S 10x35 FZB
24	K6163-003	4 st	Låsbricka	Nordlock M10
25	KT-56100216	1 st	O-ring	För SAE-fläns 1"
26	KT-55410016	1 st	Gängfläns	1" SAE
27	K6067-26	4 st	Insexskruv	MC6S 10x25 8.8 FZB
28	K6163-003	4 st	Låsbricka	Nordlock M10
29	KT-791388	4 st	O-ring	11,0x2,5
30	TE-702165	1 st	Fästplatta körventil	Vid hydraultank TE-702154. T. o.m maskin nr T23-019.
31	K6085-062	4 st	Försänkt skruv	MF6S 8x16 10.9 FZB
32	TE-703145	1 st	Plåt	Vid hydraultank TE-702154. T. o.m maskin nr T23-019.
33	K6067-18	4 st	Insexskruv	MC6S 10x20 FZB
34	TE-703160	1 st	Fästplatta körventil	Vid hydraultank TE-702987. Fr. o.m maskin nr T23-020.
35	TS-171045	1 st	Hydraulslang	1" L=450 Rak-Rak



Körventil (C)

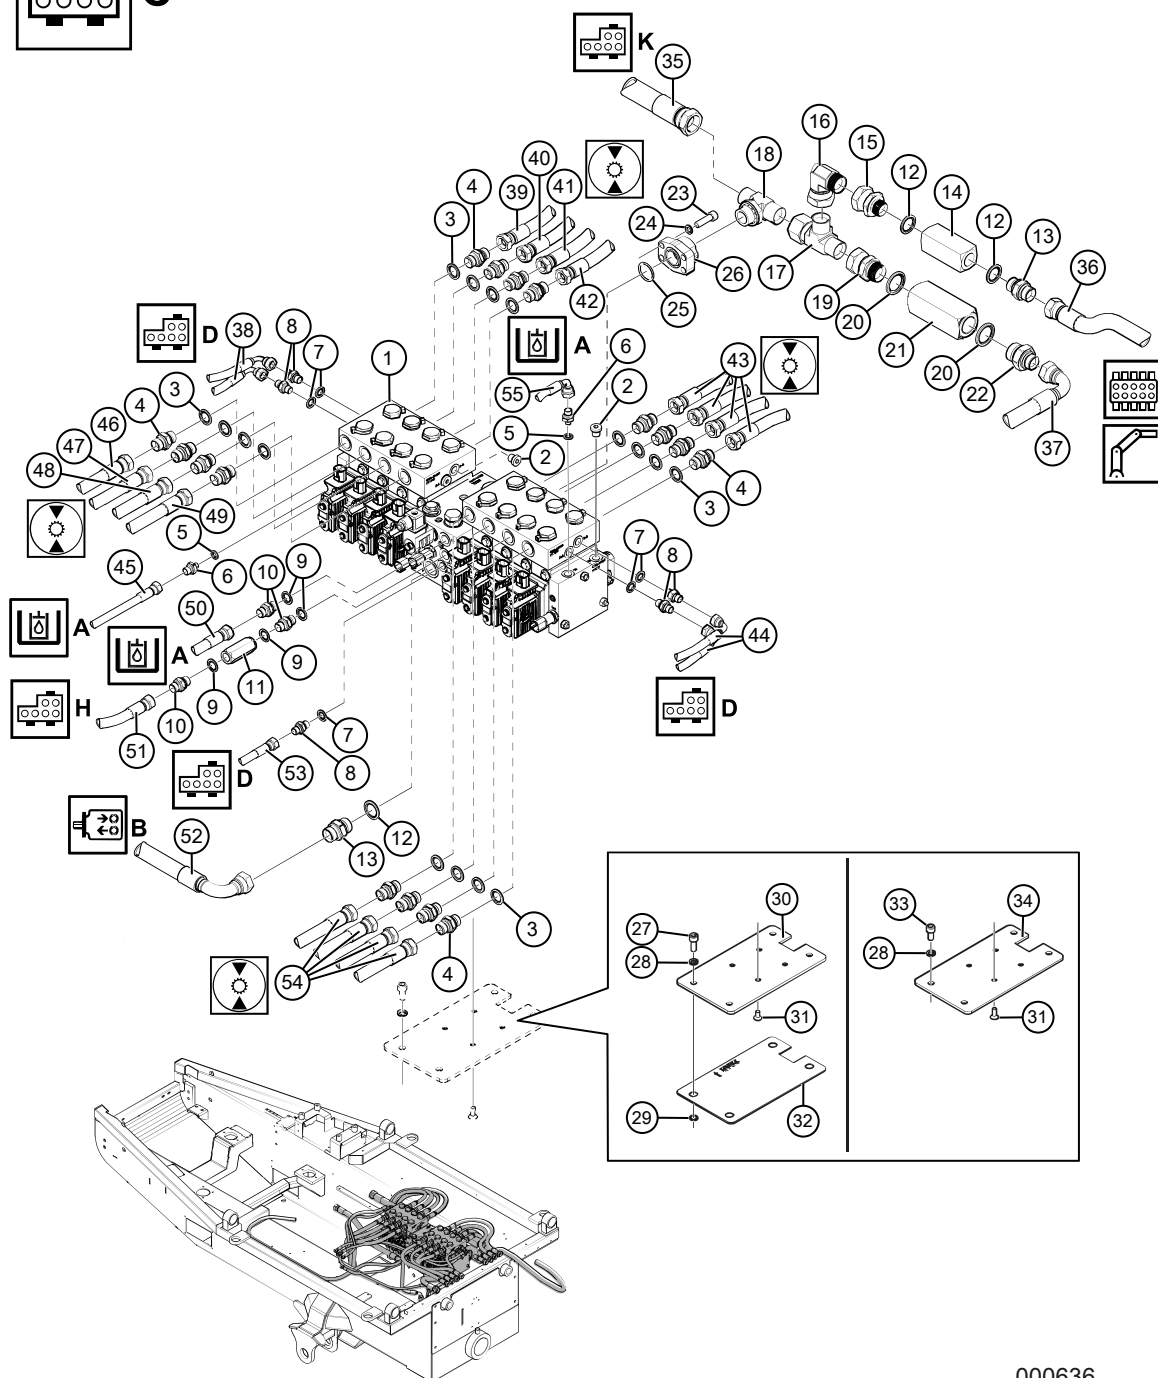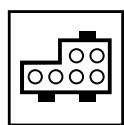

Körventil (C)

Pos	Art.	Antal	Benämning	Kommentarer
36	TS-151095	1 st	Hydraulslang	3/4" L=950 Rak-Rak
37	TS-152065	1 st	Hydraulslang	3/4" L=650 Rak-90°
38	TS-112060	2st	Hydraulslang	1/4" L=600 Rak-90°
39	TS-132250	1 st	Hydraulslang	1/2" L=2500 Rak-90°
40	TS-132220	1 st	Hydraulslang	1/2" L=2200 Rak-90°
41	TS-132210	1 st	Hydraulslang	1/2" L=2100 Rak-90°
42	TS-132205	1 st	Hydraulslang	1/2" L=2050 Rak-90°
43	TS-131045	4 st	Hydraulslang	1/2" L=450 Rak-Rak
44	TS-112100	2 st	Hydraulslang	1/4" L=1000 Rak-90°
45	TS-112100	1 st	Hydraulslang	1/4" L=1000 Rak-90°
46	TS-132185	1 st	Hydraulslang	1/2" L=1850 Rak-90°
47	TS-132155	1 st	Hydraulslang	1/2" L=1550 Rak-90°
48	TS-132220	1 st	Hydraulslang	1/2" L=2200 Rak-90°
49	TS-132220	1 st	Hydraulslang	1/2" L=2200 Rak-90°
50	TS-122050	1 st	Hydraulslang	3/8" L=400 Rak-90°
51	TS-122157	1 st	Hydraulslang	3/8" L=1570 Rak-90°
52	TS-162051	1 st	Hydraulslang	3/4" L=510 Rak-90°
53	TS-113045	1 st	Hydraulslang	1/4" L=450 Rak-45°
54	TS-131050	4 st	Hydraulslang	1/2" L=500 Rak-Rak
55	TS-112030	1 st	Hydraulslang	1/4" L=300 Rak-90°

Blockeringsventil drän (D)

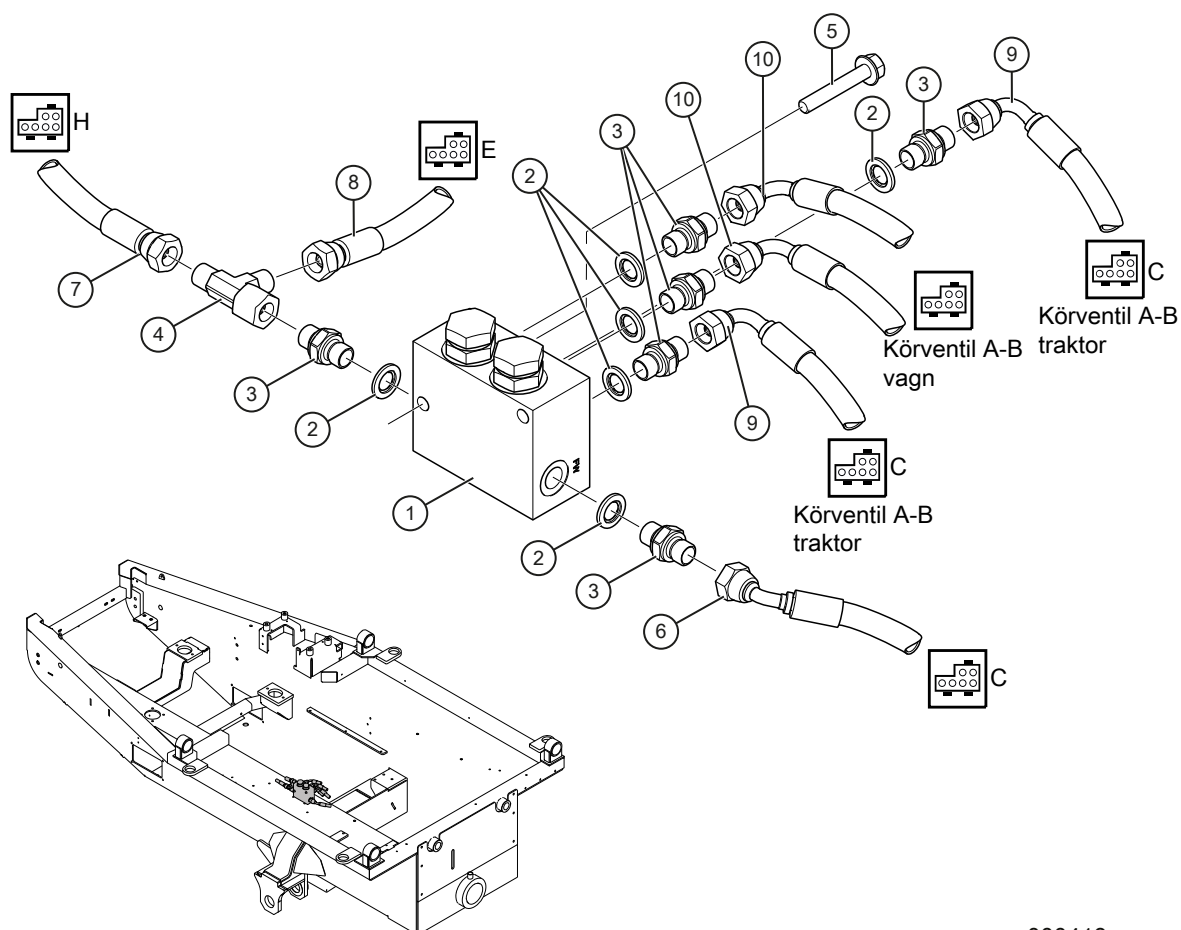
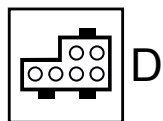


000418

Blockeringsventil drän (D)

Pos	Art.	Antal	Benämning	Kommentarer
1	KT-791210	1 st	Blockeringsventil, Drän.	
2	KT-56010104	6 st	Gummistålbricka	1/4"
3	KT-70020404	6 st	Adapter	1/4"UF-1/4"UF
4	KT-74040404	1 st	T-adapter	1/4"IR/"UF/"UF
5	09-266194	2 st	Flänsskruv	M6SF 8x50 8.8 FZB
6	TS-113045	1 st	Hydraulslang	1/4 L=450 mm Rak-45°
7	TS-112100	1 st	Hydraulslang	1/4 L=1000 mm Rak-90°
8	TS-112152	1 st	Hydraulslang	1/4 L=1520 mm Rak-90°. Mott- rycksblock drän *V1*, Vid Poclain
9	TS-112060	2 st	Hydraulslang	1/4 L=600 mm Rak-90°
10	TS-112100	2 st	Hydralslang	1/4 L=1000 mm Rak-900°

Ventilblock dränering vagn (E)

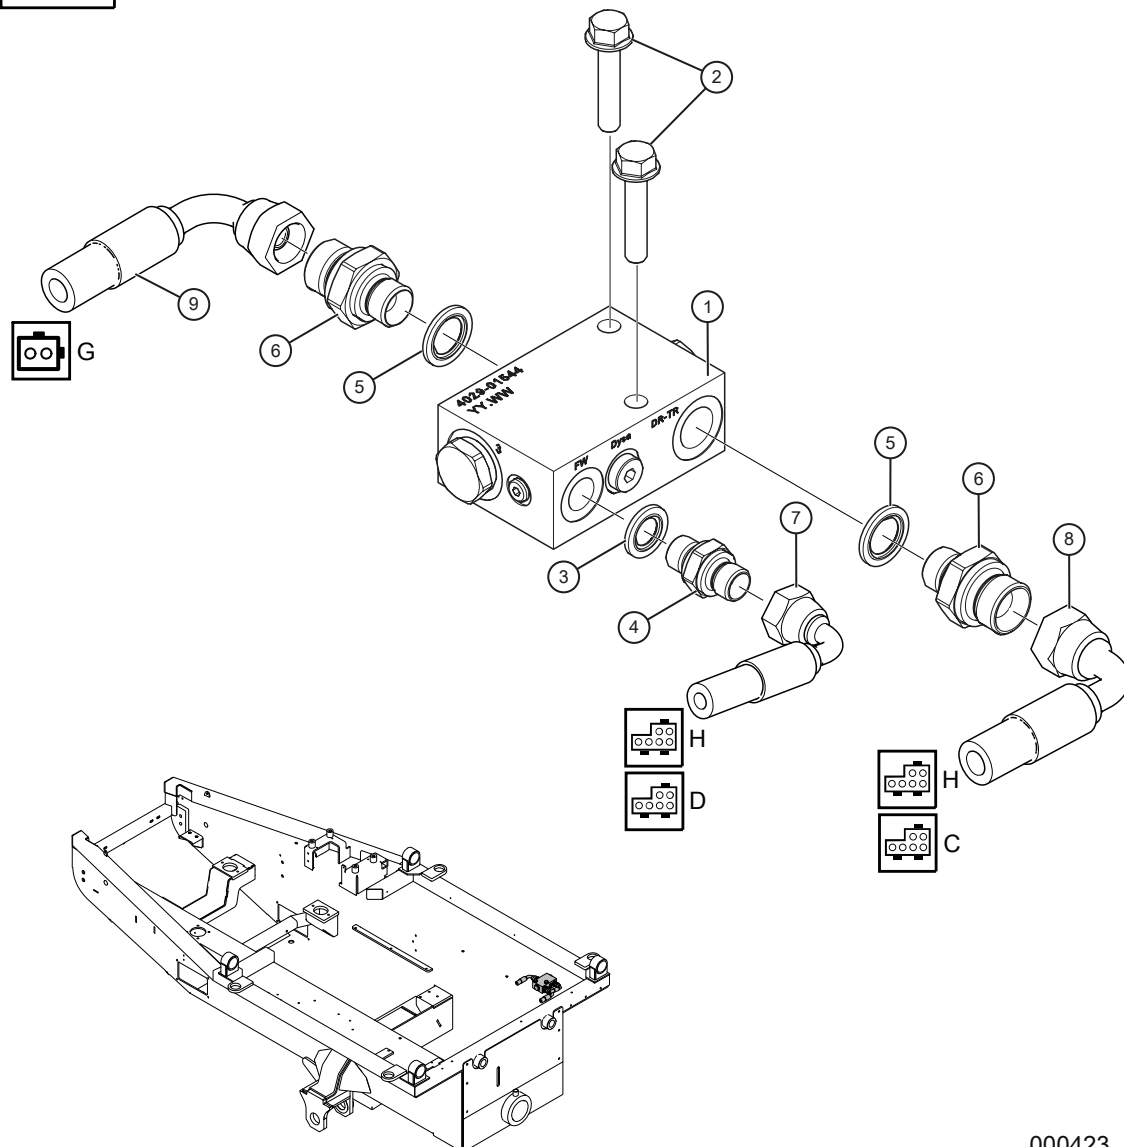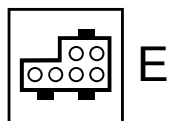


000423

Ventilblock dränering vagn (E)

Pos	Art.	Antal	Benämning	Kommentarer
1	KT-791227	1 st	Ventilblock dränering vagn	Komplett
2	09-267330	2 st	Flänsskruv	M6SFT 8x40 8.8 FZB
3	KT-56010104	1 st	Gummistålbricka	1/4"
4	KT-70020404	1 st	Adapter	1/4"UF-1/4"UF
5	KT-56010106	2 st	Gummistålbricka	3/8"
6	KT-70020608	2 st	Adapter	3/8"UF-1/2"UF
7	TS-112152	1 st	Hydraulslang	1/4" L=1520 mm Rak-90°
8	TS-132060	1 st	Hydraulslang	1/2" L=600 mm Rak-90°
9	TS-132066	1 st	Hydraulslang	1/2" L=660 mm Rak-90°

Fördelningsblock främre boggi (F)

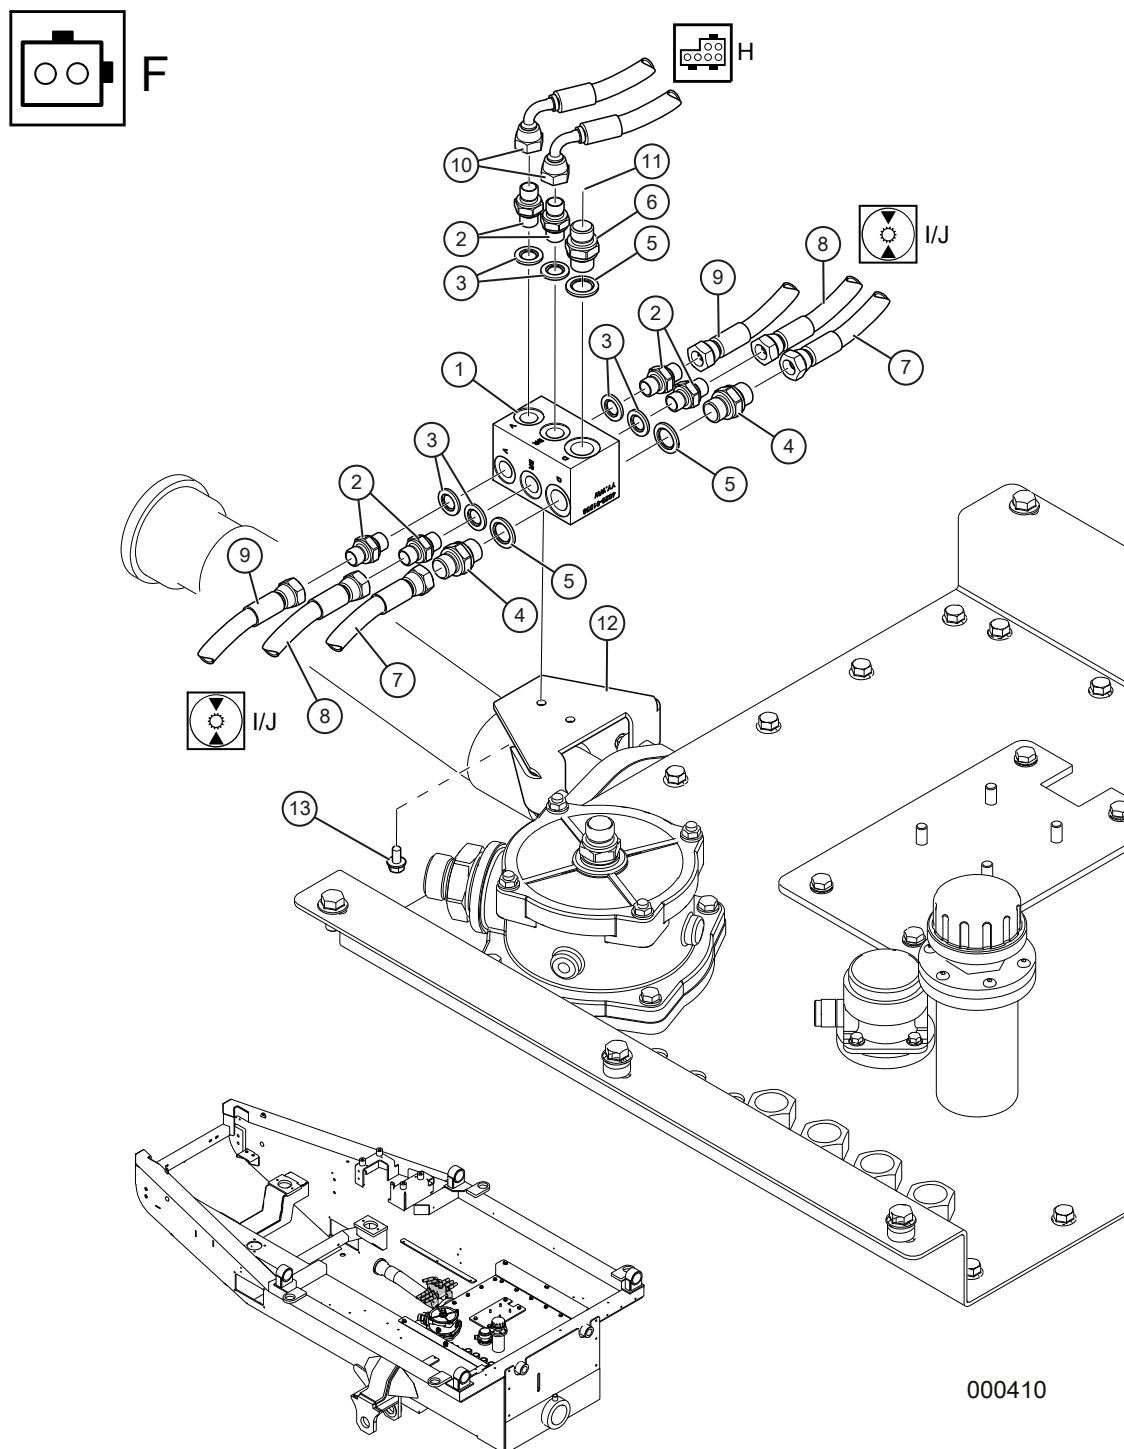


000410

Fördelningsblock främre boggi (F)

Pos	Art.	Antal	Benämning	Kommentarer
1	KT-790600	1 st	Ventilblock	
2	KT-70020404	6 st	Adapter	1/4"UF-1/4"UF
3	KT-56010104	6 st	Gummistålbricka	1/4"
4	KT-70020606	2 st	Adapter	3/8"UF-3/8"UF
5	KT-56010106	3 st	Gummistålbricka	3/8"
6	KT-70020608	1 st	Adapter	3/8"UF-1/2"UF
7	TS-121150	2 st	Hydraulslang	3/8 L=1500 mm Rak-Rak
8	TS-112150	2 st	Hydraulslang	1/4 L=1500 mm Rak-90°. Broms.
9	TS-112160	2 st	Hydraulslang	1/4 L=1600 mm Rak-90°. Växel
10	TS-112055	2 st	Hydraulslang	1/4 L=550 mm Rak-90°
11	TS-132049	1 st	Hydraulslang	1/2" L=490 mm Rak-90°
12	TE-702737	1 st	Fästkonsol fördelningsblock	
13	09-267446	2 st	Flänsskruv	M6SF 6x12 8.8 FZB




Fördelningsblock främre boggi (F)

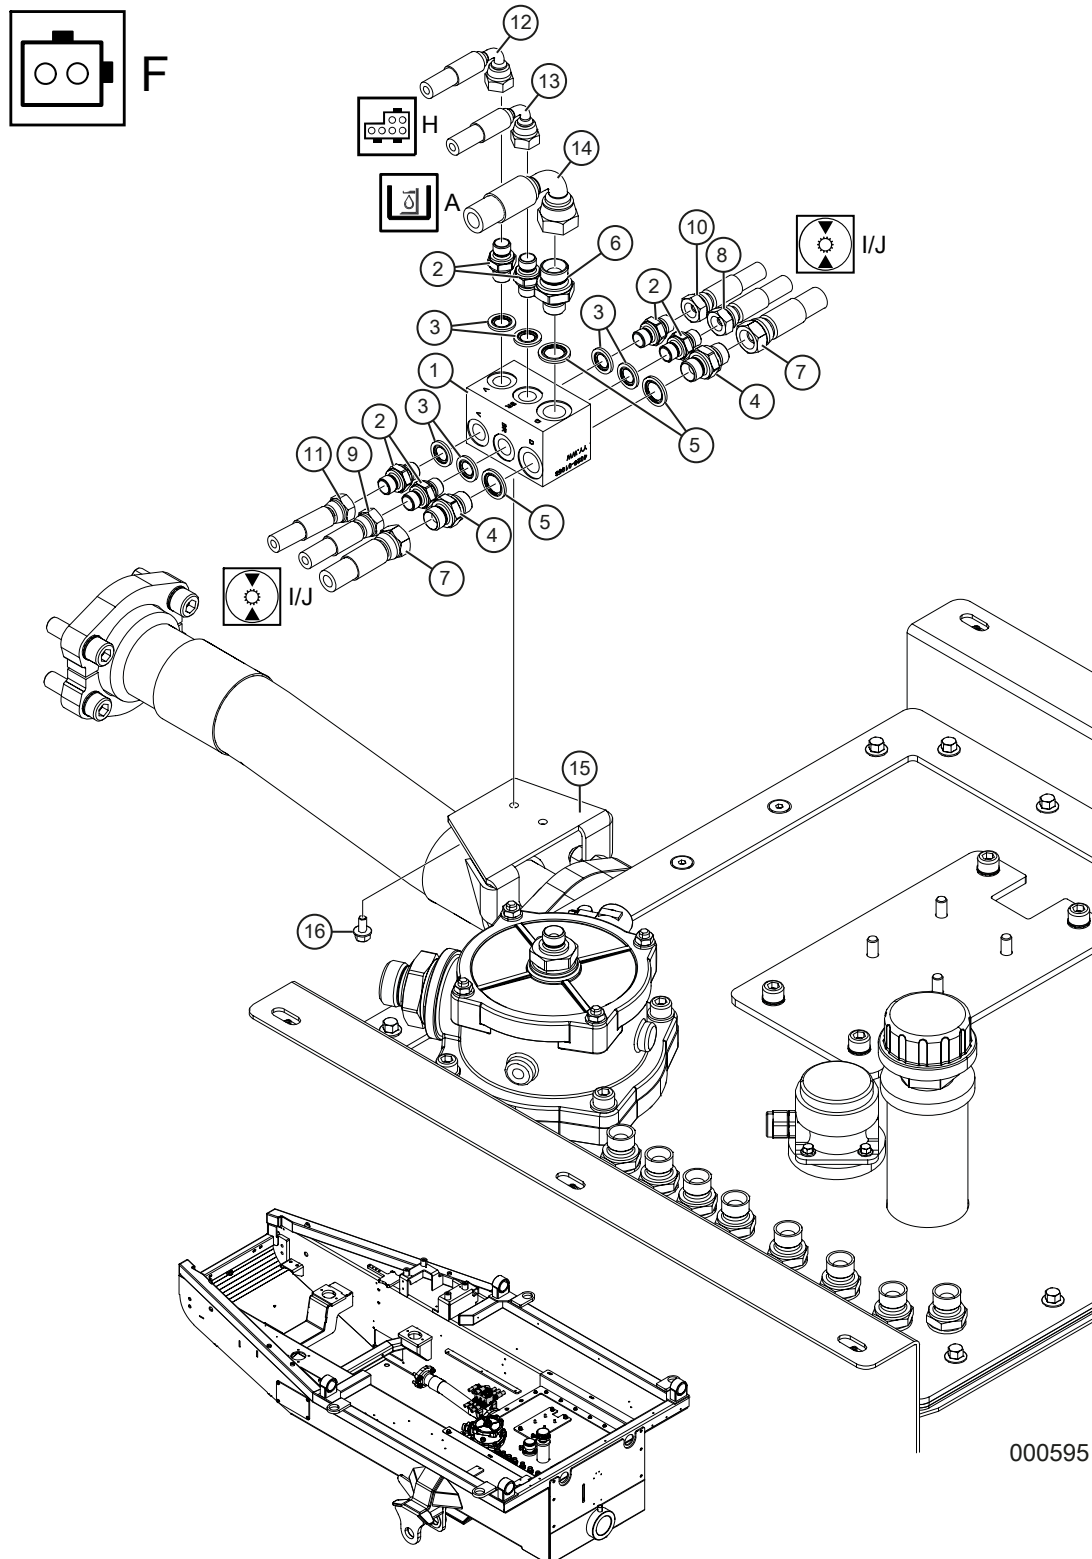

Fördelningsblock främre boggi (F)

Pos	Art.	Antal	Benämning	Kommentarer
1	KT-790600	1 st	Ventilblock	
2	KT-70020404	6 st	Adapter	1/4"UF-1/4"UF
3	KT-56010104	6 st	Gummistålbricka	1/4"
4	KT-70020606	2 st	Adapter	3/8"UF-3/8"UF
5	KT-56010106	3 st	Gummistålbricka	3/8"
6	KT-70020608	1 st	Adapter	3/8"UF-1/2"UF
7	TS-121165	2 st	Hydraulslang	3/8 L=1650 mm Rak-Rak
8	TS-112130	1 st	Hydraulslang	1/4 L=1300 mm Rak-90°. Broms.
9	TS-112120	1 st	Hydraulslang	1/4" L=1200 mm Rak-90°. Broms.
10	TS-112205	1 st	Hydraulslang	1/4" L=2050 mm Rak-90°. Växel
11	TS-111212	1 st	Hydraulslang	1/4" L=2120 mm Rak-Rak. Växel
12	TS-112055	1 st	Hydraulslang	1/4 L=550 mm Rak-90°
13	TS-112125	1 st	Hydraulslang	1/4" L=1250 mm Rak-90°
14	TS-132049	1 st	Hydraulslang	1/2" L=490 mm Rak-90°
15	TE-702737	1 st	Fästkonsol fördelningsblock	
16	09-267446	2 st	Flänsskruv	M6SF 6x12 8.8 FZB

Fördelningsblock bakre boggi (G)

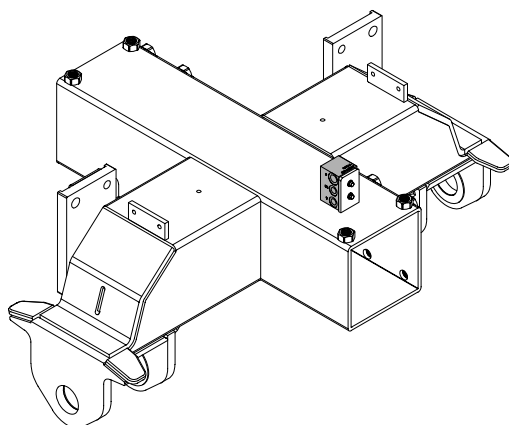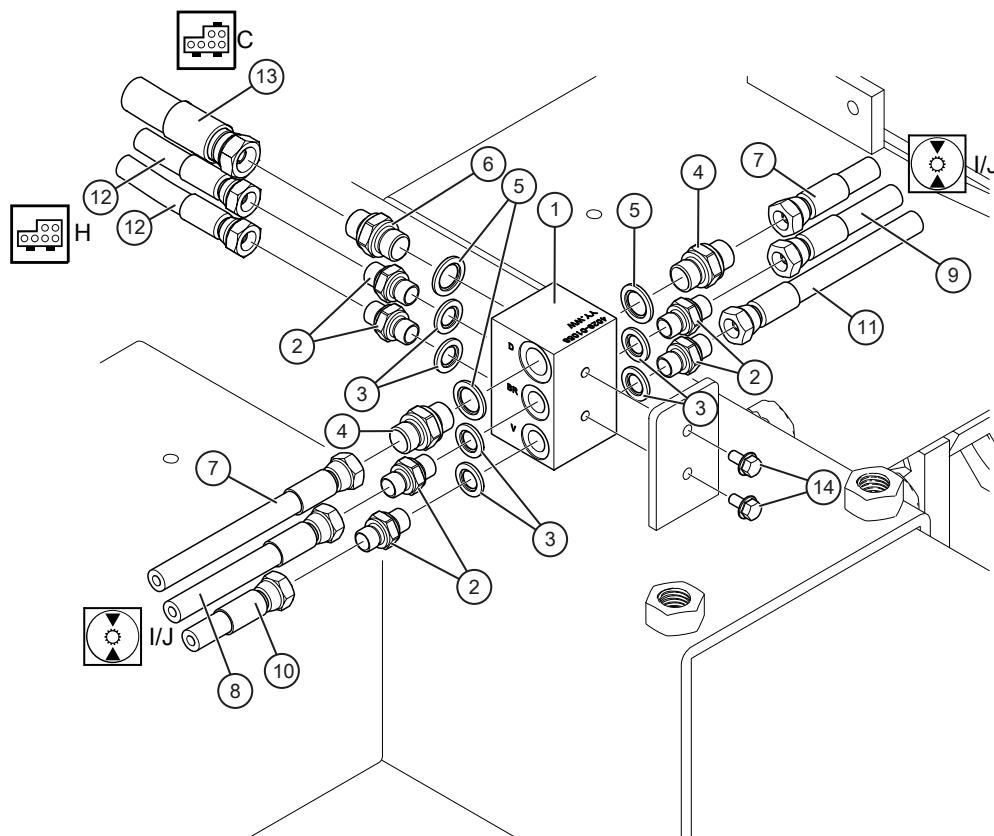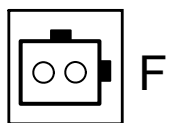

000596


Fördelningsblock bakre boggi (G)

Pos	Art.	Antal	Benämning	Kommentarer
1	KT-790600	1 st	Ventilblock	
2	KT-70020404	6 st	Adapter	1/4"UF-1/4"UF
3	KT-56010104	6 st	Gummistålbricka	1/4"
4	KT-70020606	2 st	Adapter	3/8"UF-3/8"UF
5	KT-56010106	3 st	Gummistålbricka	3/8"
6	KT-70020608	1 st	Adapter	3/8"UF-1/2"UF
7	TS-123121	2 st	Hydraulslang	3/8" L=1300 Rak-Rak
8	TS-112095	1 st	Hydraulslang	1/4" L=950 Rak-90°. Broms
9	TS-112090	1 st	Hydraulslang	1/4" L=900 Rak-90°. Broms
10	TS-111170	1 st	Hydraulslang	1/4" L=1700 Rak-Rak. Växel
11	TS-112170	1 st	Hydraulslang	1/4" L=1700 Rak-90°. Växel
12	TS-111395	2 st	Hydraulslang	1/4" L=3950 Rak-Rak
13	TS-131395	1 st	Hydraulslang	1/2" L=3950 Rak-Rak
14	09-267446	2 st	Flänsskruv	M6SF 6x12 8.8 FZB

Pilotblock (H)

Pos	Art.	Antal	Benämning	Kommentarer
1	KT-791214	1 st	Pilotblock	Komplett
-1a	KT-791214-2		Elstyrd riktningsventil patron 4/2	
-	KT-790566-2		Magnet	12VDC
-	KT-791214-3		Elmagnet	24V
2	09-266793	4 st	Skruv	M6S 8x16 8.8 FZB
3	KT-75030004	2 st	Insexplugg	1/4"
4	KT-70020606	5 st	Adapter	3/8"UF-3/8"UF
5	KT-56010106	5 st	Gummistålbricka	3/8"
6	KT-72050606	2 st	Vinkeladapter	3/8"UF-3/8"IR 90°
7	TS-112085	2 st	Hydraulslang	1/4" L=850 mm Rak-90°
8	KT-56010104	6 st	Gummistålbricka	1/4"
9	KT-70020404	6 st	Adapter	1/4"UF-1/4"UF
10	TS-112220	1 st	Hydraulslang	1/4" L=2200 mm Rak-90°
11	TS-112152	1 st	Hydraulslang	1/4" L=1520 mm Rak-90°
12	TS-112055	1 st	Hydraulslang	1/4" L=550 mm Rak-90°
13	TS-112207	1 st	Hydraulslang	1/4" L=2070 mm Rak-90°
14	KT-74030404	2 st	T-adapter	1/4"UF/UF/IR
15	KT-73030404	1 st	G 1/4 UF x G 1/4 IR 45	1/4"UF-1/4"IR 45°
16	TS-112055	1 st	Hydraulslang	1/4" L=550 mm Rak-90°
17	TS-122157	1 st	Hydraulslang	3/8" L=1570 mm Rak-90°
18	TS-112130	1 st	Hydraulslang	1/4" L=1300 mm Rak-90°
19	TS-122028	1 st	Hydraulslang	3/8" L=280 mm Rak-90°
20	KT-70020406	1 st	Adapter	1/4"UF-3/8"UF
21	KT-56010106	1 st	Gummistålbricka	3/8"
22	TS-112330	1 st	Hydralslang	1/4" L=3300 mm Rak-90°
23	TS-112317	1 st	Hydraulslang	1/4" L=3170 mm Rak-90°
24	TS-132050	1 st	Hydraulslang	1/2" L=500 mm Rak-90°
25	TS-118090	1 st	Hydralslang	1/4" L=900 mm spec.

Pilotblock (H)


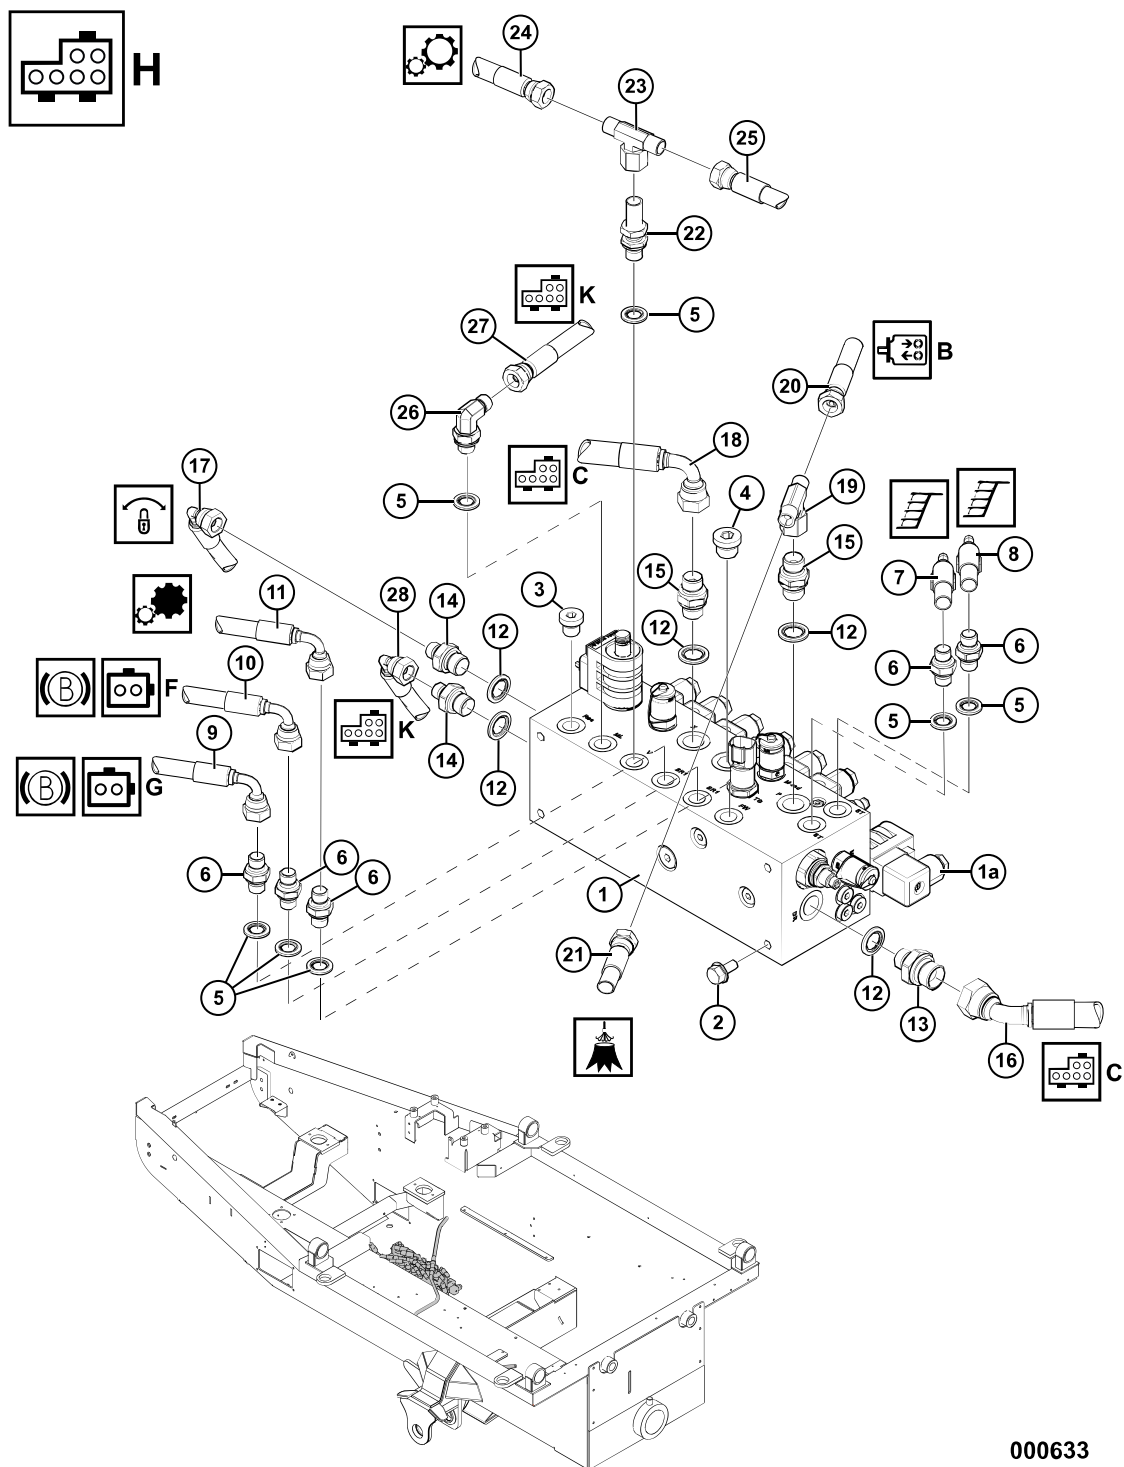


000633

Pilotblock (H)

Pos	Art.	Antal	Benämning	Kommentarer
1	KT-791214	1 st	Pilotblock	Komplett
-1a	KT-791214-2		Elstyrd riktningsventil patron 4/2	
-	KT-790566-2		Magnet	12VDC
-	KT-791214-3		Elmagnet	24V
2	09-266793	4 st	Skruv	M6S 8x16 8.8 FZB
3	KT-75030004	1 st	Insexplugg	1/4"
4	KT-75030006	1 st	Insexplugg	3/8"
5	KT-56010104	7 st	Gummistålbricka	1/4"
6	KT-70020404	5 st	Adapter	1/4"UF-1/4"UF
7	TS-112330	1 st	Hydraulslang	1/4" L=3300 mm Rak-90°
8	TS-112317	1 st	Hydraulslang	1/4" L=3170 mm Rak-90°
9	TS-112220	1 st	Hydraulslang	1/4" L=2200 mm Rak-90°
10	TS-112125	1 st	Hydraulslang	1/4" L=1250 mm Rak-90°
11	TS-112100	1 st	Hydraulslang	1/4" L=1000 mm Rak-90°
12	KT-56010106	5 st	Gummistålbricka	3/8"
13	KT-70020608	1 st	Adapter	3/8"UF-1/2"UF
14	KT-70020406	2 st	Adapter	1/4"UF-3/8"UF
15	KT-70020606	2 st	Adapter	3/8"UF-3/8"UF
16	TS-133060	1 st	Hydraulslang	1/2" L=600 mm Rak-45°
17	TS-112085	1 st	Hydraulslang	1/4" L=850 mm Rak-90°
18	TS-122155	1 st	Hydraulslang	3/8" L=1550 mm Rak-90°
19	KT-74030606	1 st	T-adapter	3/8"UF/UF/IR. Används vid Urea.
20	TS-122028	1 st	Hydraulslang	3/8" L=280 mm Rak-90°
21	TS-118090	1 st	Hydraulslang	1/4" L=900 mm spec. Används vid Urea.
22	KT-70900404	1 st	Skottgenomgång	1/4"UF-1/4"UF
23	KT-74030404	1 st	T-adapter	1/4"UF/UF/IR
24	TS-111220	1 st	Hydraulslang	1/4" L=2200 mm Rak-Rak
25	TS-112055	1 st	Hydraulslang	1/4" L=550 mm Rak-90°
26	KT-72040404	1 st	Adapter	1/4"UF-1/4"UF 90° Stb
27	TS-111055	1 st	Hydraulslang	1/4" L= 550 mm Rak- Rak
28	TS-112085	1 st	Hydraulslang	1/4" L=850 mm Rak-90°

Hjulmotor, hjul utan broms (I) – svetsad boggi

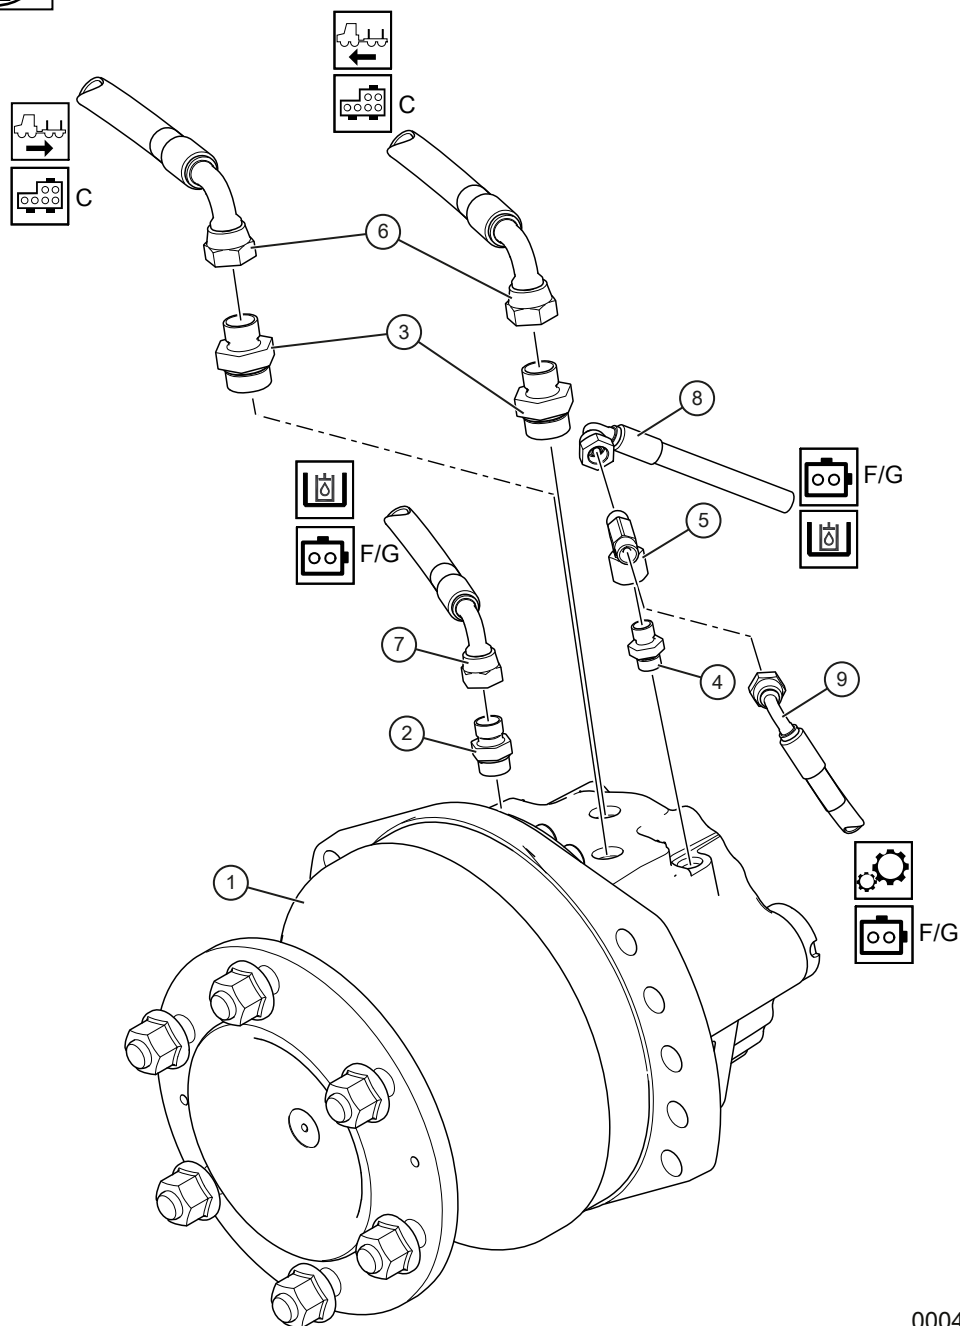
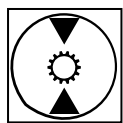


000420

Hjulmotor, hjul utan broms (I) – svetsad boggi

Pos	Art.	Antal	Benämning	Kommentarer
1	KT-791225	1 st	Hjulmotor	Poc 1248cc utan broms
2	KT-70150612	1 st	Adapter	3/8"UF-SAE0 3/4"-16UF. Tank
3	KT-70150817	2 st	Adapter	1/2"UF-SAE0 1 1/16"UF. Drivning
4	KT-70150409	1 st	Adapter	1/4"UF-9/16"-18UF. Växel
5	KT-74030404	1 st	T-adapter	1/4"UF/UF/IR. Växel
6	TS-138040	2 st	Hydraulslang	1/2" L=400 mm spec. Drivning
7	TS-122040	1 st	Hydraulslang	3/8" L=400 mm Rak-90°. Tank
8	TS-112190	1 st	Hydraulslang	1/4" L=1900 mm Rak-90°. Växel
9	TS-112180	1 st	Hydraulslang	1/4" L=1800 mm Rak-90°. Växel främre boggi
	TS-118170	1 st	Hydraulslang	1/4" L=1700 mm spec. Växel bakre boggi

Hjulmotor, hjul utan broms (I) – gjuten boggi

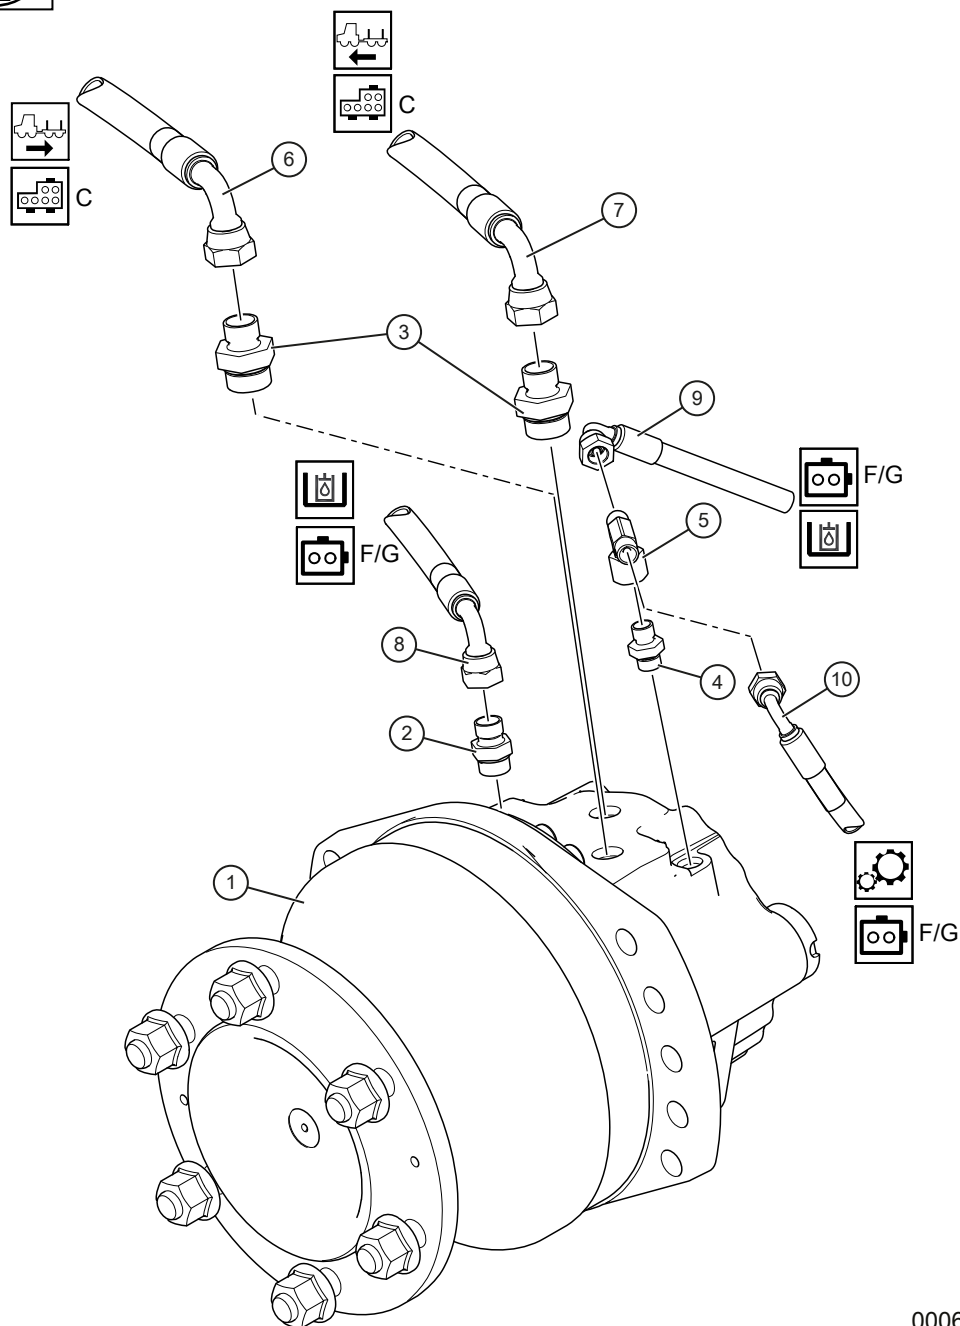
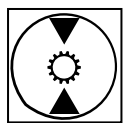


000638

Hjulmotor, hjul utan broms (I) – gjuten boggi

Pos	Art.	Antal	Benämning	Kommentarer
1	KT-791225	1 st	Hjulmotor	Poc 1248cc utan broms
2	KT-70150612	1 st	Adapter	3/8"UF-SAE0 3/4"-16UF. Tank
3	KT-70150817	2 st	Adapter	1/2"UF-SAE0 1 1/16"UF. Drivning
4	KT-70150409	1 st	Adapter	1/4"UF-9/16"-18UF. Driv
5	KT-74030404	1 st	T-adapter	1/4"UF/UF/IR. Växel
6	TS-132210	1 st	Hydraulslang	1/2" L=2100 mm Rak-90°. Drivning A - Höger fram
	TS-132185	1 st	Hydraulslang	1/2" L=1850 mm Rak-90°. Drivning A - Vänster fram
	TS-132140	1 st	Hydraulslang	1/2" L=1400 mm Rak-90°. Drivning A - Höger bak
	TS-132135	1 st	Hydraulslang	1/2" L=1350 mm Rak-90°. Drivning A - Vänster bak
7	TS-132220	1 st	Hydraulslang	1/2" L=2200 mm Rak-90°. Drivning B - Höger fram
	TS-132250	1 st	Hydraulslang	1/2" L=2500 mm Rak-90°. Drivning B - Vänster fram
	TS-132140	1 st	Hydraulslang	1/2" L=1400 mm Rak-90°. Drivning B - Höger bak
	TS-132145	1 st	Hydraulslang	1/2" L=1450 mm Rak-90°. Drivning B - Vänster bak
8	TS-122040	1 st	Hydraulslang	3/8" L=420 mm Rak-90°. Tank
9	TS-112110	1 st	Hydraulslang	1/4" L=1100 mm Rak-90°. Växel
10	TS-112205	1 st	Hydraulslang	1/4" L=2050 mm Rak-90°. Växel – Höger fram
	TS-111212	1 st	Hydraulslang	1/4" L=2120 mm Rak-Rak. Växel – Vänster fram
	TS-112170	1 st	Hydraulslang	1/4" L=1700 mm Rak-90°. Växel – Höger bak
	TS-111170	1 st	Hydraulslang	1/4" L=1700 mm Rak-Rak. Växel – Vänster bak

Hjulmotor, hjul med broms (J) – svetsad boggi

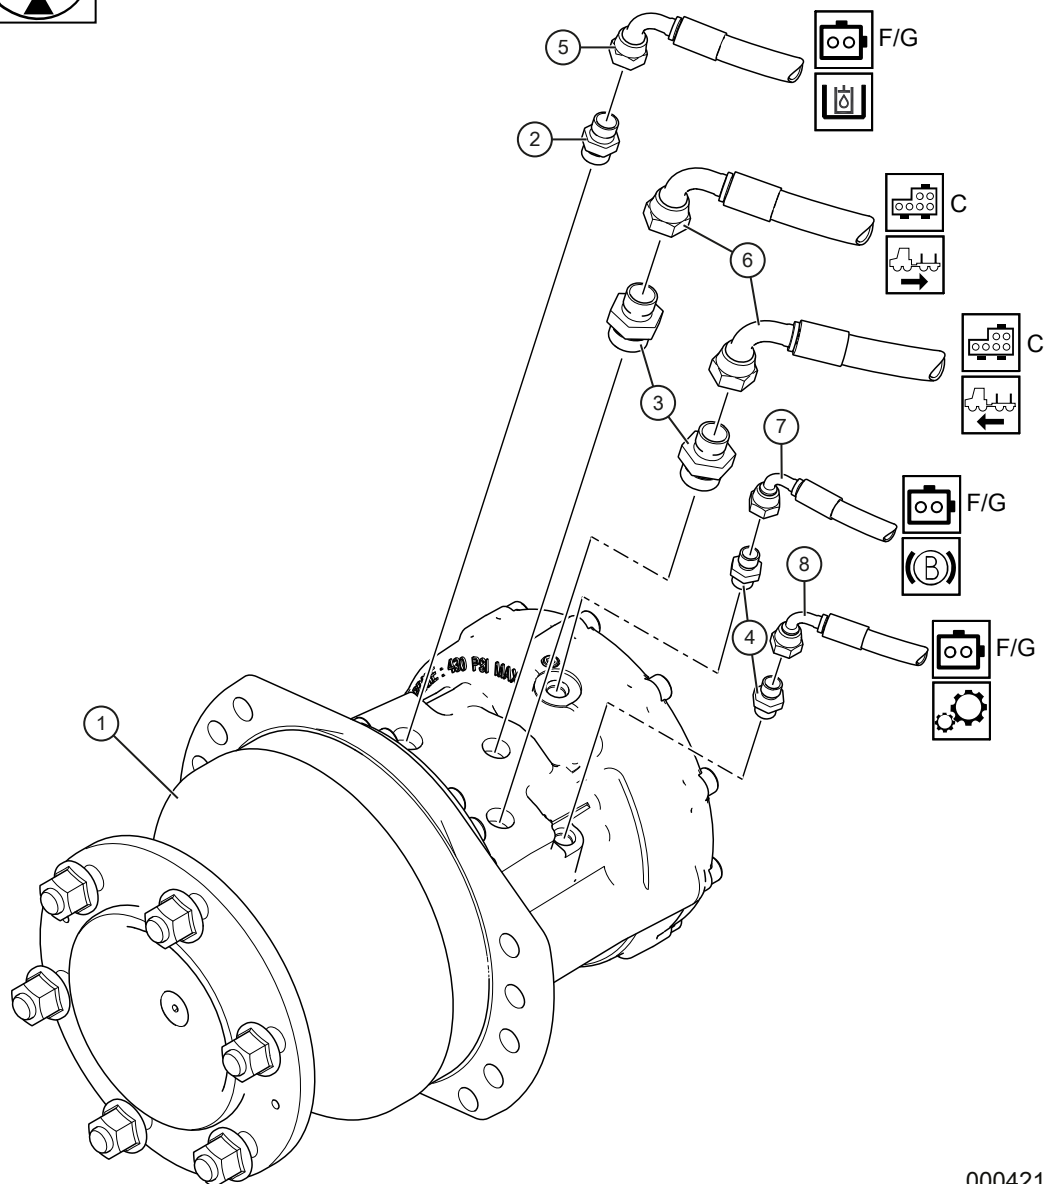
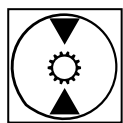


000421

Hjulmotor, hjul med broms (J) – svetsad boggi

Pos	Art.	Antal	Benämning	Kommentarer
1	KT-791226	1 st	Hjulmotor	Poc 1248cc med P-broms
2	KT-70150612	1 st	Adapter	3/8"UF-SAE0 3/4"-16UF. Tank
3	KT-70150817	2 st	Adapter	1/2"UF-SAE0 1 1/16"UF. Drivning
4	KT-70150409	2 st	Adapter	1/4"UF-9/16"-18UF. Broms/ Växel
5	TS-122130	1 st	Hydraulslang	3/8" L=1300 mm Rak-90°. Tank främre boggi
	TS-127130	1 st	Hydraulslang	3/8" L=1300 mm 90°-90°. Tank bakre boggi
6	TS-138040	2 st	Hydraulslang	1/2" L=400 mm spec. Drivning
7	TS-112150	1 st	Hydraulslang	1/4" L=1500 mm Rak-90°. Broms – Höger fram
	TS-112150	1 st	Hydraulslang	1/4" L=1500 mm Rak-90°. Broms – Vänster fram
	TS-113155	1 st	Hydraulslang	1/4" L=1550 mm Rak-45°. Broms – Höger bak
	TS-113115	1 st	Hydraulslang	1/4" L=1150 mm Rak-45°. Broms – Vänster bak
8	TS-112190	1 st	Hydraulslang	1/4" L=1900 mm Rak-90°. Väx- el främre boggi
	TS-112170	1 st	Hydraulslang	1/4" L=1700 mm Rak-90°. Väx- el bakre boggi

Hjulmotor, hjul med broms (J) – gjuten boggi

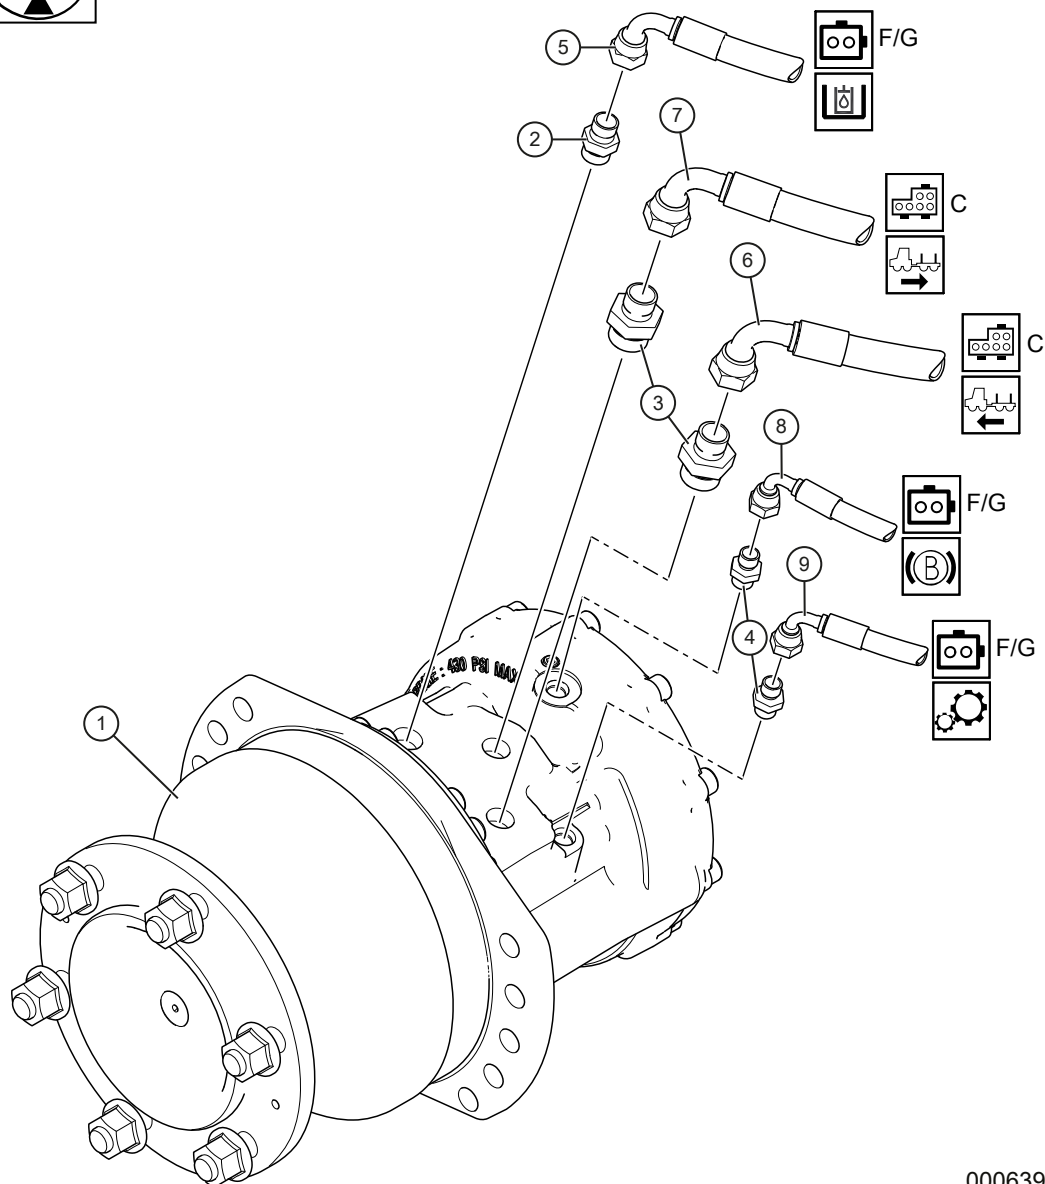
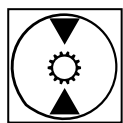


000639

Hjulmotor, hjul med broms (J) – gjuten boggi

Pos	Art.	Antal	Benämning	Kommentarer
1	KT-791226	1 st	Hjulmotor	Poc 1248cc med P-broms
2	KT-70150612	1 st	Adapter	3/8"UF-SAE0 3/4"-16UF. Tank
3	KT-70150817	2 st	Adapter	1/2"UF-SAE0 1 1/16"UF. Drivning
4	KT-70150409	2 st	Adapter	1/4"UF-9/16"-18UF. Broms/ Växel
5	TS-127100	1 st	Hydraulslang	3/8" L=1000 mm 90°-90°. Tank
6	TS-132205	1 st	Hydraulslang	1/2" L=2050 mm Rak-90°. Drivning A – Höger fram
	TS-132105	1 st	Hydraulslang	1/2" L=1050 mm Rak-90°. Drivning A – Vänster fram
	TS-132095	1 st	Hydraulslang	1/2" L=950 mm Rak-90°. Drivning A – Höger bak
	TS-132105	1 st	Hydraulslang	1/2" L=1050 mm Rak-90°. Drivning A – Vänster bak
7	TS-132220	1 st	Hydraulslang	1/2" L=2200 Rak-90°. Drivning B – Höger fram
	TS-132155	1 st	Hydraulslang	1/2" L=1550 Rak-90°. Drivning B – Vänster fram
	TS-132100	1 st	Hydraulslang	1/2" L=1000 Rak-90°. Drivning B – Bakre boggi
8	TS-112130	1 st	Hydraulslang	1/4" L=1300 mm Rak-90°. Broms – Höger fram
	TS-112120	1 st	Hydraulslang	1/4" L=1200 mm Rak-90°. Broms – Vänster fram
	TS-112090	1 st	Hydraulslang	1/4" L=900 mm Rak-90°. Broms – Höger bak
	TS-112095	1 st	Hydraulslang	1/4" L=950 mm Rak-90°. Broms – Vänster bak
9	TS-112110	1 st	Hydraulslang	1/4" L=1100 mm Rak-90°. Växel

Termostatblock (K)


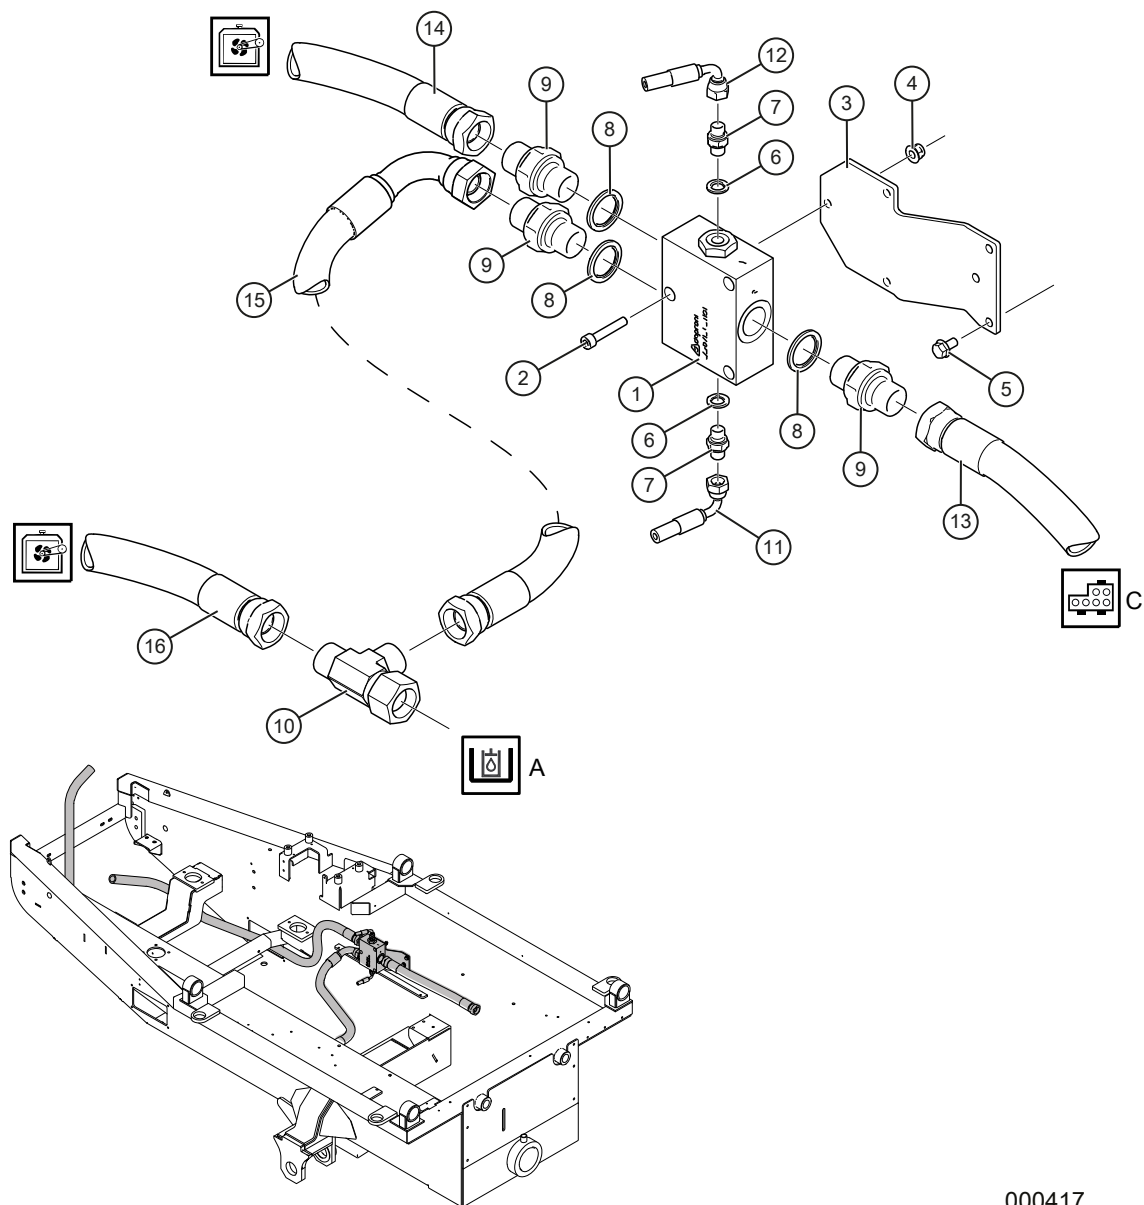
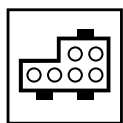


000417

Termostatblock (K)

Pos	Art.	Antal	Benämning	Kommentarer
1	KT-791338	1 st	Termostatblock	Maskin nr T23-006. Ej T21-001, T22-001, T22-006 och T22-007.
2	K6066-01	3 st	Insexskruv	MC6S 8x45
3	TE-702907	1 st	Fäste	
4	09-265605	3 st	Flänslåsmutter	LM6MF 8 FZB
5	09-266793	3 st	Flänsskruv	M6SF 8x16 8.8 FZB
6	KT-56010104	2 st	Gummistålbricka	1/4"
7	KT-70020404	2 st	Adapter	1/4"UF-1/4"UF
8	KT-56010116	3 st	Gummistålbricka	1"
9	KT-70021616	3 st	Adapter	1"UF-1"UF
10	KT-74041616	1 st	T-adapter	1"IR/UF/UF
11	TS-112055	1 st	Hydraulslang	1/4" L=550 Rak-90°
12	TS-112085	1 st	Hydraulslang	1/4" L=880 Rak-90°
13	TS-171045	1 st	Hydraulslang	1" L=450 Rak-Rak. Till körventil T
14	TS-172180	1 st	Hydraulslang	1" L=1800 Rak-90°. Till kylare
15	TS-17143	1 st	Hydraulslang	1" L=430 Rak-Rak. Till Thermobypassventil
16	TS-172235	1 st	Hydraulslang	1" L=2350 Rak-90°. Till kylare

Termostatblock (K)

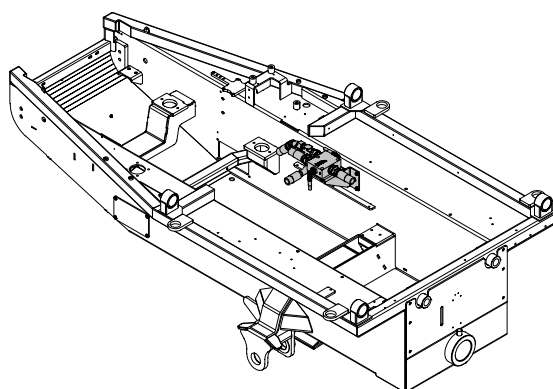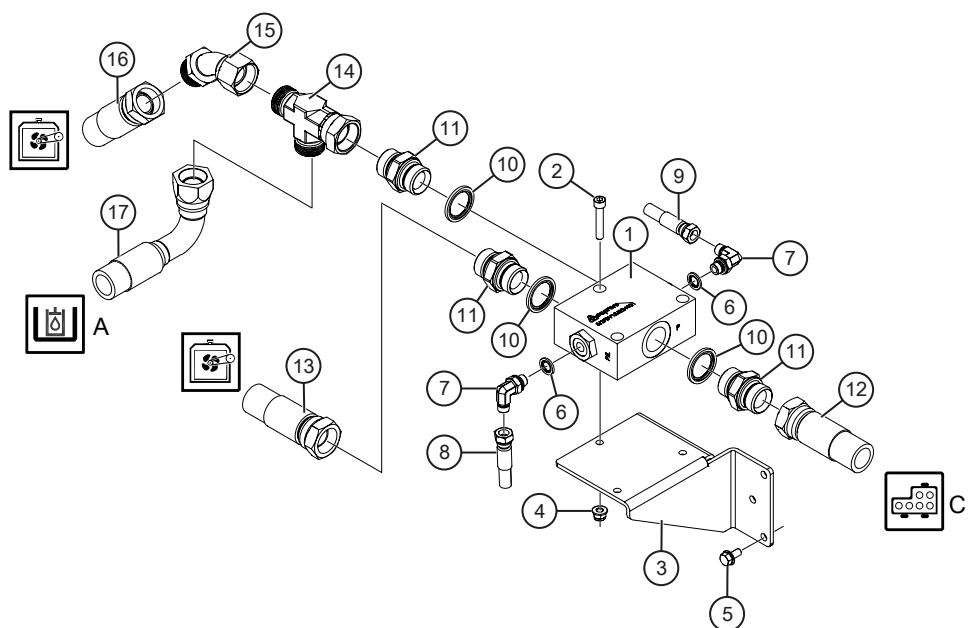
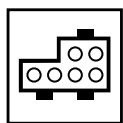


000594

Termostatblock (K)

Pos	Art.	Antal	Benämning	Kommentarer
1	KT-791378	1 st	Termostatblock	Fr.o.m. maskin T23-007. Även maskin T21-001, T22-001, T22-006 och T22-007.
2	K6066-01	3 st	Insexskruv	MC6S 8x45
3	TE-703210	1 st	Fäste	
4	09-265605	3 st	Flänslåsmutter	LM6MF 8 FZB
5	09-266793	3 st	Flänsskruv	M6SF 8x16 8.8 FZB
6	KT-56010104	2 st	Gummistålbricka	1/4"
7	KT-72040404	2 st	Vinkeladapter, ställbar	1/4"UF-1/4"UF STB
8	TS-111055	1 st	Hydraulslang	1/4"L=550 Rak-Rak
9	TS-112085	1 st	Hydraulslang	1/4" L=850 Rak-90°
10	KT-56010116	3 st	Gummistålbricka	1"
11	KT-70021616	3 st	Adapter	1"UF-1"UF
12	TS-171045	1 st	Hydraulslang	1" L=450 Rak-Rak. Till körventil T
13	TS-172180	1 st	Hydraulslang	1"L=1800 Rak-90°. Till kylare
14	KT-74041616	1 st	T-adapter	1"IR-1"UF-1"UF
15	KT-73051616	1 st	Vinkeladapter	1"IR-1"UF 45°
16	TS-172235	1 st	Hydraulslang	1" L=2350 Rak-90°. Till kylare
17	TS-172070	1 st	Hydraulslang	1" L=700 Rak-Rak. Till hydraultank

Hydrauloljekylare

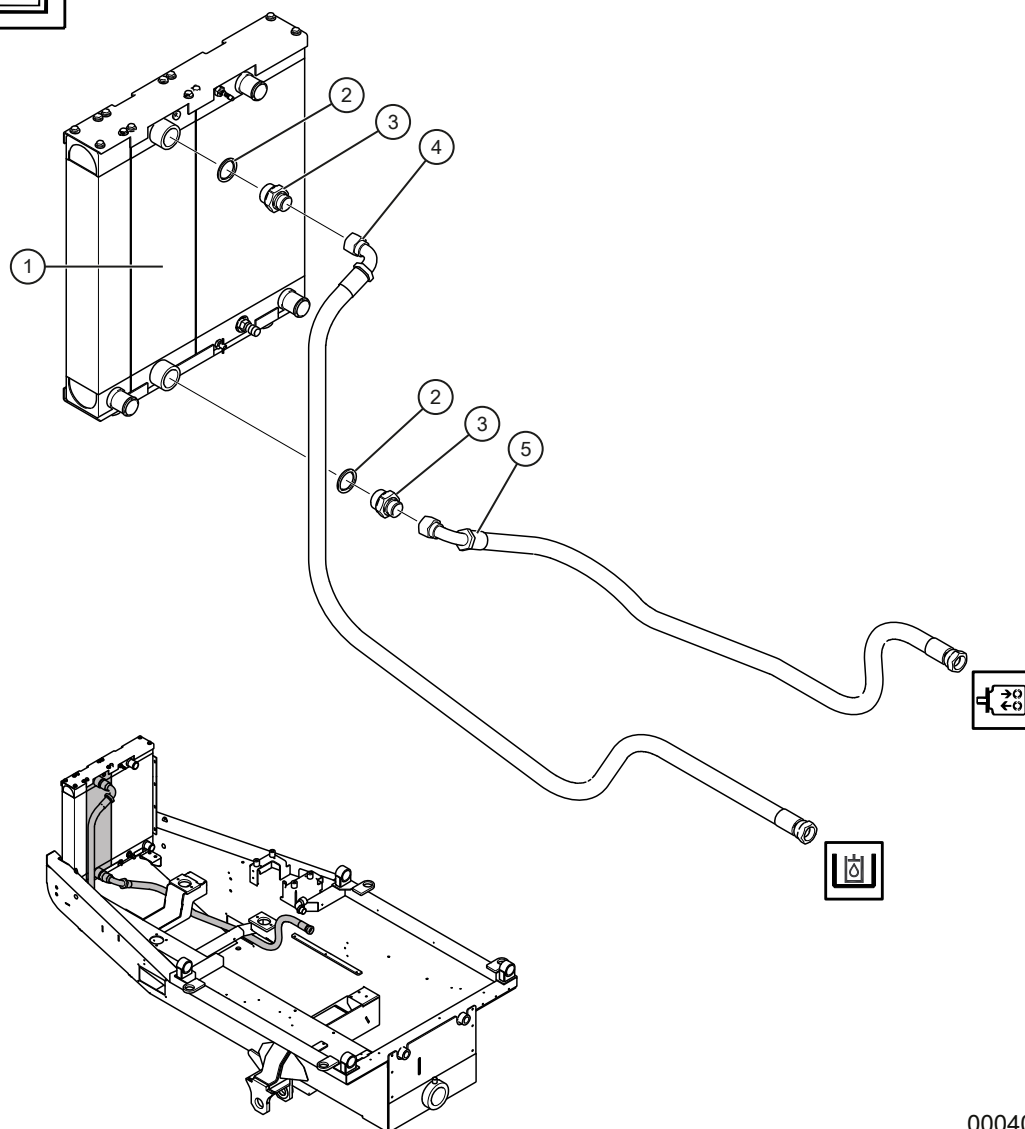
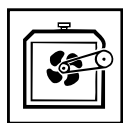


000405

Hydrauloljekylare

Pos	Art.	Antal	Benämning	Kommentarer
			Hydrauloljekylare	T.o.m. maskin T23-006.
1	KT-765001-2	1 st	Kylelement	Olja
2	KT-56010120	2 st	Gummistålbricka	1 1/4"
3	KT-70021620	2 st	Adapter	1"UF-1 1/4"UF
4	TS-172235	1 st	Hydraulslang	1" L=2350 mm Rak-90°. Till tank
5	TS-172180	1 st	Hydraulslang	1" L=1800 mm Rak-90°. Till termobypass

Hydrauloljekylare

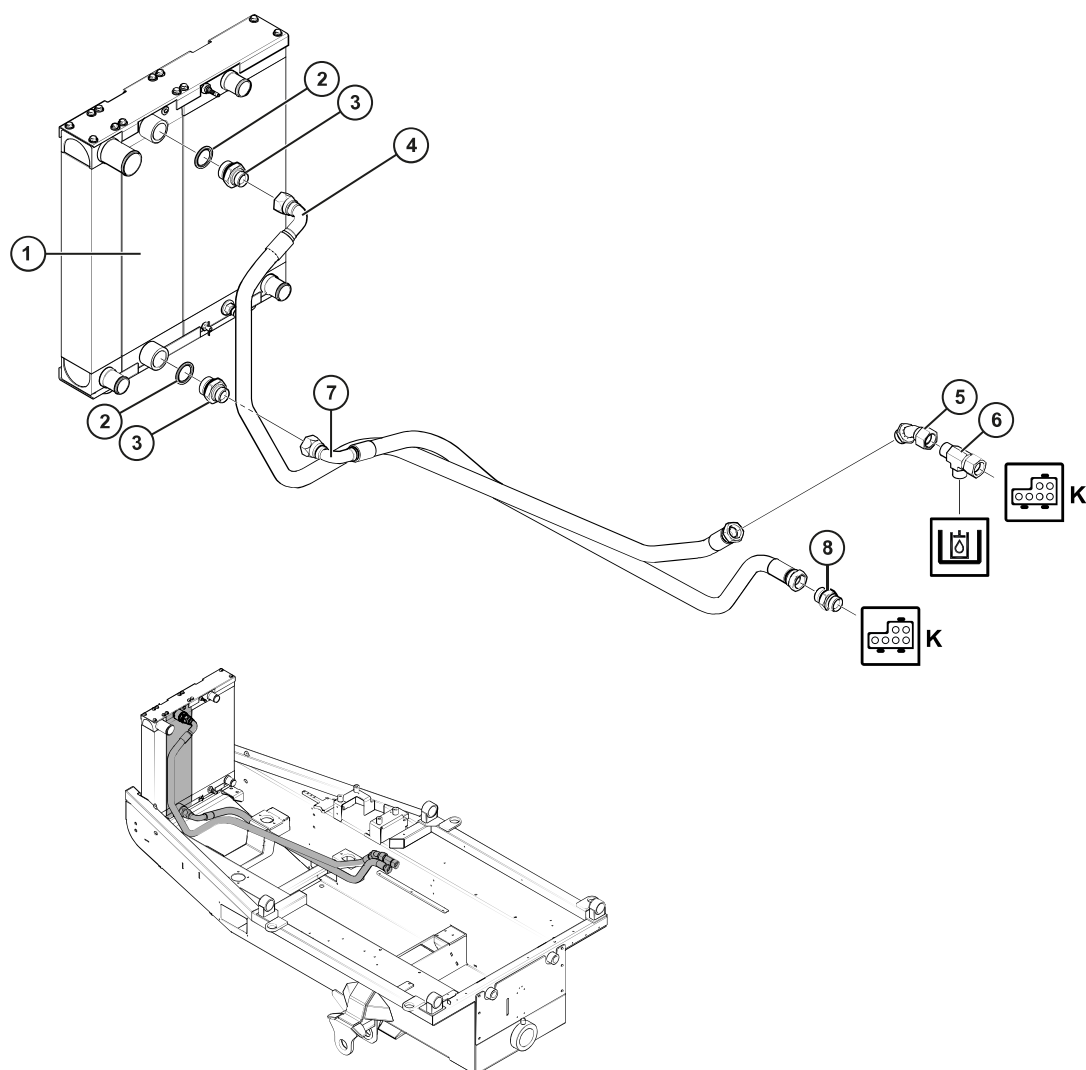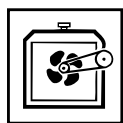


000637

Hydrauloljekylare

Pos	Art.	Antal	Benämning	Kommentarer
			Hydrauloljekylare	Fr.o.m. maskin T23-007.
1	KT-765001-2	1 st	Kylelement	Olja
2	KT-56010120	2 st	Gummistålbricka	1 1/4"
3	KT-70021620	2 st	Adapter	1"UF-1 1/4"UF
4	TS-172235	1 st	Hydraulslang	1" L=2350 mm Rak-90°
5	KT-73051616	1 st	Vinkeladapter	1"UF-1"UF 45°
6	KT-74041616	1 st	T-adapter	1"IR-1"UF-1"UF
7	TS-172180	1 st	Hydraulslang	1" L=1800 mm Rak-90°
8	KT-70021616	1 st	Adapter	1"UF-1"UF

Skottgenomgång

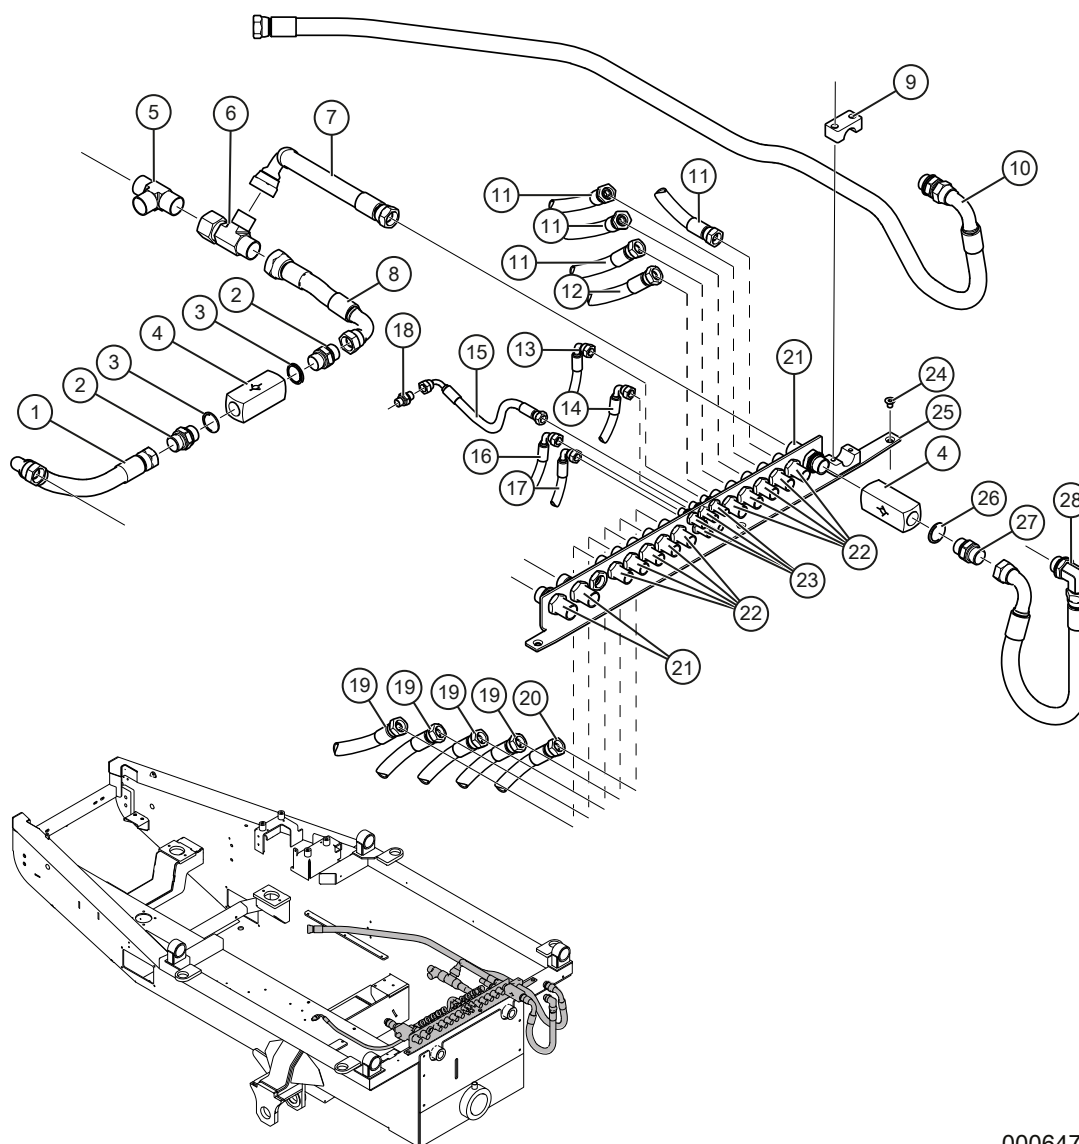


000647

Skottgenomgång

Pos	Art.	Antal	Benämning	Kommentarer
1	TS-152021	1 st	Hydraulslang	3/4" L=210 mm Rak-90°
2	KT-70021212	2 st	Adapter	3/4"UF-3/4UF"
3	KT-56010112	2 st	Gummistålbricka	3/4"
4	KT-790913	2 st	Backventil	3/4" 4,5 bar
5	KT-74011616	1 st	T-adapter	1" UF/UF/UF
6	KT-74041616	1 st	T-adapter	1"UF/IR/UF
7	TS-158023	1 st	Hydraulslang	3/4" L=200 mm spec.
8	TS-158013	1 st	Hydraulslang	3/4" L=130 mm spec.
9	KT-53900528	2 st	Rörklammer	28 mm
10	TS-162180	1 st	Hydraulslang	3/4" L=1800 mm Rak-90°
11	TS-132033	4 st	Hydraulslang	1/2" L=330 mm Rak-90°
12	TS-132058	1 st	Hydraulslang	1/2" L=580 mm Rak-90°
13	TS-112220	1 st	Hydraulslang	1/4" L=2200 mm Rak-90°
14	TS-113140	1 st	Hydraulslang	1/4" L=1400 mm Rak-45°
15	TS-112095	1 st	Hydraulslang	1/4" L=950 mm Rak-90°
16	TS-112207	1 st	Hydraulslang	1/4" L=2070 mm Rak-90°
17	TS-113140	1 st	Hydraulslang	1/4" L=1400 mm Rak-45°
18	KT-70020404	1 st	Adapter	1/4"UF-1/4"UF
19	TS-133047	4 st	Hydraulslang	1/2" L=470 mm Rak-45°
20	TS-132029	1 st	Hydraulslang	1/2" L=290 mm Rak-90°
21	KT-70901212	3 st	Skottgenomgång	3/4"UF-3/4"UF
22	KT-70900808	10 st	Skottgenomgång	1/2"UF-1/2"UF
23	KT-70900404	5 st	Skottgenomgång	1/4"UF-1/4"UF
24	K6085-064	3 st	Skruv	MF6S 8x12 10.9 FZB
25	TE-702153	1 st	Plåt skottgenomgångar framram	
26	KT-56010112	1 st	Gummistålbricka	3/4"
27	KT-70021212	1 st	Adapter	3/4"UF-3/4"UF
28	TS-152060	1 st	Hydraulslang	3/4" L=600 mm Rak-90°

Skottgenomgång


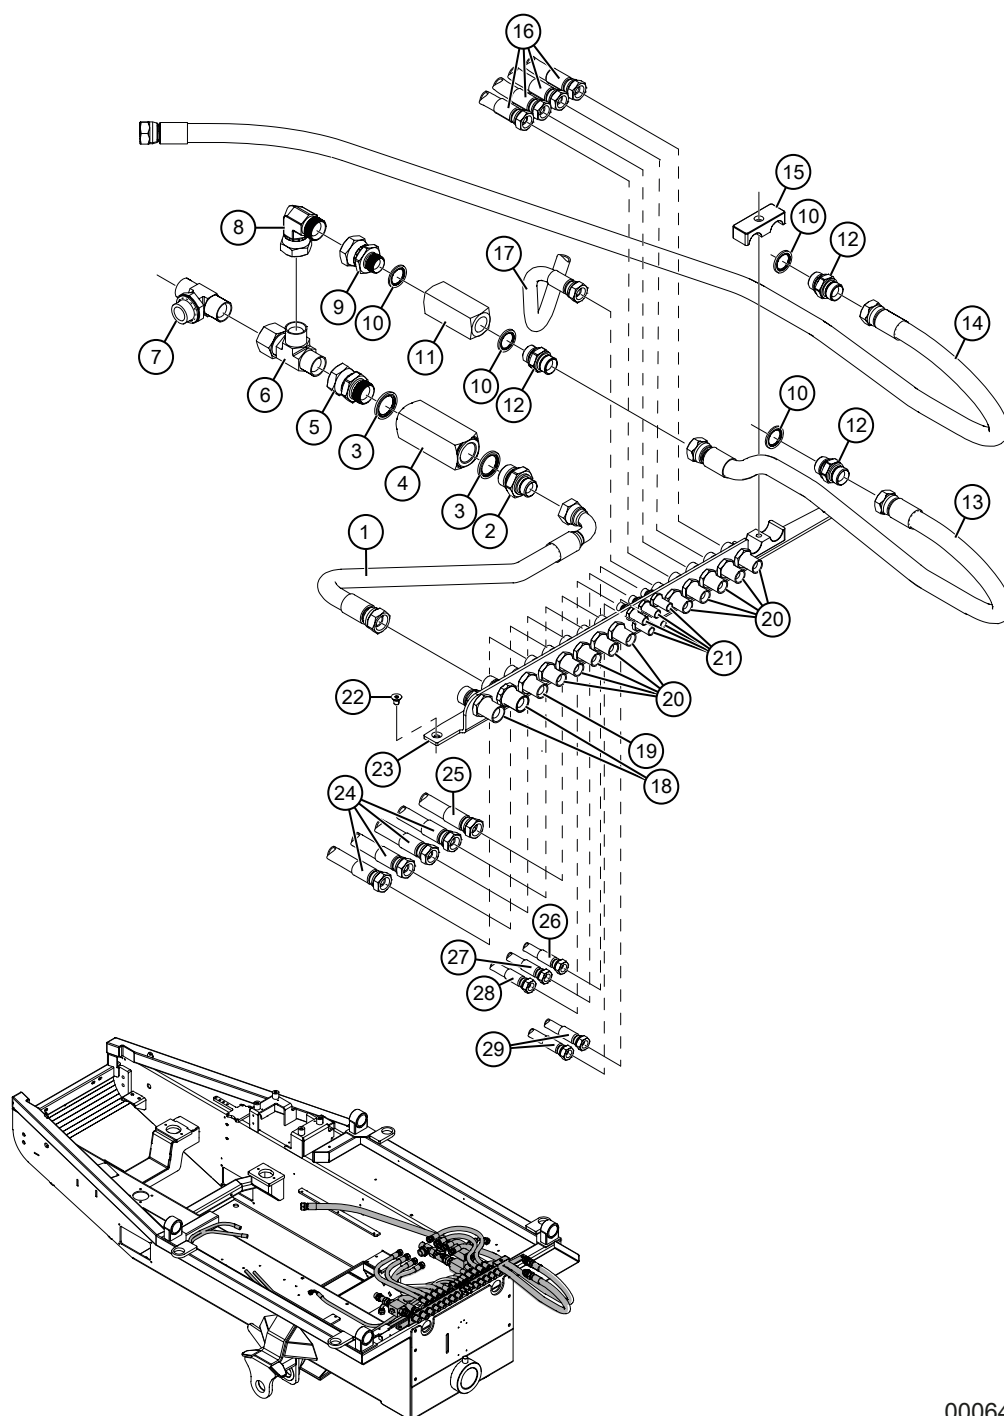


000648

Skottgenomgång

Pos	Art.	Antal	Benämning	Kommentarer
1	TS-152065	1 st	Hydraulslang	3/4" L=650 mm Rak-90°
2	KT-70021216	1 st	Adapter	3/4"UF-1"UF
3	KT-56010116	2 st	Gummistålbricka	1"
4	KT-790692	1 st	Backventil	1" 0,35 bar
5	KT-70081616	1 st	Adapter	1"UF-1"IR
6	KT-74041616	1 st	T-adapter	1"IR/UF/UF
7	KT-74131616	1 st	T-adapter	1"UF/UF/UF Stb
8	KT-72031616	1 st	Vinkeladapter	1"UF-1"IR 90°
9	KT-70081216	1 st	Adapter	3/4"UF-1"IR
10	KT-56010112	4 st	Gummistålbricka	3/4"
11	KT-790913	1 st	Backventil	3/4" 4,5 bar
12	KT-70021212	3 st	Adapter	3/4"UF-3/4"UF
13	TS-151095	1 st	Hydraulslang	3/4" L=950 Rak-Rak
14	TS-151200	1 st	Hydraulslang	3/4" L=2000 Rak-Rak
15	KT-53904426	2 st	Rörklammer	26 mm
16	TS-131045	4 st	Hydraulslang	1/2" L=450 Rak-Rak
17	TS-132066	1 st	Hydraulslang	1/2" L=660 Rak-90°
18	KT-70901212	2 st	Skottgenomgång	3/4"UF-3/4"UF
19	KT-70901010	1 st	Skottgenomgång	5/8"UF-5/8"UF
20	KT-70900808	10 st	Skottgenomgång	1/2"UF-1/2"UF
21	KT-70900404	5 st	Skottgenomgång	1/4"UF-1/4"UF
22	K6085-064	3 st	Skruv	MF6S 8x12 10.9 FZB
23	TE-702153	1 st	Plåt skottgenomgång	
24	TS-131050	4 st	Hydraulslang	1/2" L=500 Rak-Rak
25	TS-132040	1 st	Hydraulslang	1/2" L=400 Rak-90°
26	TS-112220	1 st	Hydraulslang	1/4" L=2200 Rak-90°
27	TS-112095	1 st	Hydraulslang	1/4"L=950 Rak-90°
28	TS-111220	1 st	Hydraulslang	1/4" L=2200 Rak-Rak
29	TS-113160	2 st	Hydraulslang	1/4" L=1600 Rak-45°

Ventilblock, midjelåsning

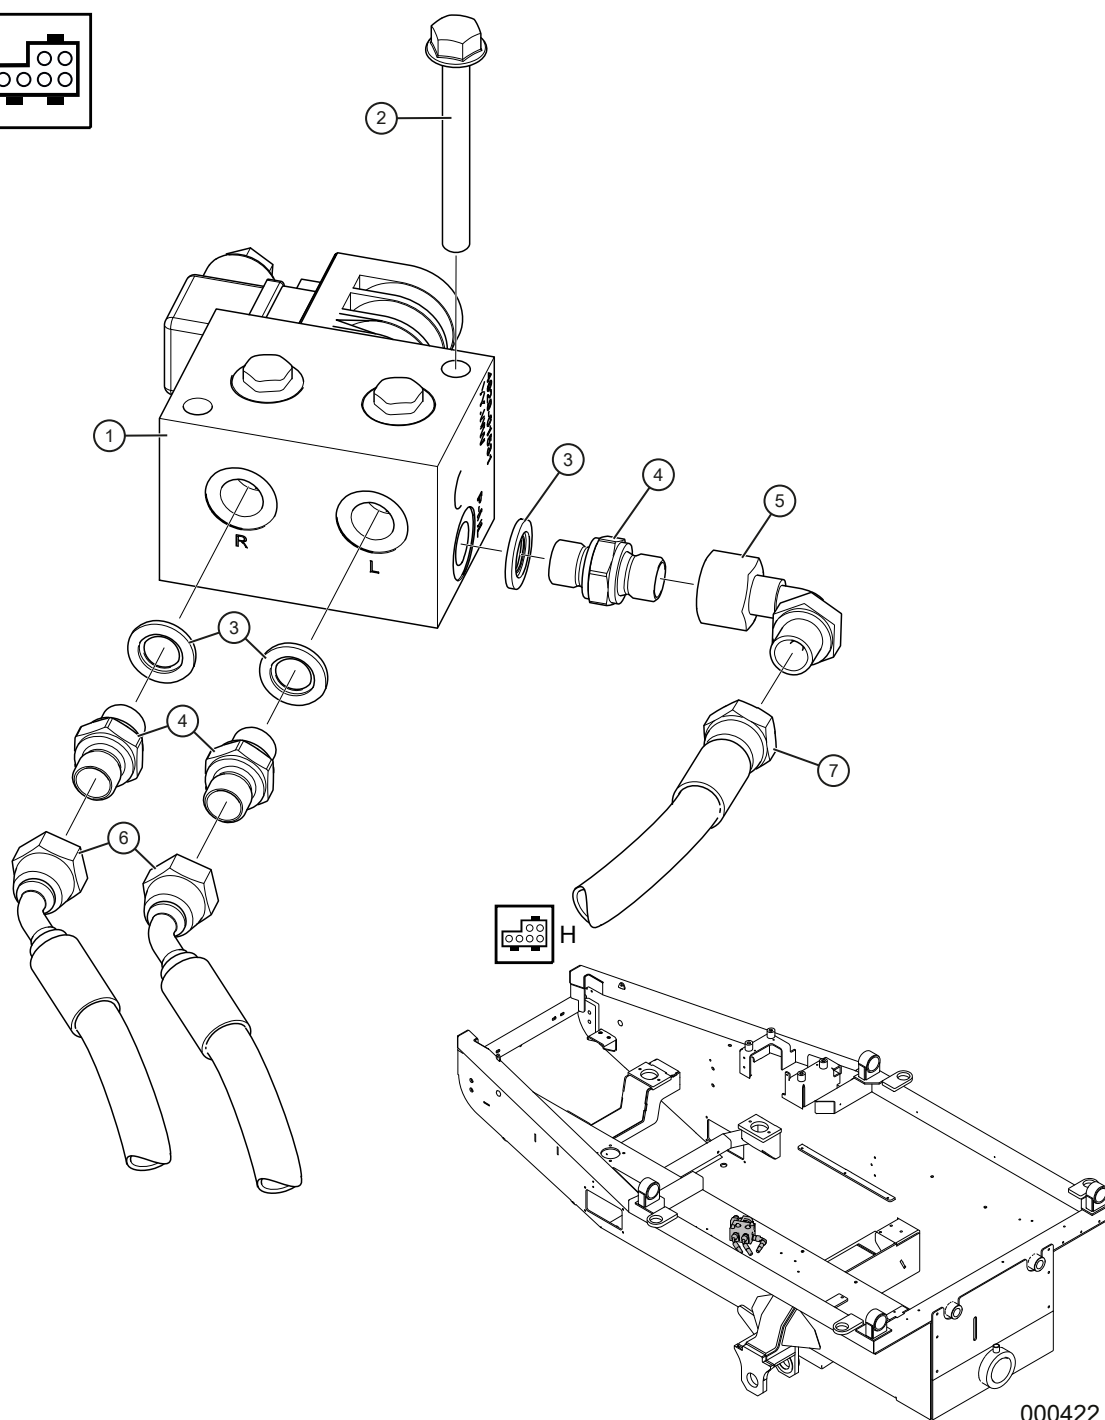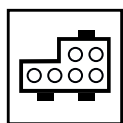


000422

Ventilblock, midjelåsning

Pos	Art.	Antal	Benämning	Kommentarer
1	KT-791217	1 st	Midjelås Block	
*	KT-791217-1	1 st	Riktningsventil	2/2
2	09-267713	2 st	Flänsskruv	M6SF 8x70 8.8 FZB
3	KT-56010104	3 st	Gummistålbricka	1/4"
4	KT-70020404	3 st	Adapter	1/4"UF-1/4"UF
5	KT-72050404	1 st	Vinkeladapter	1/4"UF-1/4"IR 90°
6	TS-113160	2 st	Hydraulslang	1/4" L=1600 mm Rak-45°
7	TS-112090	1 st	Hydraulslang	1/4" L=900 mm Rak-90°


Midjelåscylindrar

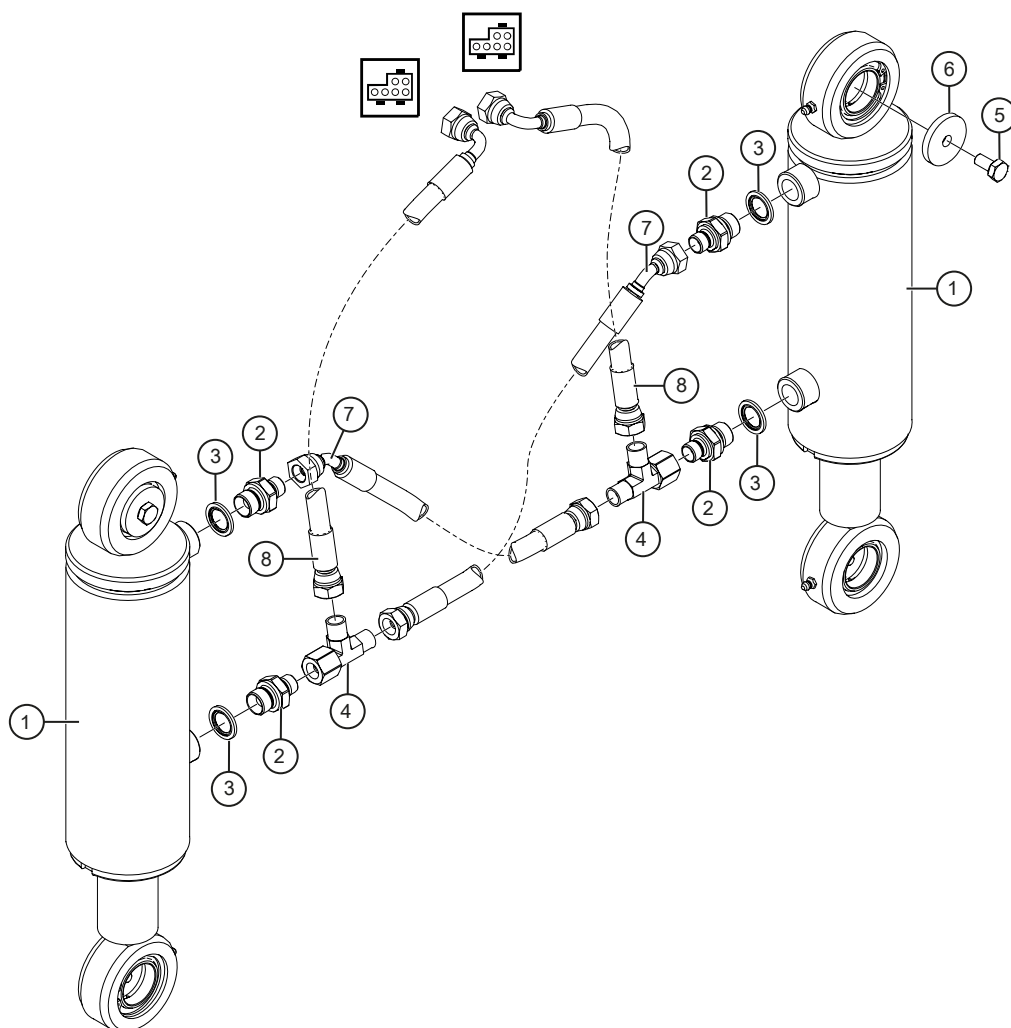

000632

Midjelåscylindrar

Pos	Art.	Antal	Benämning	Kommentarer
1	KT-790851	2 st	Midjelåscylinder	
	KT-790851-1		Tätningssats	Midjelåscylinder KT-790851
2	KT-70020406	4 st	Adapter	1/4" UF-3/8"UF
3	KT-56010106	4 st	Gummistålbricka	3/8"
4	KT-74040404	2 st	T-adapter	1/4" IR/UF/UF
5	K6074-09	4 st	Skruv	M6S 8x16 FZB
6	TE-700243	4 st	Bricka midjelåscylinder	
7	TS-113027	2 st	Hydraulslang	1/4" L=270 Rak-45°
8	TS-112030	2 st	Hydraulslang	1/4" L=300 Rak-90°


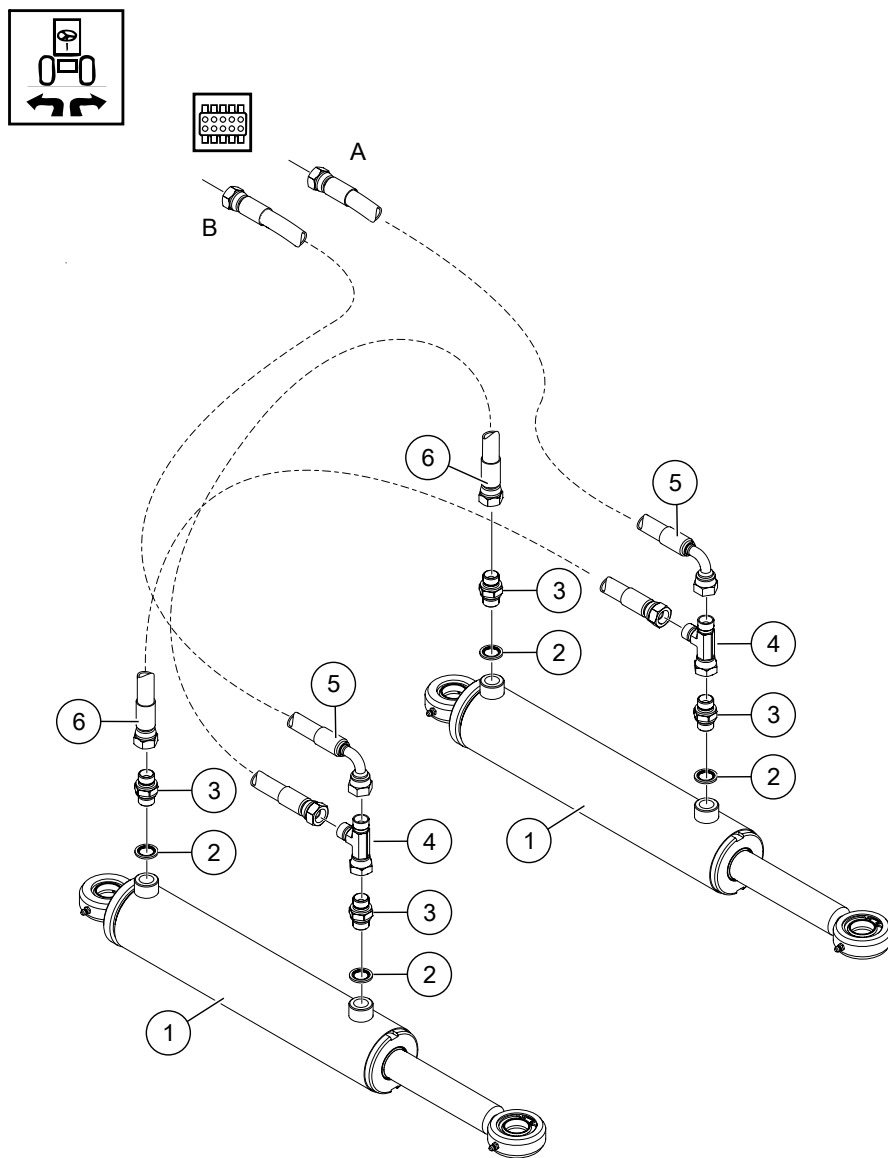


000562

Styrcylindrar

Pos	Art.	Antal	Benämning	Kommentarer
1	KT-791075	2 st	Styrcylinder	
-	KT-791075-1		Tätningssats	Styrcylinder KT-791075.
2	KT-56010106	4 st	Gummistålbricka	3/8"
3	KT-70020606	4 st	Adapter	3/8"UF-UF
4	KT-74040606	2 st	L-adapter	3/8" IR-UF-UF
3	TS-122090	2 st	Hydraulslang	3/8" L=900mm Rak-90°
4	TS-127075	2 st	Hydraulslang	3/8" L=750mm Rak-Rak

Hyttlyft, ventil och pump

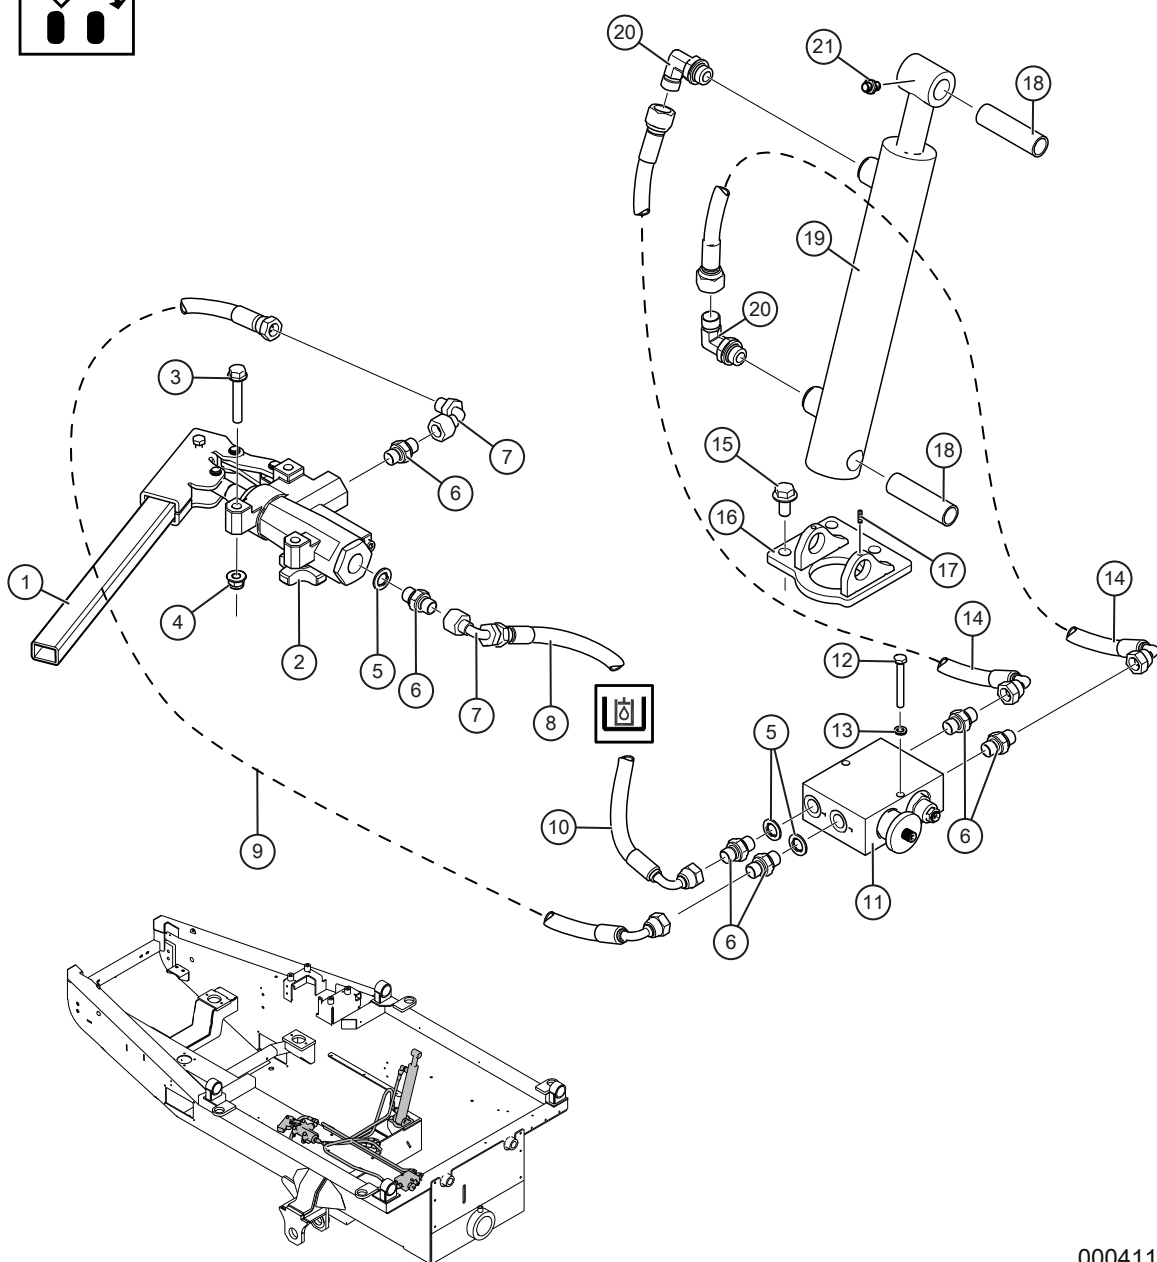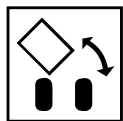


000411

Hyttlyft, ventil och pump

Pos	Art.	Antal	Benämning	Kommentarer
1	KT-790602	1 st	Spak för handpump	
2	KT-790601	1 st	Handpump	20ccm/dubbelslag
3	09-266194	3 st	Flänsskruv	M6SF 8x50 8.8 FZB
4	09-265505	3 st	Låsmutter	LM6MF 8 FZB
5	KT-56010104	6 st	Gummistålbricka	1/4"
6	KT-70020404	6 st	Adapter	1/4"UF-1/4"UF
7	KT-72050404	2 st	Vinkeladapter	1/4"UF-1/4IR 90°
8	TS-123032	1 st	Hydraulslang	3/8" L=320 mm Rak-45°
9	TS-112095	1 st	Hydraulslang	1/4" L=950 mm Rak-90°
10	TS-118177	1 st	Hydralslang	1/4" L=1770 mm spec
11	KT-790603	1 st	Ventilblock	
12	09-266779	2 st	Skruv	M6S 6x50 FZB
13	KT-785036	2 st	Låsbricka	Nordlock M6
14	TS-118177	2 st	Hydraulslang	1/4" L=1770 mm
15	K6077-001	3 st	Flänsskruv	M6SF 10x20 8.8 FZB
16	TE-700303	1 st	Nedre fäste hyttcylinder	
17	K6030-5	2 st	Stoppskruv insex	SK6SS 5 x 6
18	TE-700307	2 st	Tapp hyttcylinder	
19	KT-791205	1 st	Hydraulcylinder	
20	KT-72040606	2 st	Ställbar adapter	3/8"UF-3/8"UF 90° Stb
	KT-56010106	2 st	Gummistålbricka	3/8"
21	K6129	1 st	Mutter	M6M 6 FZB
	T4099298	1 st	Stoppskruv	P6SS M6x16

Stige

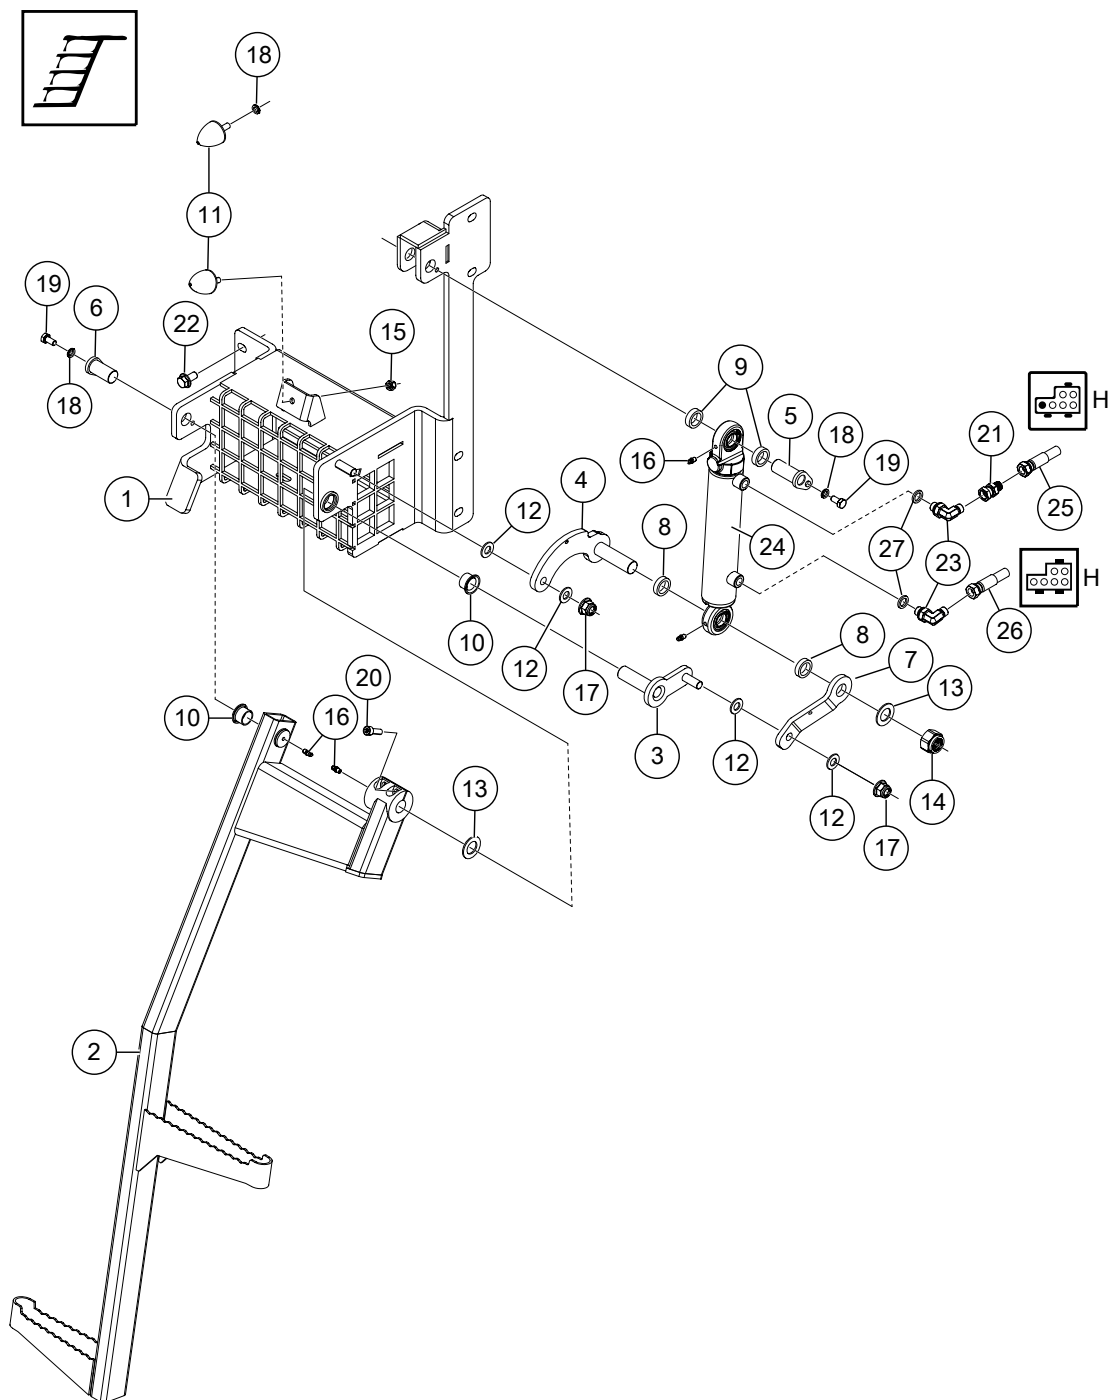


000453

Stege

Pos	Art.	Antal	Benämning	Kommentarer
	TE-710040		Stege	T.o.m. maskin T23-028
1	TE-701681	1 st	Konsol	
2	TE-701678	1 st	Stege	
3	TE-701509	1 st	Ledaxel	
4	TE-701523	1 st	Led	
5	TE-701685	1 st	Sprint	
6	TE-701554	1 st	Sprint	
7	TE-701529	1 st	Länk	
8	TE-701528	2 st	Distans	Nedre
9	TE-701684	2 st	Distans	Övre
10	KT-791018	2 st	Glidlager	
11	KT-791025	2 st	Gummistopp	
12	TE-701565	4 st	Tryckbricka	24x12,3x2 Brons
13	T-701564	2 st	Tryckbricka	35x20,2x2 Brons
14	K6135-12	1 st	Låsmutter	LM6M M20 8 FZB
15	K6134	1 st	Låsmutter	LM6M M8 8 FZB
16	KT-4600-100	4 st	Smörjnippel	Rak M6
17	09-266030	2 st	Flänslåsmutter	LM6MF M12 8 FZB
18	K6163-004	3 st	Nordlockbricka	M8
19	K6074-09	2 st	Sexkantskruv	M8x16
20	KT-606-284	2 st	Insexskruv	MC6S 8x25 12.9 Obeh
21	TE-702738	1 st	Adapter med strypning	1/4"-1/4" UF-IR
22	09-265702	6 st	Flänsskruv	M6SF 10x20 8.8 FZB
23	KT-72040404	2 st	Ställbar vinkeladapter	1/4"-1/4" 90° STB U-U
24	KT-791019	1 st	Hydraulcylinder	
	KT-791019-1	1 st	Packningssats	
25	TS-112330	1 st	Hydraulslang	1/4" L=3300mm
26	TS-112317	1 st	Hydraulslang	1/4" L=3170mm
27	KT-56010104	2 st	Gummistålbricka	1/4"

Stege


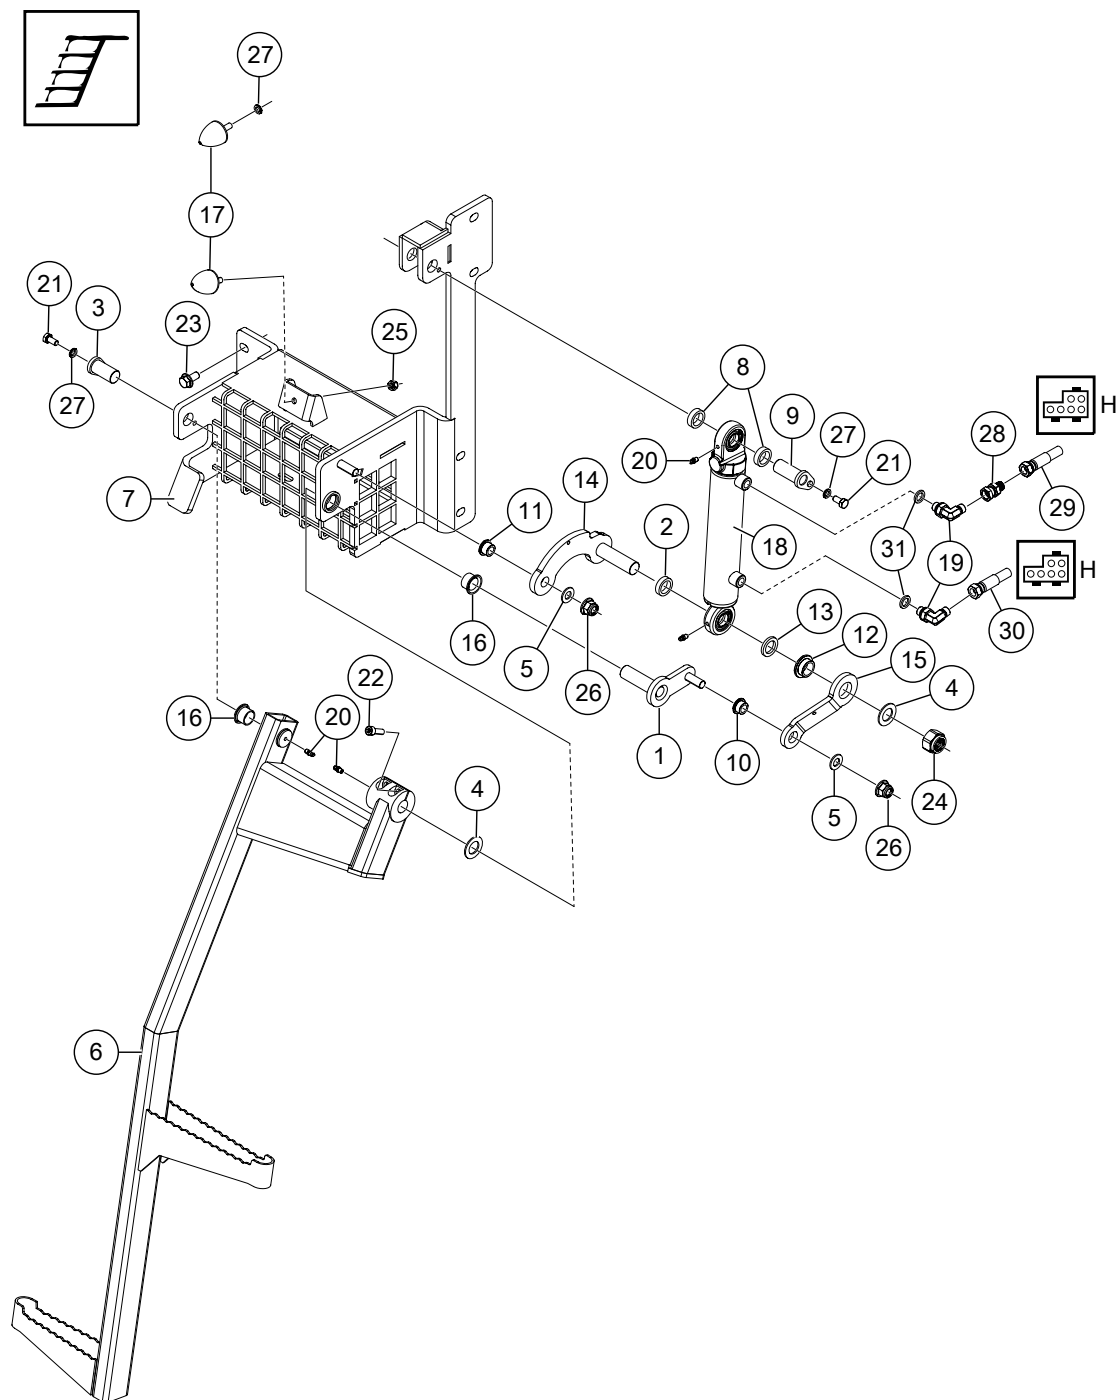


000576

Stege

Pos	Art.	Antal	Benämning	Kommentarer
	TE-710157		Stege	Fr.o.m. maskin T23-029
1	TE-701509	1 st	Ledaxel	
2	TE-701528	1 st	Distans	Nedre
3	TE-701554	1 st	Sprint	
4	T-701564	2 st	Tryckbricka	35x20,2x2 Brons
5	TE-701565	2 st	Tryckbricka	24x12,3x2 Brons
6	TE-701678	1 st	Stege	
7	TE-701681	1 st	Konsol	
8	TE-701684	2 st	Distans	Övre
9	TE-701685	1 st	Sprint	
10	KT-703485	1 st	Bronsbussning	12 / 8,5 mm
11	KT-703486	1 st	Bronsbussning	12 / 10,5 mm
12	KT-703487	1 st	Bronsbussning	20 / 8,5 mm
13	TE-703488	1 st	Distans	Nedre
14	TE-703489	1 st	Led	
15	TE-703491	1 st	Länk	
16	KT-791018	2 st	Glidlager	
17	KT-791025	2 st	Gummistopp	
18	KT-791019	1 st	Hydraulcylinder	
	KT-791019-1	1 st	Packningssats	
19	KT-72040404	2 st	Ställbar vinkeladapter	1/4"-1/4" 90° STB U-U
20	KT-4600-100	4 st	Smörjnippel	Rak M6
21	K6074-09	2 st	Sexkantskruv	M8x16
22	KT-606-284	2 st	Insexskruv	MC6S 8x25 12.9 Obeh
23	09-265702	6 st	Flänsskruv	M6SF 10x20 8.8 FZB
24	K6135-12	1 st	Låsmutter	LM6M M20 8 FZB
25	K6134	1 st	Låsmutter	LM6M M8 8 FZB
26	09-266030	2 st	Flänslåsmutter	LM6MF M12 8 FZB
27	K6163-004	3 st	Nordlockbricka	M8
28	TE-702738	1 st	Adapter med strypning	1/4"-1/4" UF-IR
29	TS-112330	1 st	Hydraulslang	1/4" L=3300mm
30	TS-112317	1 st	Hydraulslang	1/4" L=3170mm
31	KT-56010104	2 st	Gummistålbricka	1/4"

Kranventil med anslutningar

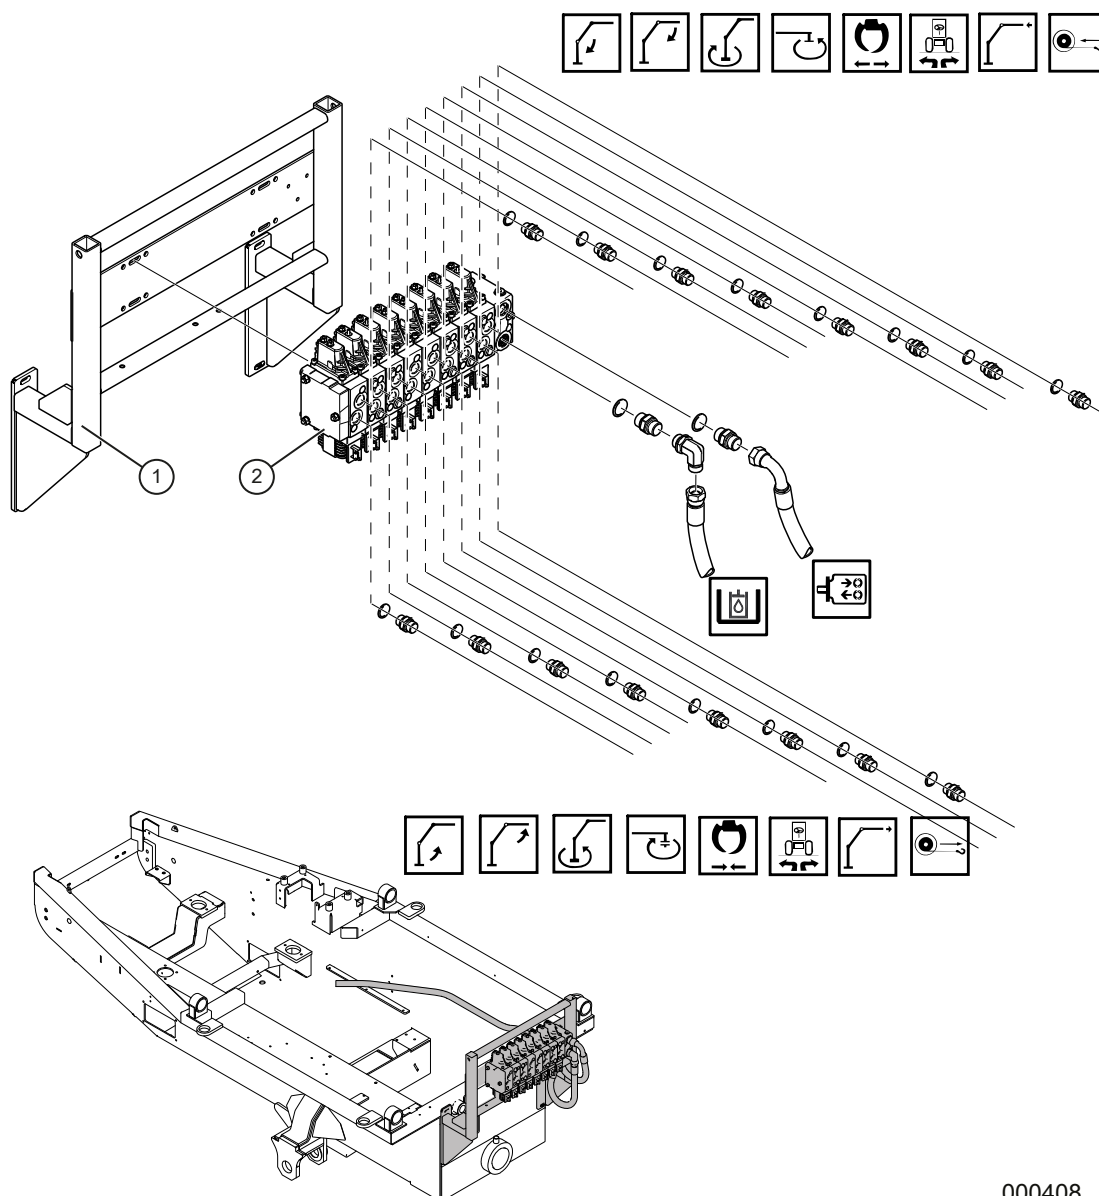
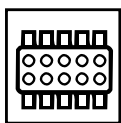


000408

Kranventil med anslutningar

Pos	Art.	Antal	Benämning	Kommentarer
1		1 st	Fästbåge ventilpaket, utan gummiduk	Se <i>Båge ventilpaket, utan gummiduk</i> , sida 155.
		1 st	Fästbåge ventilpaket, med gummiduk	Se <i>Båge ventilpaket, med gummiduk</i> , sida 157.
2	KT-791207		Kranventil	P40. CT/CW, FT/FW. Se <i>Kranventil - P40 - CT/CW/FT/FW</i> , sida 103.
	KT-791208		Kranventil	P30T/P40T/5.72. FW. Se <i>Kranventil - P30T/P40T - FW</i> , sida 107
	KT-791307		Kranventil	P40 med option. CT/CW, FT/FW. Se <i>Kranventil - P40 - CT/CW/FT/FW</i> , sida 111.
	KT-791308		Kranventil	P30T/P40T med option. FW. P40T/P61T. HW. Se <i>Kranventil - P30T/P40T - FW - P40T/P61T - HW</i> , sida 115

Kranventil - P40 - CT/CW/FT/FW

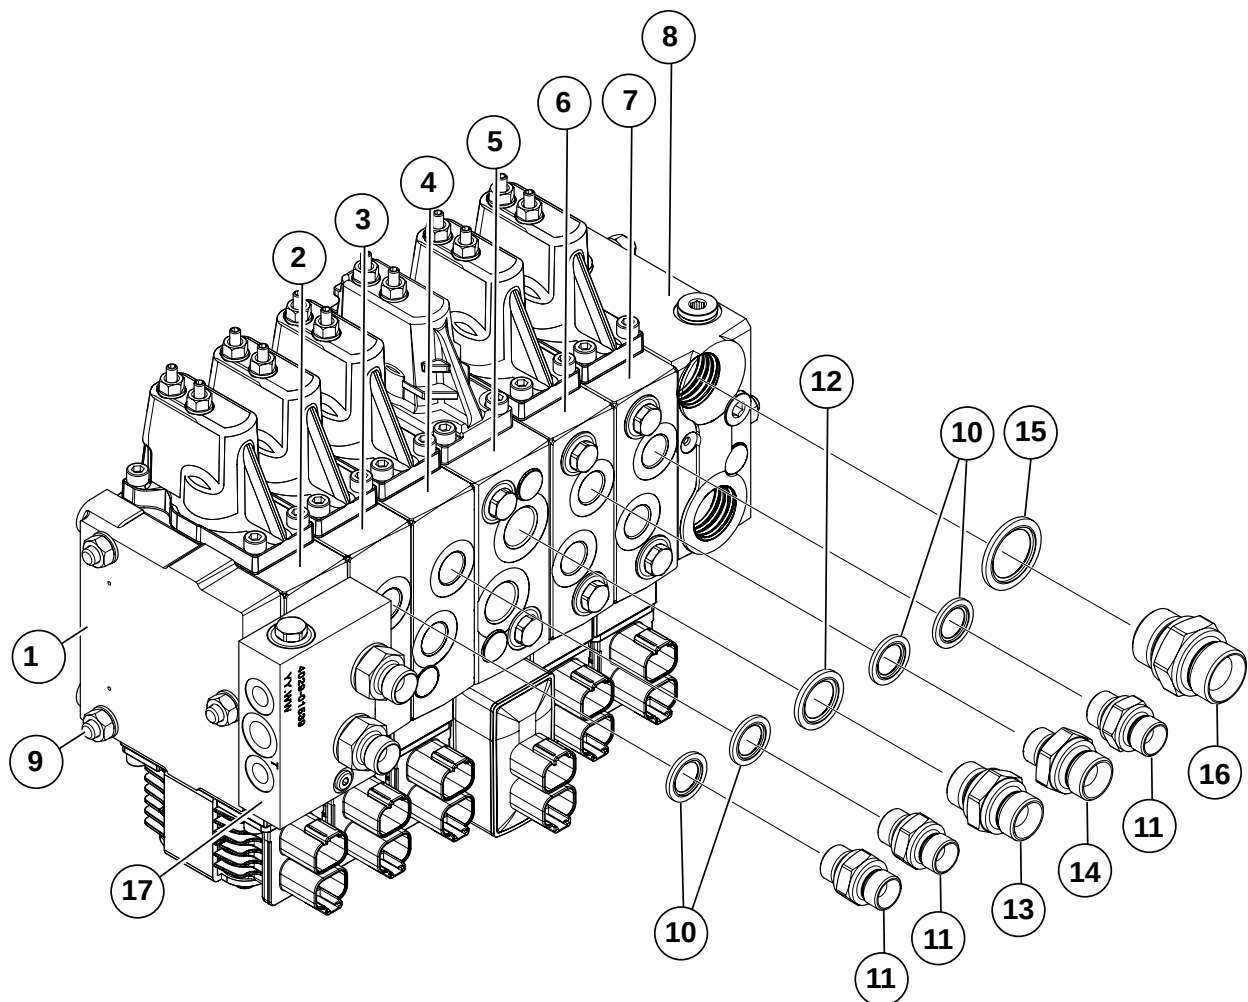
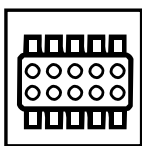


000580

Kranventil - P40 - CT/CW/FT/FW

Pos	Art.	Antal	Benämning	Kommentarer
	KT-791207	1 st	Kranventil PVG16 6	Komplett
1	KT-790754	1 st	Ändplatta	PVG16
2	KT-791222	1 st	Arbetssektion Sväng/Maskin	PVG16
	KT-240032		Elmodul	
	KT-791223		Spakhus	
	KT-791318		Ventilslid	25 l/min
	KT-791213		Kabel	
	KT-791425		Termineringsmotstånd	
	KT-790887	1 st	Plastplugg	
3	KT-791222	1 st	Arbetssektion Grip	PVG16
	KT-240032		Elmodul	
	KT-791223		Spakhus	
	KT-791304		Ventilslid	65 l/min
	KT-791213		Kabel	
	KT-790887	1 st	Plastplugg	
4	KT-791222	1 st	Arbetssektion Rotator	PVG16
	KT-240032		Elmodul	
	KT-791223		Spakhus	
	KT-791317		Ventilslid	10 l/min
	KT-791213		Kabel	
	KT-790887	1 st	Plastplugg	
5	KT-790960	1 st	Arbetssektion Sticka	PVG32
	KT-240033		Elmodul	
	KT-791424		Spakhus	
	KT-791423		Ventilslid	40 l/min
	KT-790725		Chockventil A-port	210 bar
	KT-790725		Chockventil B-port	210 bar
	KT-791213		Kabel	
	KT-790887	2 st	Plastplugg	
6	KT-791303	1 st	Arbetssektion Bom	PVG16
	KT-240032		Elmodul	
	KT-791223		Spakhus	
	KT-791224		Ventilslid	40 l/min
	KT-791319		Chockventil A-port	100 bar
	KT-791281		Chockventil B-port	190 bar
	KT-791213		Kabel	

Kranventil - P40 - CT/CW/FT/FW

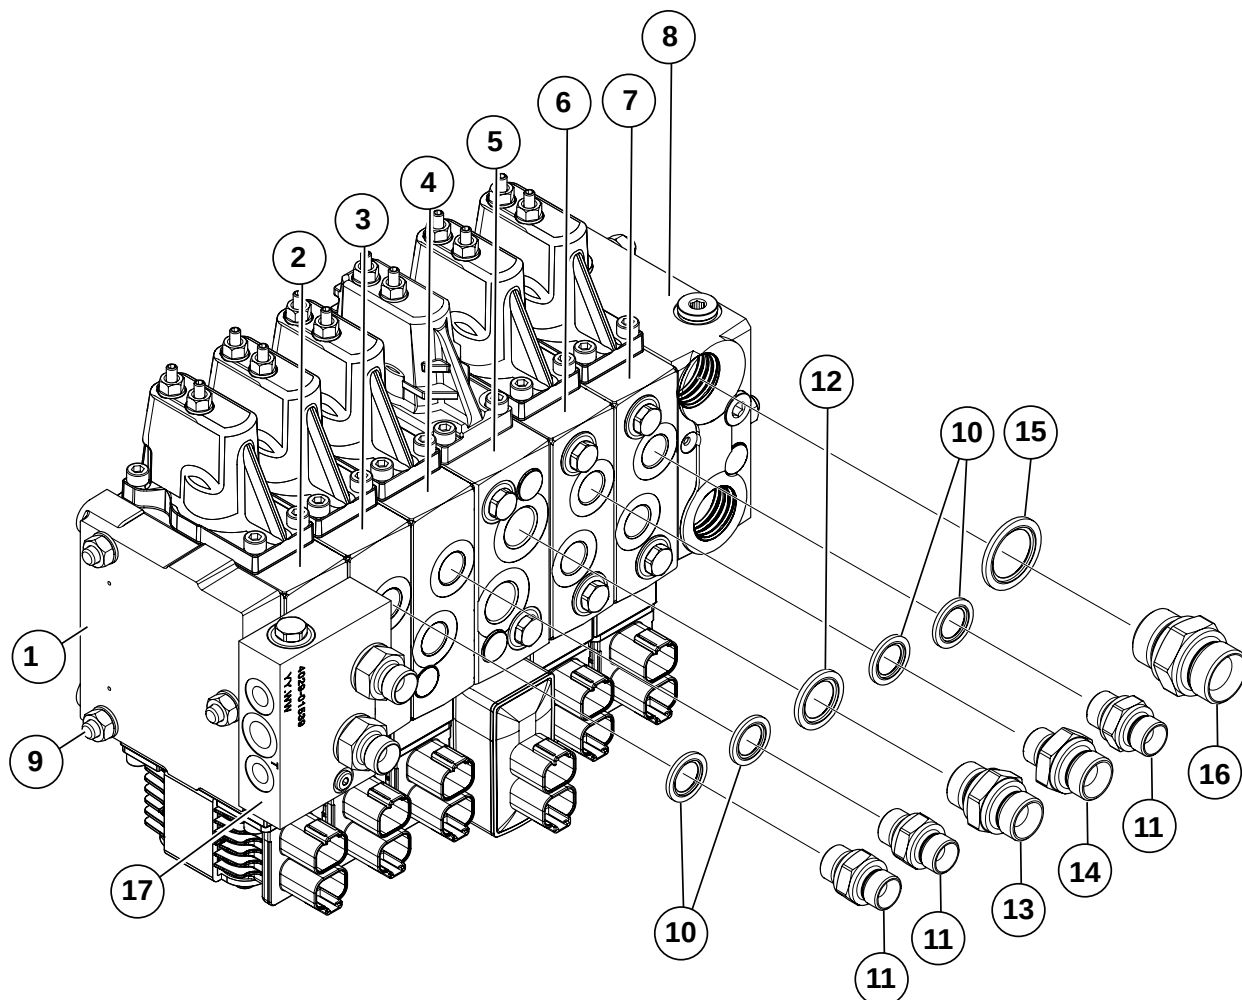
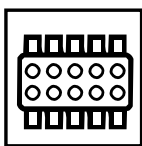


000580

Kranventil - P40 - CT/CW/FT/FW

Pos	Art.	Antal	Benämning	Kommentarer
	KT-790887	1 st	Plastplugg	
7	KT-791303	1 st	Arbetssektion Kran Sväng	PVG16
	KT-240032		Elmodul	
	KT-791223		Spakhus	
	KT-791318		Ventilslid	25 l/min
	KT-791102		Chockventil A-port	140 bar
	KT-791102		Chockventil B-port	140 bar
	KT-791213		Kabel	
	KT-790887	1 st	Plastplugg	
8	KT-790818	1 st	Gavelsida	Inlopp
9	KT-790977		Dragstång	Inklusive o-ringar/tätningar
10	KT-56010106	8 st	Gummistålbricka	3/8"
11	KT-70020606	6 st	Adapter	3/8"UF-3/8"UF
12	KT-56010108	2 st	Gummistålbricka	1/2"
13	KT-70020808	2 st	Adapter	1/2"UF-1/2"UF
14	KT-70020608	2 st	Adapter	3/8"UF-1/2"UF
15	KT-56010112	2 st	Gummistålbricka	3/4"
16	KT-70021212	2 st	Adapter	3/4"UF-3/4"UF
17	KT-791428	1 st	Extern block för shock	
	KT-790011		Chockventil A-port	160 Bar
	KT-790011		Chockventil B-port	160 Bar

Kranventil - P30T/P40T - FW

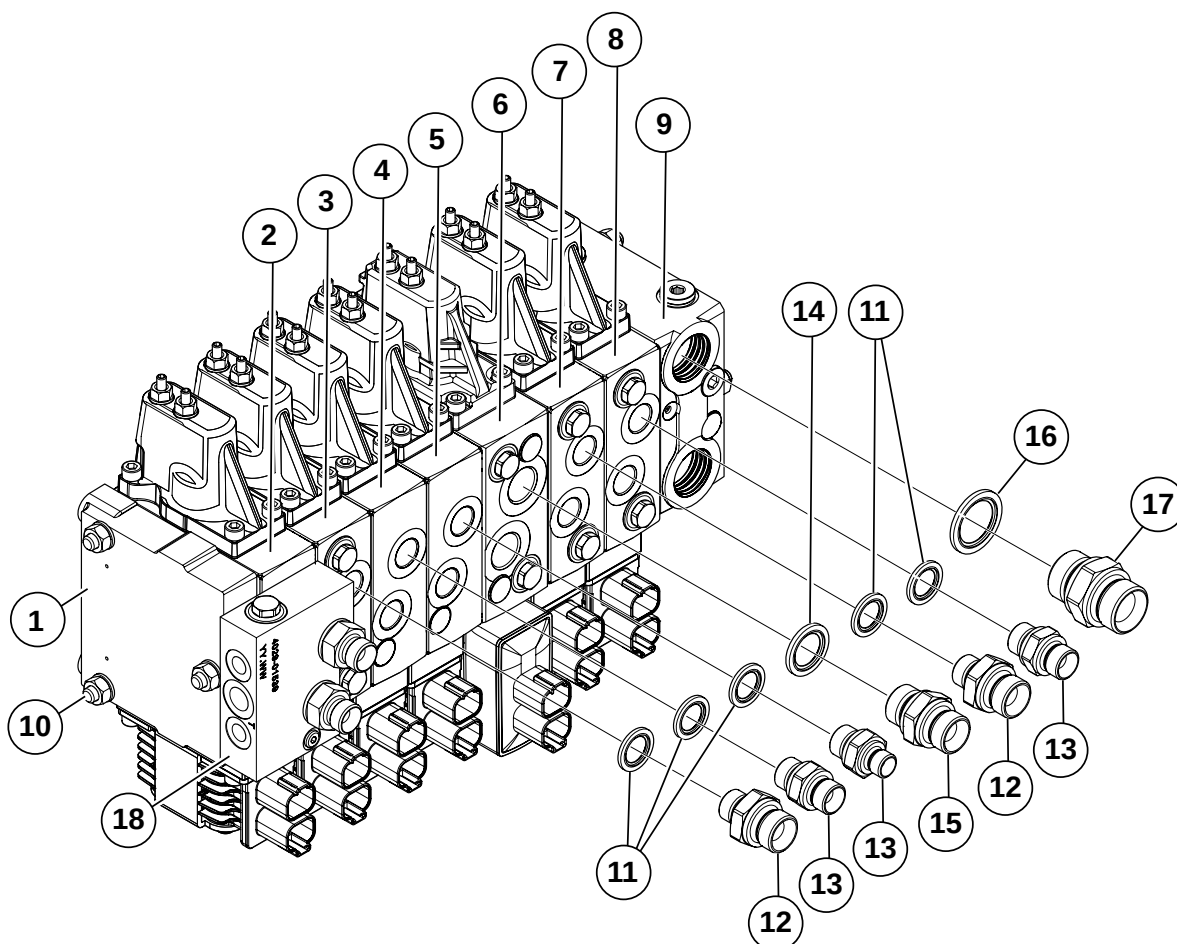
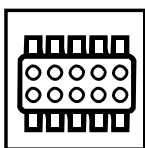


000579

Kranventil - P30T/P40T - FW

Pos	Art.	Antal	Benämning	Kommentarer
	KT-791208	1 st	Kranventil PVG16 7	Komplett
1	KT-790754	1 st	Ändplatta	PVG16
2	KT-791222	1 st	Arbetssektion Sväng/Maskin	PVG16
	KT-240032		Elmodul	
	KT-791223		Spakhus	
	KT-791318		Ventilslid	25 l/min
	KT-791213		Kabel	
	KT-791425		Termineringsmotstånd	
	KT-790887	2 st	Plastplugg	
3	KT-791303	1 st	Arbetssektion Utskjut	PVG16
	KT-240032		Elmodul	
	KT-791223		Spakhus	
	KT-791304		Ventilslid	65 l/min
	KT-791102		Chockventil A-port	140 bar
	KT-791281		Chockventil B-port	190 bar
	KT-791213		Kabel	
	KT-790887	1 st	Plastplugg	
4	KT-791222	1 st	Arbetssektion Grip	PVG16
	KT-240032		Elmodul	
	KT-791223		Spakhus	
	KT-791304		Ventilslid	65 l/min
	KT-791213		Kabel	
	KT-790887	1 st	Plastplugg	
5	KT-791222		Arbetssektion Rotator	PVG16
	KT-240032		Elmodul	
	KT-791223		Spakhus	
	KT-791317		Ventilslid	10 l/min
	KT-791213		Kabel	
	KT-790887	1 st	Plastplugg	
6	KT-790960	1 st	Arbetssektion Sticka	PVG32
	KT-240033		Elmodul	
	KT-791424		Spakhus	
	KT-791423		Ventilslid	40 l/min
	KT-790725		Chockventil A-port	210 bar
	KT-790725		Chockventil B-port	210 bar
	KT-791213		Kabel	

Kranventil - P30T/P40T - FW

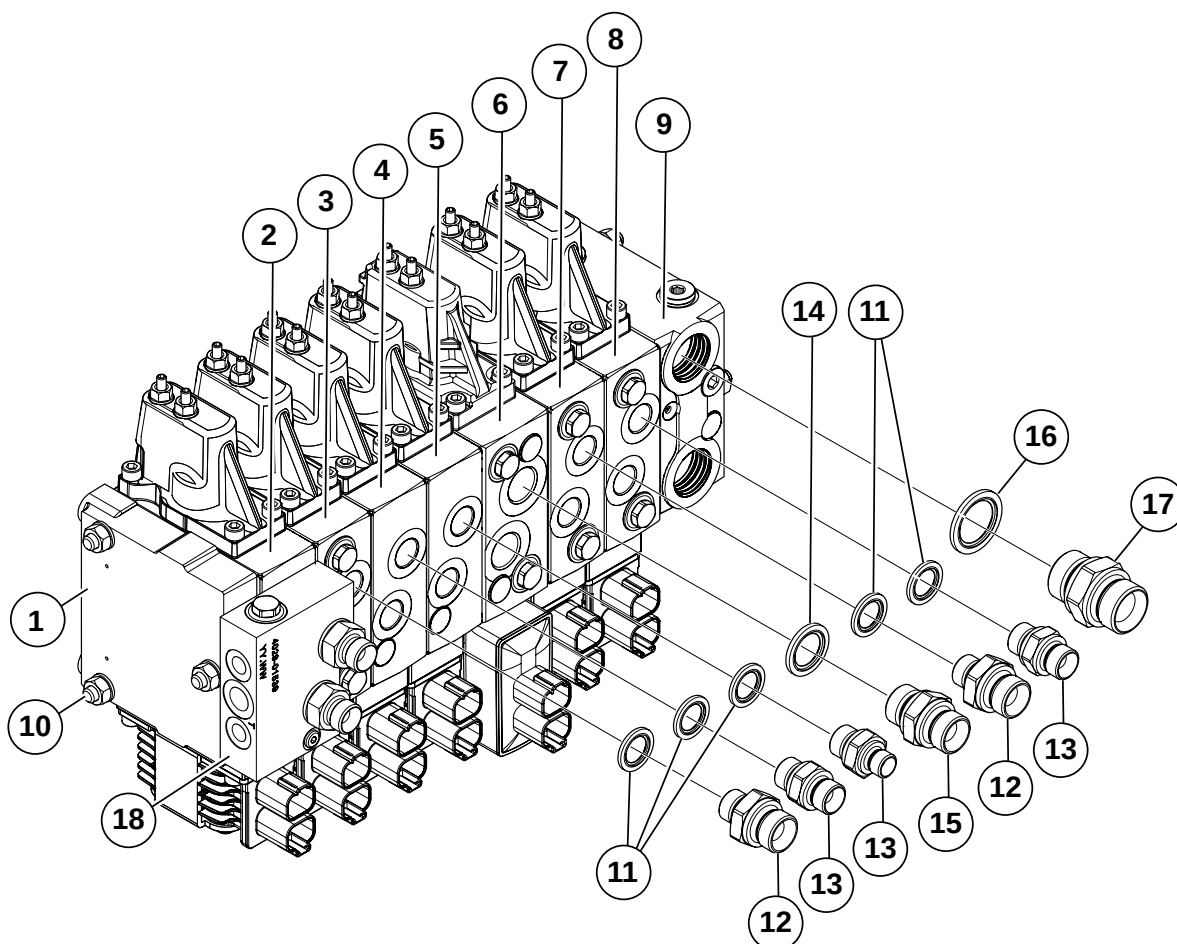
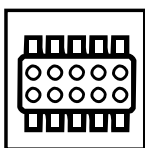


000579

Kranventil - P30T/P40T - FW

Pos	Art.	Antal	Benämning	Kommentarer
	KT-790887	2 st	Plastplugg	
7	KT-791303	1 st	Arbetssektion Bom	PVG16
	KT-240032		Elmodul	
	KT-791223		Spakhus	
	KT-791224		Ventilslid	40 l/min
	KT-791319		Chockventil A-port	100 bar
	KT-791281		Chockventil B-port	190 bar
	KT-791213		Kabel	
	KT-790887	1 st	Plastplugg	
8	KT-791303	1 st	Arbetssektion Kran Sväng	PVG16
	KT-240032		Elmodul	
	KT-791223		Spakhus	
	KT-791318		Ventilslid	25 l/min
	KT-791102		Chockventil A-port	140 bar
	KT-791102		Chockventil B-port	140 bar
	KT-791213		Kabel	
	KT-790887	1 st	Plastplugg	
9	KT-790818	1 st	Gavelsida	Inlopp
10	KT-790977		Dragstång	Inklusive o-ringar/tätningar
11	KT-56010106	10 st	Gummistålbricka	3/8"
12	KT-70020608	4 st	Adapter	3/8"UF-1/2"UF
13	KT-70020606	6 st	Adapter	3/8"UF-3/8"UF
14	KT-56010108	2 st	Gummistålbricka	1/2"
15	KT-70020808	2 st	Adapter	1/2"UF-1/2"UF
16	KT-56010112	2 st	Gummistålbricka	3/4"
17	KT-70021212	2 st	Adapter	3/4"UF-3/4"UF
18	KT-791428	1 st	Extern block för shock	
	KT-790011		Chockventil A-port	160 Bar
	KT-790011		Chockventil B-port	160 Bar

Kranventil - P40 - CT/CW/FT/FW

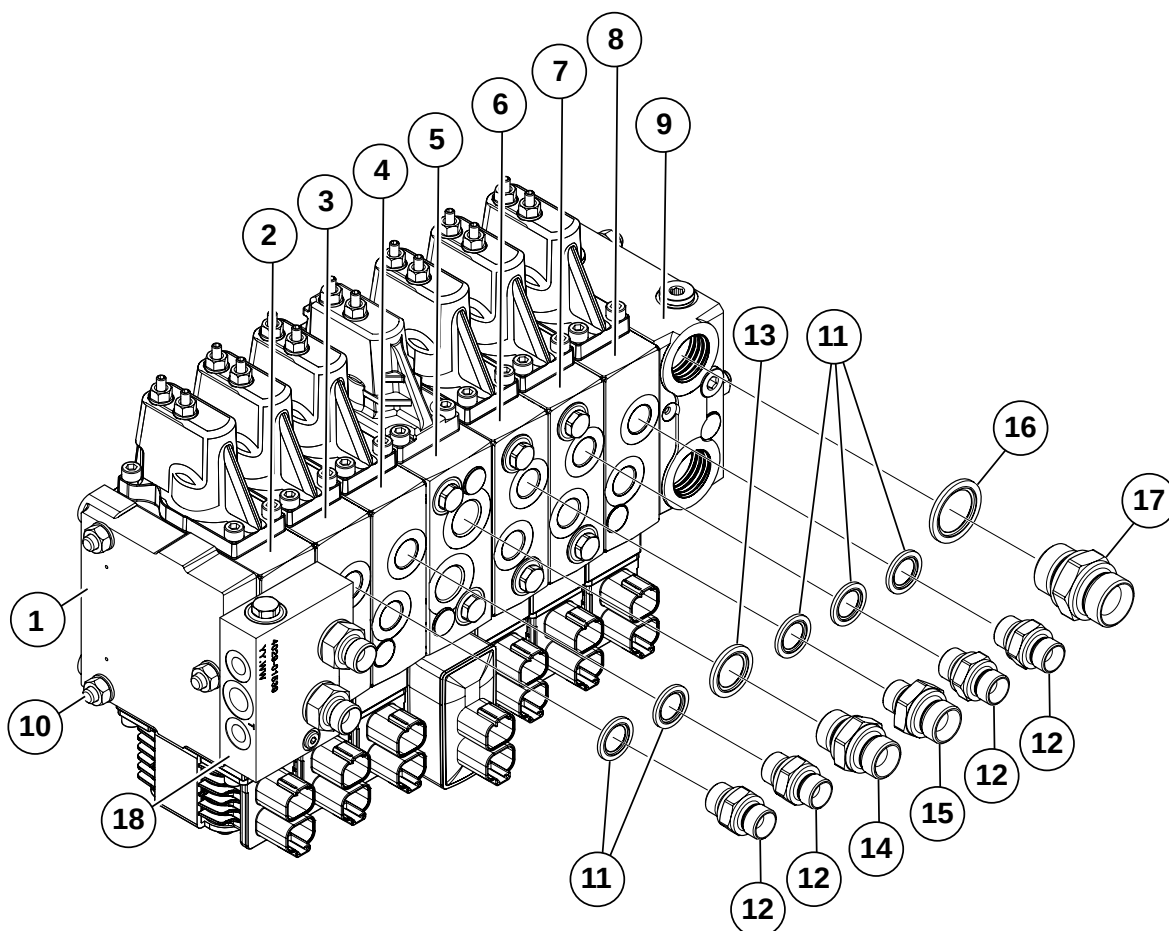
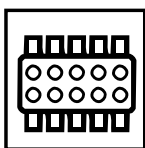


000581

Kranventil - P40 - CT/CW/FT/FW

Pos	Art.	Antal	Benämning	Kommentarer
	KT-791307	1 st	Kranventil PVG16 7	Komplett
1	KT-790754	1 st	Ändplatta	PVG16
2	KT-791222		Arbetssektion Sväng/Maskin	PVG16
	KT-240032		Elmodul	
	KT-791223		Spakhus	
	KT-791318		Ventilslid	25 l/min
	KT-791213		Kabel	
	KT-791425		Termineringsmotstånd	
	KT-790887	1 st	Plastplugg	
3	KT-791222		Arbetssektion Grip	PVG16
	KT-240032		Elmodul	
	KT-791223		Spakhus	
	KT-791304		Ventilslid	65 l/min
	KT-791213		Kabel	
	KT-790887	1 st	Plastplugg	
4	KT-791222		Arbetssektion Rotator	PVG16
	KT-240032		Elmodul	
	KT-791223		Spakhus	
	KT-791317		Ventilslid	10 l/min
	KT-791213		Kabel	
	KT-790887	1 st	Plastplugg	
5	KT-790960		Arbetssektion Sticka	PVG32
	KT-240033		Elmodul	
	KT-791424		Spakhus	
	KT-791423		Ventilslid	40 l/min
	KT-790725		Chockventil A-port	210 bar
	KT-790725		Chockventil B-port	210 bar
	KT-791213		Kabel	
	KT-790887	2 st	Plastplugg	
6	KT-791303		Arbetssektion Bom	PVG16
	KT-240032		Elmodul	
	KT-791223		Spakhus	
	KT-791224		Ventilslid	40 l/min
	KT-791319		Chockventil A-port	100 bar
	KT-791281		Chockventil B-port	190 bar
	KT-791213		Kabel	

Kranventil - P40 - CT/CW/FT/FW

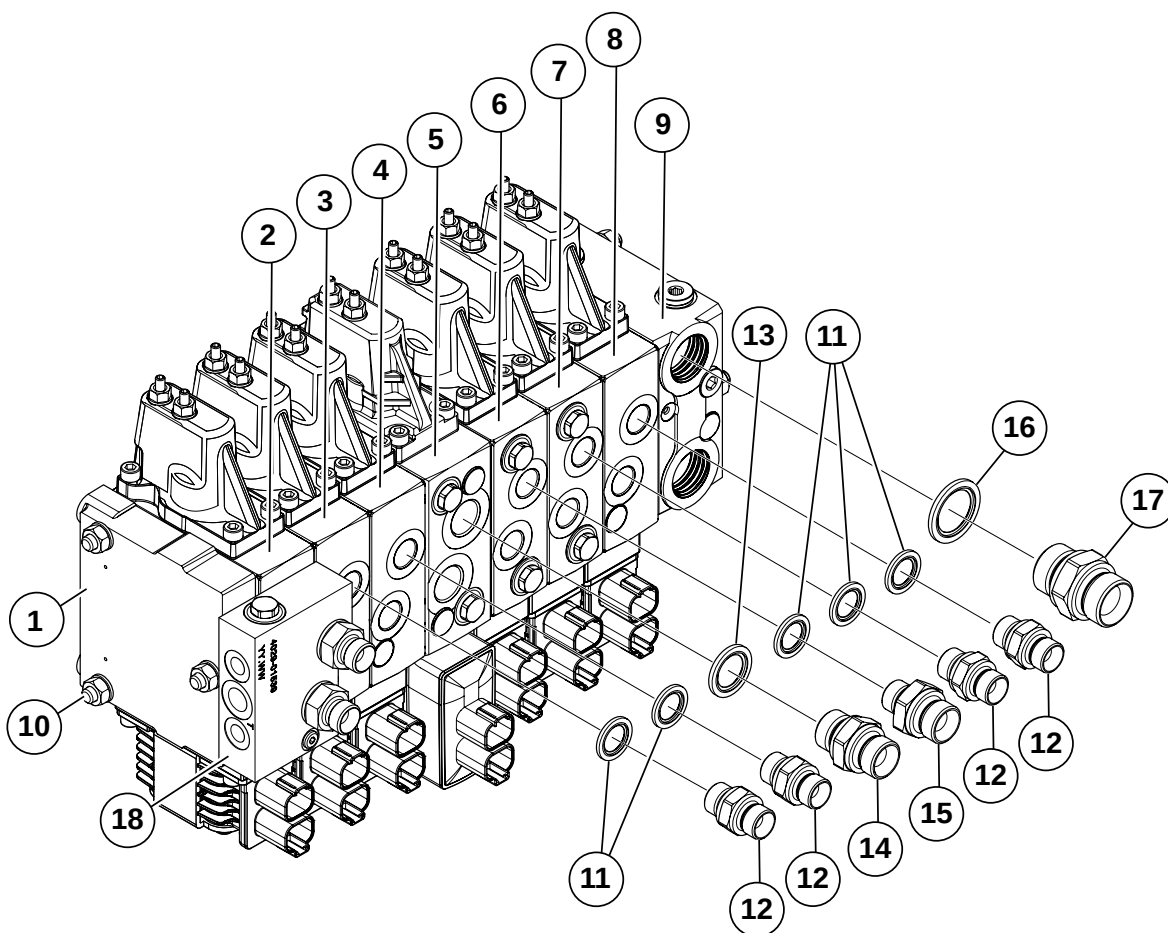
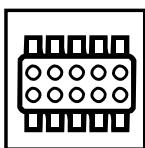


000581

Kranventil - P40 - CT/CW/FT/FW

Pos	Art.	Antal	Benämning	Kommentarer
	KT-790887	1 st	Plastplugg	
7	KT-791303		Arbetssektion Kran Sväng	PVG16
	KT-240032		Elmodul	
	KT-791223		Spakhus	
	KT-791318		Ventilslid	25 l/min
	KT-791102		Chockventil A-port	140 bar
	KT-791102		Chockventil B-port	140 bar
	KT-791213		Kabel	
	KT-790887	1 st	Plastplugg	
8	KT-791222		Arbetssektion Option	PVG16
	KT-240032		Elmodul	
	KT-791223		Spakhus	
	KT-791224		Ventilslid	40 l/min
	KT-791213		Kabel	
	KT-790887	1 st	Plastplugg	
9	KT-790818	1 st	Gavelsida	Inlopp
10	KT-790977		Dragstång	Inklusive o-ringar/tätningar
11	KT-56010106	10 st	Gummistålbricka	3/8"
12	KT-70020606	8 st	Adapter	3/8"UF-3/8"UF
13	KT-56010108	2 st	Gummistålbricka	1/2"
14	KT-70020808	2 st	Adapter	1/2"UF-1/2"UF
15	KT-70020608	2 st	Adapter	3/8"UF-1/2"UF
16	KT-56010112	2 st	Gummistålbricka	3/4"
17	KT-70021212	2 st	Adapter	3/4"UF-3/4"UF
18	KT-791428	1 st	Extern block för shock	
	KT-790011		Chockventil A-port	160 Bar
	KT-790011		Chockventil B-port	160 Bar

Kranventil - P30T/P40T - FW - P40T/P61T - HW

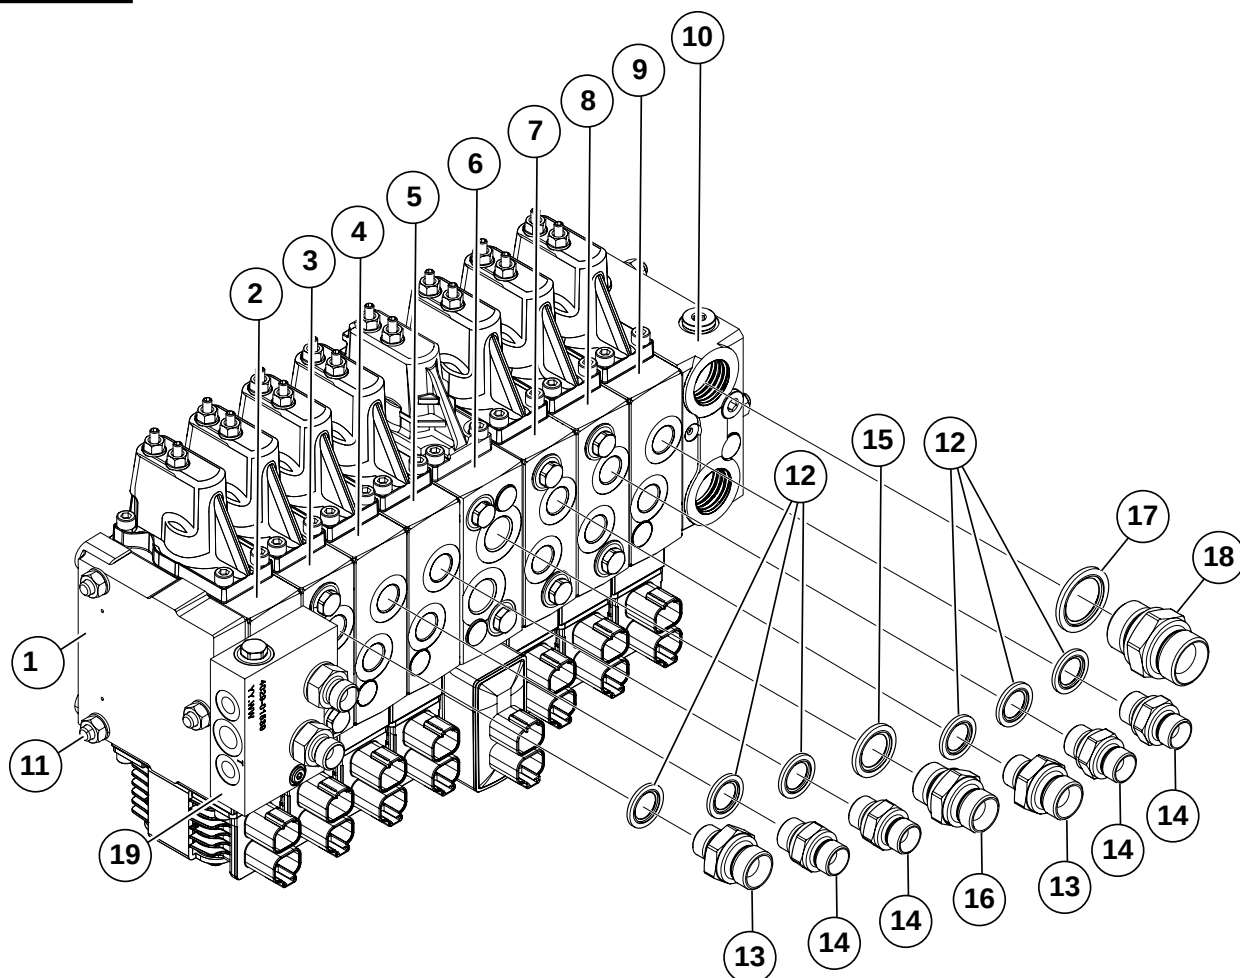
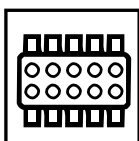


000578

Kranventil - P30T/P40T - FW - P40T/P61T - HW

Pos	Art.	Antal	Benämning	Kommentarer
	KT-791308	1 st	Kranventil PVG16 7 + option	Komplett
1	KT-790754	1 st	Ändplatta	PVG16
2	KT-791222	1 st	Arbetssektion Sväng/Maskin	PVG16
	KT-240032		Elmodul	
	KT-791223		Spakhus	
	KT-791318		Ventilslid	25 l/min
	KT-791213		Kabel	
	KT-791425		Termineringsmotstånd	
	KT-790887	1 st	Plastplugg	
3	KT-791303	1 st	Arbetssektion Utskjut	PVG16
	KT-240032		Elmodul	
	KT-791223		Spakhus	
	KT-791304		Ventilslid	65 l/min
	KT-791102		Chockventil A-port	140 bar
	KT-791281		Chockventil B-port	190 bar
	KT-791213		Kabel	
	KT-790887	1 st	Plastplugg	
4	KT-791222	1 st	Arbetssektion Grip (FW) alt. Niveller- ing (HW)	PVG16
	KT-240032		Elmodul	
	KT-791223		Spakhus	
	KT-791304		Ventilslid	65 l/min
	KT-791213		Kabel	
	KT-790887	1 st	Plastplugg	
5	KT-791222	1 st	Arbetssektion Rotator	PVG16
	KT-240032		Elmodul	
	KT-791223		Spakhus	
	KT-791317		Ventilslid	10 l/min
	KT-791213		Kabel	
	KT-790887	1 st	Plastplugg	
6	KT-790960	1 st	Arbetssektion Sticka	PVG32
	KT-240033		Elmodul	
	KT-791424		Spakhus	
	KT-791423		Ventilslid	40 l/min
	KT-790725		Chockventil A-port	210 bar
	KT-790725		Chockventil B-port	210 bar
	KT-791213		Kabel	

Kranventil - P30T/P40T - FW - P40T/P61T - HW

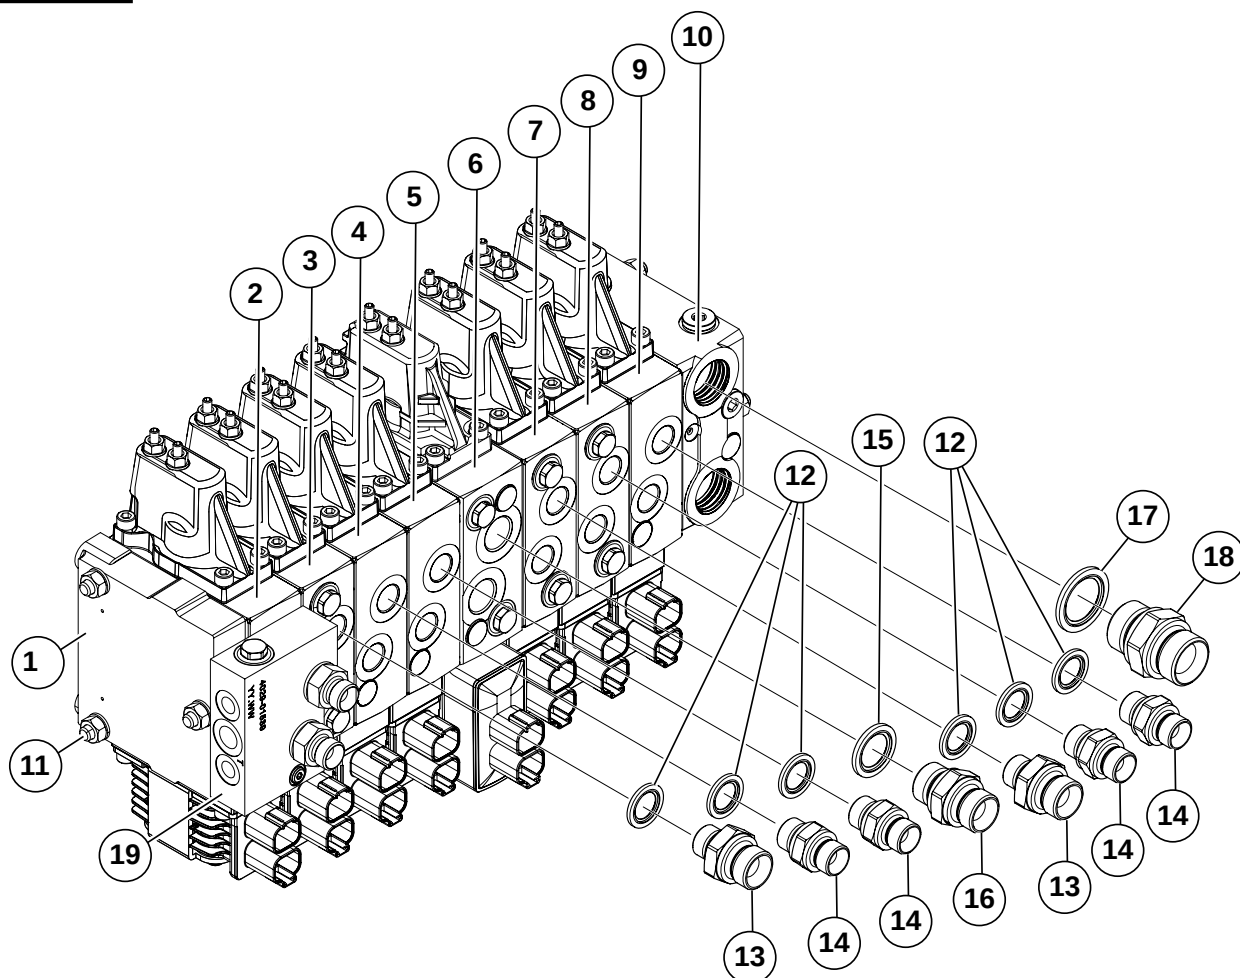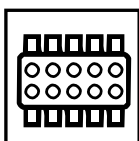


000578

Kranventil - P30T/P40T - FW - P40T/P61T - HW

Pos	Art.	Antal	Benämning	Kommentarer
	KT-790887	2 st	Plastplugg	
7	KT-791303	1 st	Arbetssektion Bom	PVG16
	KT-240032		Elmodul	
	KT-791223		Spakhus	
	KT-791224		Ventilslid	40 l/min
	KT-791319		Chockventil A-port	100 bar
	KT-791281		Chockventil B-port	190 bar
	KT-791213		Kabel	
	KT-790887	1 st	Plastplugg	
8	KT-791303	1 st	Arbetssektion Kran Sväng	PVG16
	KT-240032		Elmodul	
	KT-791223		Spakhus	
	KT-791318		Ventilslid	25 l/min
	KT-791102		Chockventil A-port	140 bar
	KT-791102		Chockventil B-port	140 bar
	KT-791213		Kabel	
	KT-790887	1 st	Plastplugg	
9	KT-791222	1 st	Arbetssektion Option	PVG16
	KT-240032		Elmodul	
	KT-791223		Spakhus	
	KT-791224		Ventilslid	40 l/min
	KT-791213		Kabel	
	KT-790887	1 st	Plastplugg	
10	KT-790818	1 st	Gavelsida	Inlopp
11	KT-790616		Dragstång	Inklusive o-ringar/tätningar
12	KT-56010106	12 st	Gummistålbricka	3/8"
13	KT-70020608	4 st	Adapter	3/8"UF-1/2"UF
14	KT-70020606	8 st	Adapter	3/8"UF-3/8"UF
15	KT-56010108	2 st	Gummistålbricka	1/2"
16	KT-70020808	2 st	Adapter	1/2"UF-1/2"UF
17	KT-56010112	2 st	Gummistålbricka	3/4"
18	KT-70021212	2 st	Adapter	3/4"UF-3/4"UF
19	KT-791428	1 st	Extern block för shock	
	KT-790011		Chockventil A-port	160 Bar
	KT-790011		Chockventil B-port	160 Bar

5 KRAN

Akkumulatorer och Overcenterventil

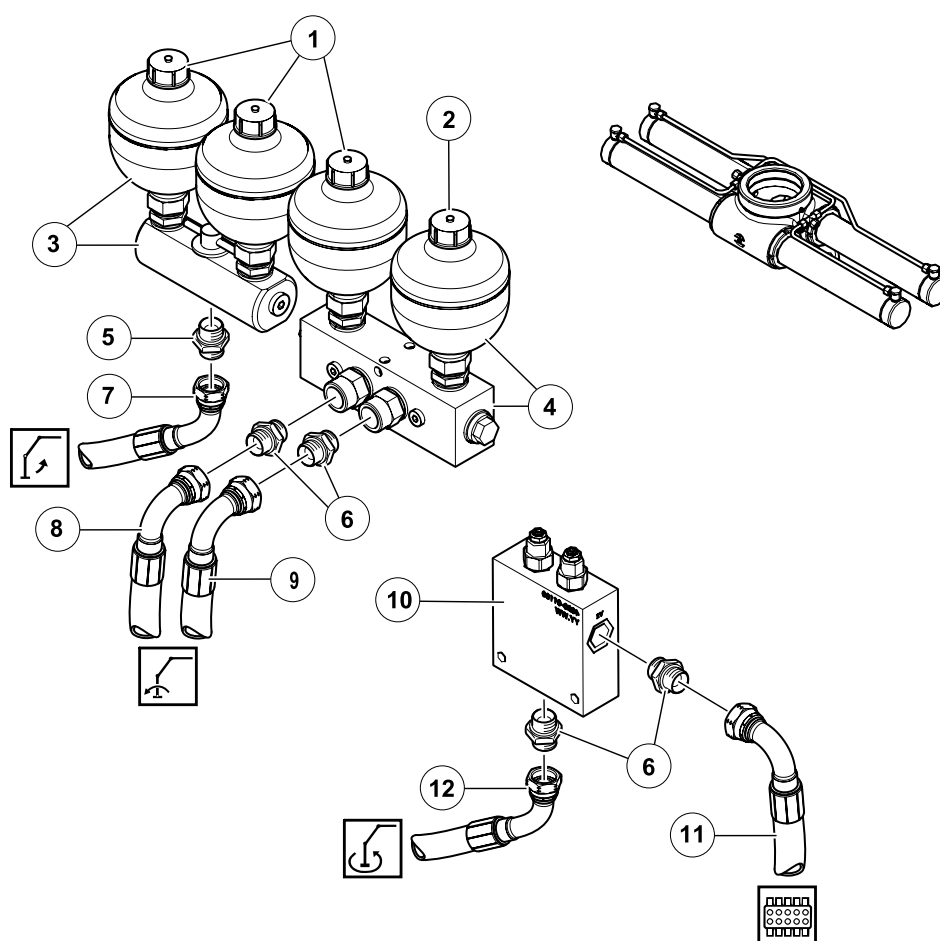


000114

Akkumulatorer och Overcenterventil

Pos	Art.	Antal	Benämning	Kommentarer
1	KT-791197	3 st	Akkumulator	4,0 MPa. Extra utrustning
2	KT-791198	1 st	Akkumulator	5,5 MPa. Extra utrustning
3	KT-791110	1 st	Lastdämpare kran LD 650	Extra utrustning
4	KT-791111	1 st	Svängdämpare kran 652	Extra utrustning
5	KT-70020808	1 st	Adapter	1/2"UF-1/2"UF
6	KT-70020608	4 st	Adapter	3/8"UF-1/2"UF
7	TS-133170	1 st	Hydraulslang	1/2" L=1700mm
8	TS-128070	1 st	Hydraulslang	3/8" L=700mm
9	TS-128055	1 st	Hydraulslang	3/8" L=550mm
10	KT-791100	1 st	Overcenter m Crossover, dubbl chock	
	KT-791101	1 st	Standardhus 1/2" till overcenter m.	
	KT-790605	1 st	Overcenterventil,3:1 inställd 130ba	
	KT-791102	2 st	Chockventil	140 bar
11	TS-122095	1 st	Hydraulslang	3/8" L=950 mm
12	TS-122060	1 st	Hydraulslang	3/8" L=600 mm

Kran P30T Skotare

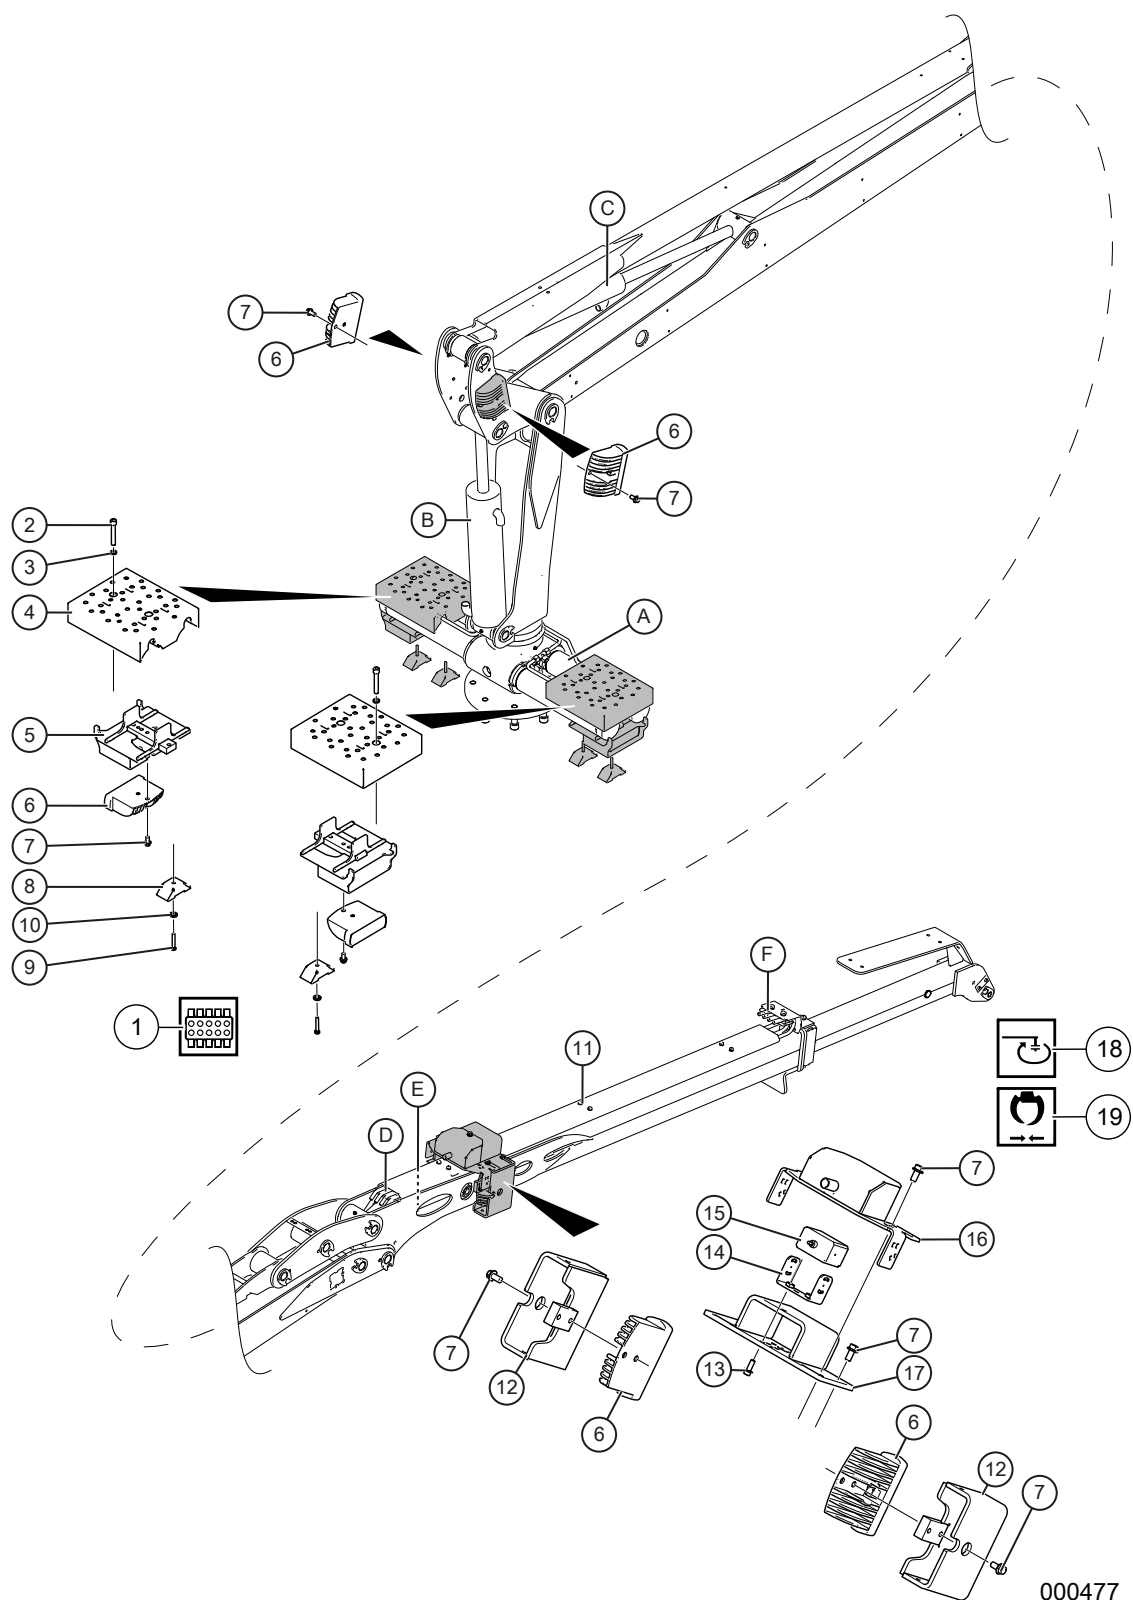


000477

Kran P30T Skotare

Pos	Art.	Antal	Benämning	Kommentarer
				Nedanstående delar är modifierade av Terri, för övriga reservdelar se underleverantörsdokumentationen för aktuell krantyp.
1		1 st	Kranventil	Se <i>Kranventil med anslutningar</i> , sida 101.
2	09-266960	4 st	Insexskruv	MC6S 12x75 8.8 FZB
3	K6163-000	4 st	Nordlockbricka	M12
4	TE-702775	2 st	Trampskydd	
5	TE-702778	2 st	Skydd arbetsbelysning	
6	KT-791146	6 st	Arbetslampa	LED
7	09-265702	18 st	Flänsskruv	M6SFT 10x20 8.8 FZB
8	TE-700309	4 st	Fästbeslag Kran svängcyl.	På maskiner utan kranfotsbelysning
9	K6078-014	4 st	Skruv	M6SH 10X50 8.8 FZB. På maskiner utan kranfotsbelysning
10	K6163-003	4 st	Nordlockbricka	M10
11	TE-702705	1 st	Ombyggnad belysning P30T vipp	
12	TE-702425	2 st	Skydd arbetsbelysning	Svetsas på vippa
13	K6077-001	2 st	Flänsskruv	M6SF 10X20 8.8 FZB
14	TE-702438	1 st	Bygel	
15	KT-791116-2	1 st	Backkamera	HD
16	TE-702494	1 st	Kabelskydd	
17	TE-702430	1 st	Kamerafäste	
18		1 st	Rotator	Se <i>Rotator</i> , sida 137.
		1 st	Länk	Se <i>Länk / Svängdämpare</i> , sida 131.
		1 st	Axel	Se <i>Axel</i> , sida 135.
19		1 st	Grip	Se underleverantörsdokumentation
			SLANGAR	
1-A	TS-122070	2 st	TS-122070	3/8" L=700 R-90. Kransväng
1-B	TS-121140	1 st	Hydraulslang	3/8" L=1400 R-R. Lyftcylinder
	TS-121102	1 st	Hydraulslang	3/8" L=1250 R-R Lyftcylinder
1-C	TS-121190	2 st	Hydraulslang	3/8" L=1900 R-R. Vippcylinder
	TS-121246	1 st	Hydraulslang	3/8" L=2460 R-R. Vippcylinder
1-D	TS-128549	4 st	Hydraulslang	3/8" L=5490 R-M18. Rotator, grip
1-E	TS-121479	2 st	Hydraulslang	3/8" L=4790. Utskjutscylinder
A	TS-122060	2 st	Hydraulslang	3/8" L=600 R-90. Svängcylindrar
F-18	TS-128270	4 st	Hydraulslang	3/8" L=2700 M18-90. Rotator
18-19	TS-122045	1 st	Hydraulslang	3/8" L=450 R-90. Grip
	TS-122080	1 st	Hydraulslang	3/8" L=800 R-90. Grip

Kran P30T Skotare

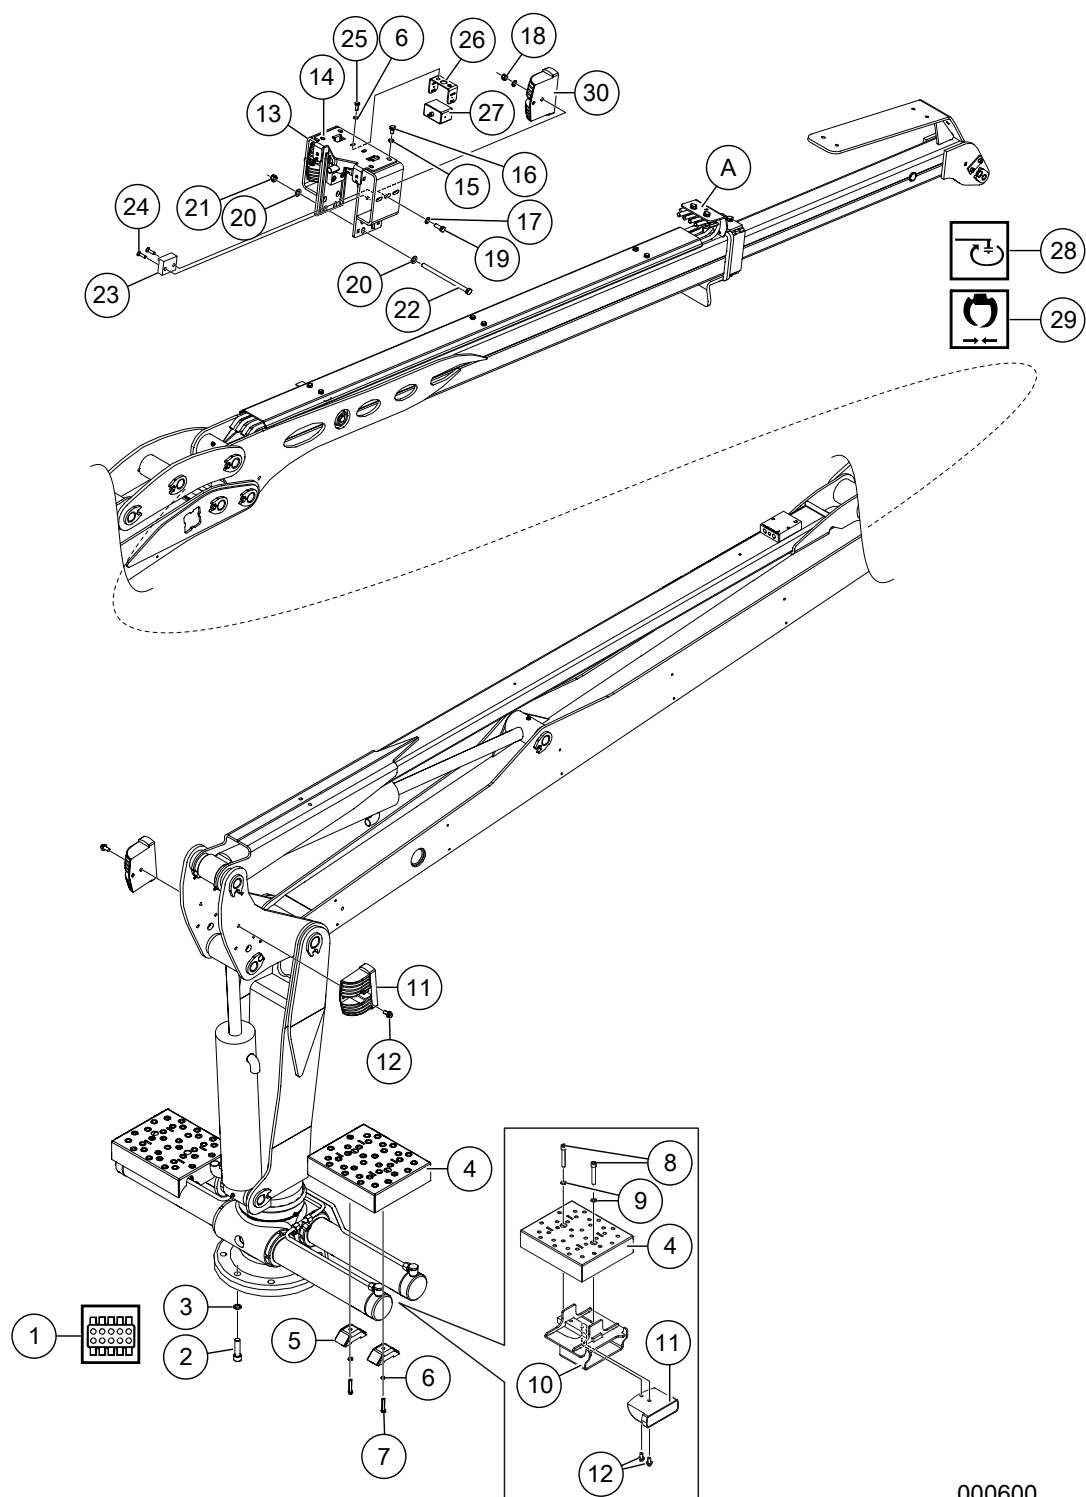


000600

Kran P30T Skotare

Pos	Art.	Antal	Benämning	Kommentarer
				Nedanstående delar är modifierade av Terri, för övriga reservdelar se underleverantörsdokumentationen för aktuell krantyp.
1		1 st	Kranventil	Se <i>Kranventil med anslutningar</i> , sida 101.
2	09-267810	7 st	Insexskruv	M6CS 20x75 10.9 FZB
	KT-266883	1 st	Skruv	M6S 20x70 10.9 FZB
3	K6163-0020	8 st	Nordlockbricka	NL M20
4	TE-702775	2 st	Trampskydd	
5	TE-700309	4 st	Fäste	
6	K6163-004	6 st	Nordlockbricka	NL M8
7	K6076-330	4 st	Skruv	M6S 8x50 8.8 FZB
8	09-266960	4 st	Insexskruv	MC6S 12x75 8.8 FZB
9	K6163-000	4 st	Nordlockbricka	NL M12
10	TE-702778	2 st	Skydd arbetsbelysning	
11	KT-791146	4 st	Arbetsbelysning	LED
12	09-265702	6 st	Flänsskruv	M6SFT 10x20 8.8 FZB
13	TE-703218	2 st	Skydd arbetsbelysning	
14	TE-703223	1 st	Kamerafäste	
15	K6163-003	4 st	Nordlockbricka	NL M10
16	K6077-01	4 st	Skruv	M6S 10x16 8.8 FZB
17	K6152	8 st	Planbricka	BRB M10 FZB
18	K6135	4 st	Låsmutter	LM6M 10 8 FZB
19	K6077-02	4 st	Skruv	M6S 10x30 8.8 FZB
20	K6152-050	4 st	Planbricka	BRB M12 FZB
21	K6135-1	2 st	Låsmutter	M6M 12 Nylock
22	09-267589	2 st	Skruv	M6S 12x200 8.8 FZB
23	TE-703229	2 st	Klack konsol	
24	K6085-03	4 st	Skruv, försänkt	MF6S 8x30 8.8 FZB
25	K6075	2 st	Skruv	M6S 8x20 8.8 FZB
26	TE-702438	1 st	Bygel	
27	KT-791116-2	1 st	Kamera	HD
28		1 st	Rotator	Se <i>Rotator</i> , sida 137.
		1 st	Länk	Se <i>Länk / Svängdämpare</i> , sida 131.
		1 st	Axel	Se <i>Axel</i> , sida 135.
29		1 st	Grip	Se underleverantörsdokumentation
30	KT-791551	2 st	Arbetsbelysning	LED
			SLANGAR	
A-28	TS-128270	4 st	Hydraulslang	3/8" L=2700 M18-90. Rotator

Kran P30T Skotare

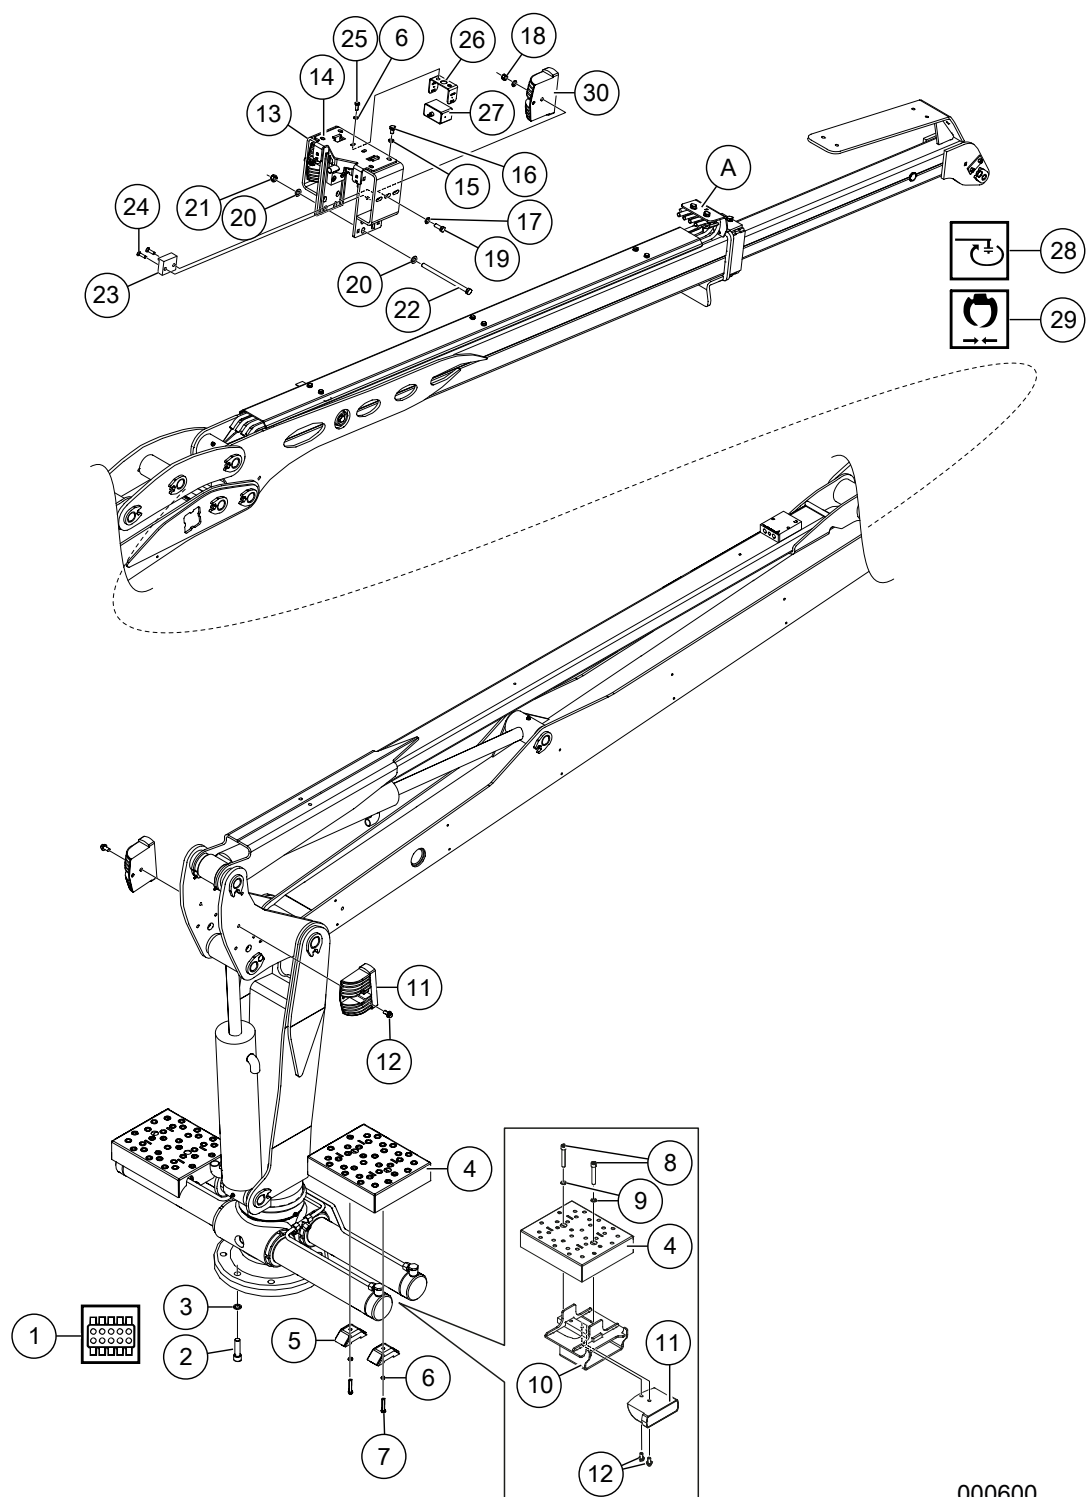


000600

Kran P30T Skotare

Pos	Art.	Antal	Benämning	Kommentarer
28–29	TS-122045	1 st	Hydraulslang	3/8" L=450 R-90. Grip
	TS-122080	1 st	Hydraulslang	3/8" L=800 R-90. Grip

Kran P40/P40T Skotare

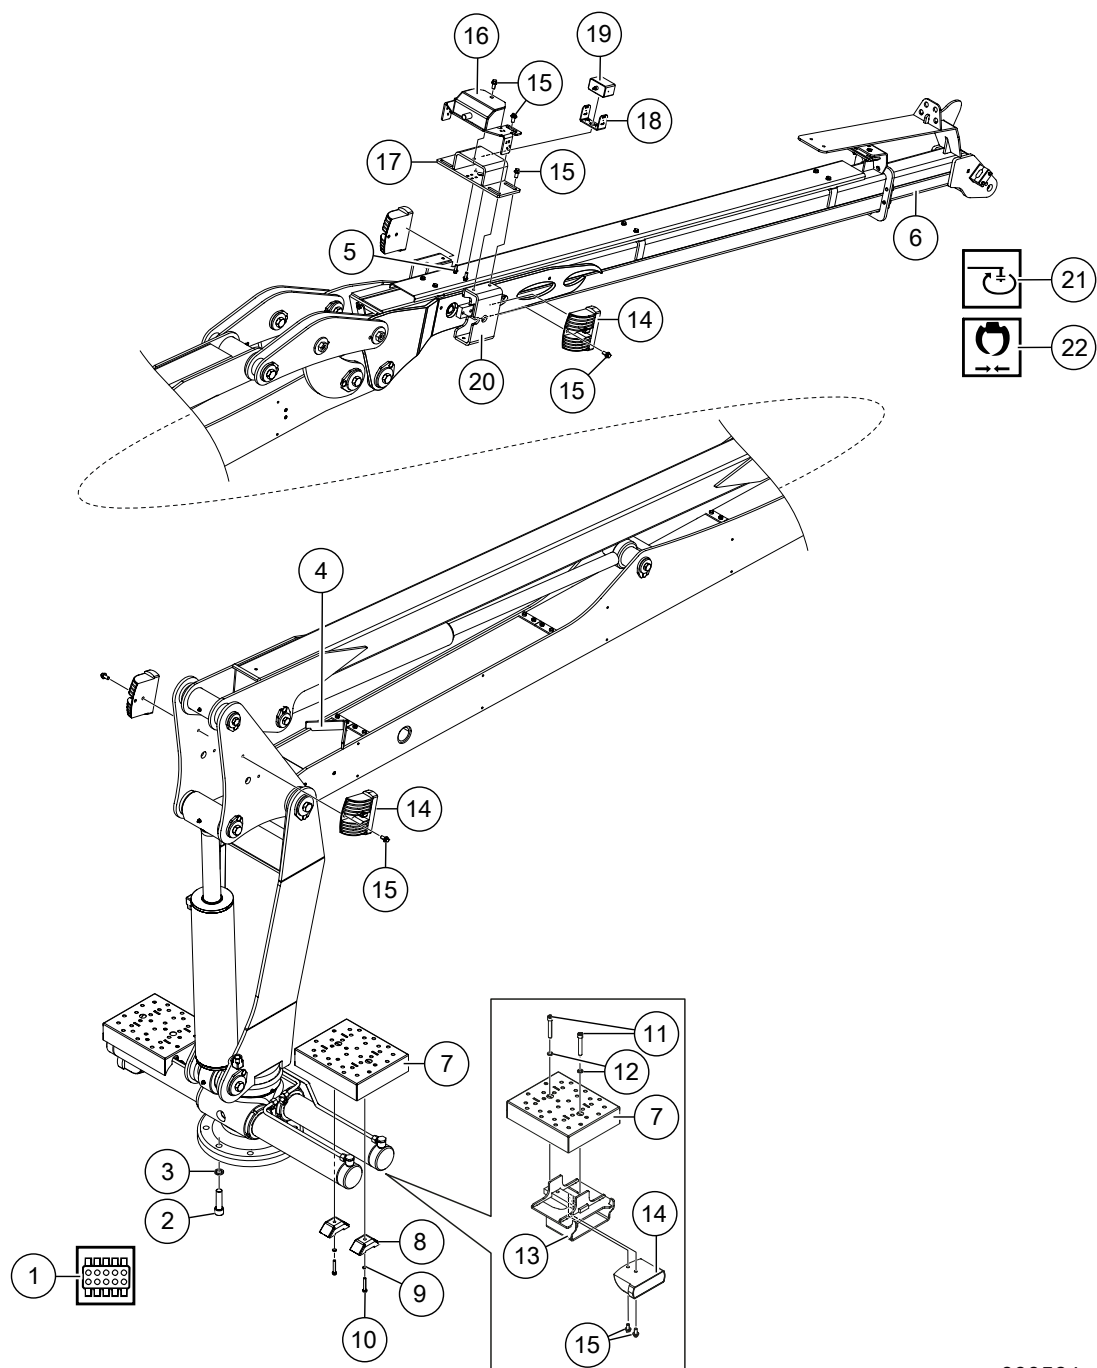


000564

Kran P40/P40T Skotare

Pos	Art.	Antal	Benämning	Kommentarer
				Nedanstående delar är modifierade av Terri, för övriga reservdelar se underleverantörsdokumentationen för aktuell krantyp.
1		1 st	Kranventil	Se <i>Kranventil med anslutningar</i> , sida 101.
2	09-267810	7 st	Insexskruv	M6CS 20x75 10.9 FZB
	KT-266883	1 st	Skruv	M6S 20x70 10.9 FZB
3	K6163-0020	8 st	Nordlockbricka	NL M20
4	TE-702824	1 st	Styrplåt	Svetsas
5	09-266036	2 st	Flänsskruv	M6SF 8x20 8.8 FZB
6	TE-702773	1 st	Kranbom	Ombyggd
7	TE-702775	2 st	Trampskydd	
8	TE-700309	4 st	Fäste	
9	K6163-004	4 st	Nordlockbricka	NL M8
10	K6076-330	4 st	Skruv	M6S 8x50 8.8 FZB
11	09-266960	4 st	Insexskruv	MC6S 12x75 8.8 FZB
12	K6163-000	4 st	Nordlockbricka	NL M12
13	TE-702778	2 st	Skydd arbetsbelysning	
14	KT-791146	6 st	Arbetsbelysning	LED
15	09-265702	13 st	Flänsskruv	M6SFT 10x20 8.8 FZB
16	TE-702494	1 st	Kabelskydd	Arbetsbelysning/kamera
17	TE-702430	1 st	Kamerafäste	
18	TE-702438	1 st	Bygel	
19	KT-791116-2	1 st	Kamera	HD
20	TE-702425	2 st	Skydd arbetsbelysning	
21		1 st	Rotator	Se <i>Rotator</i> , sida 137.
		1 st	Länk	Se <i>Länk / Svängdämpare</i> , sida 131.
		1 st	Axel	Se <i>Axel</i> , sida 135.
22		1 st	Grip	Se underleverantörsdokumentation

Kran P40T Skotare

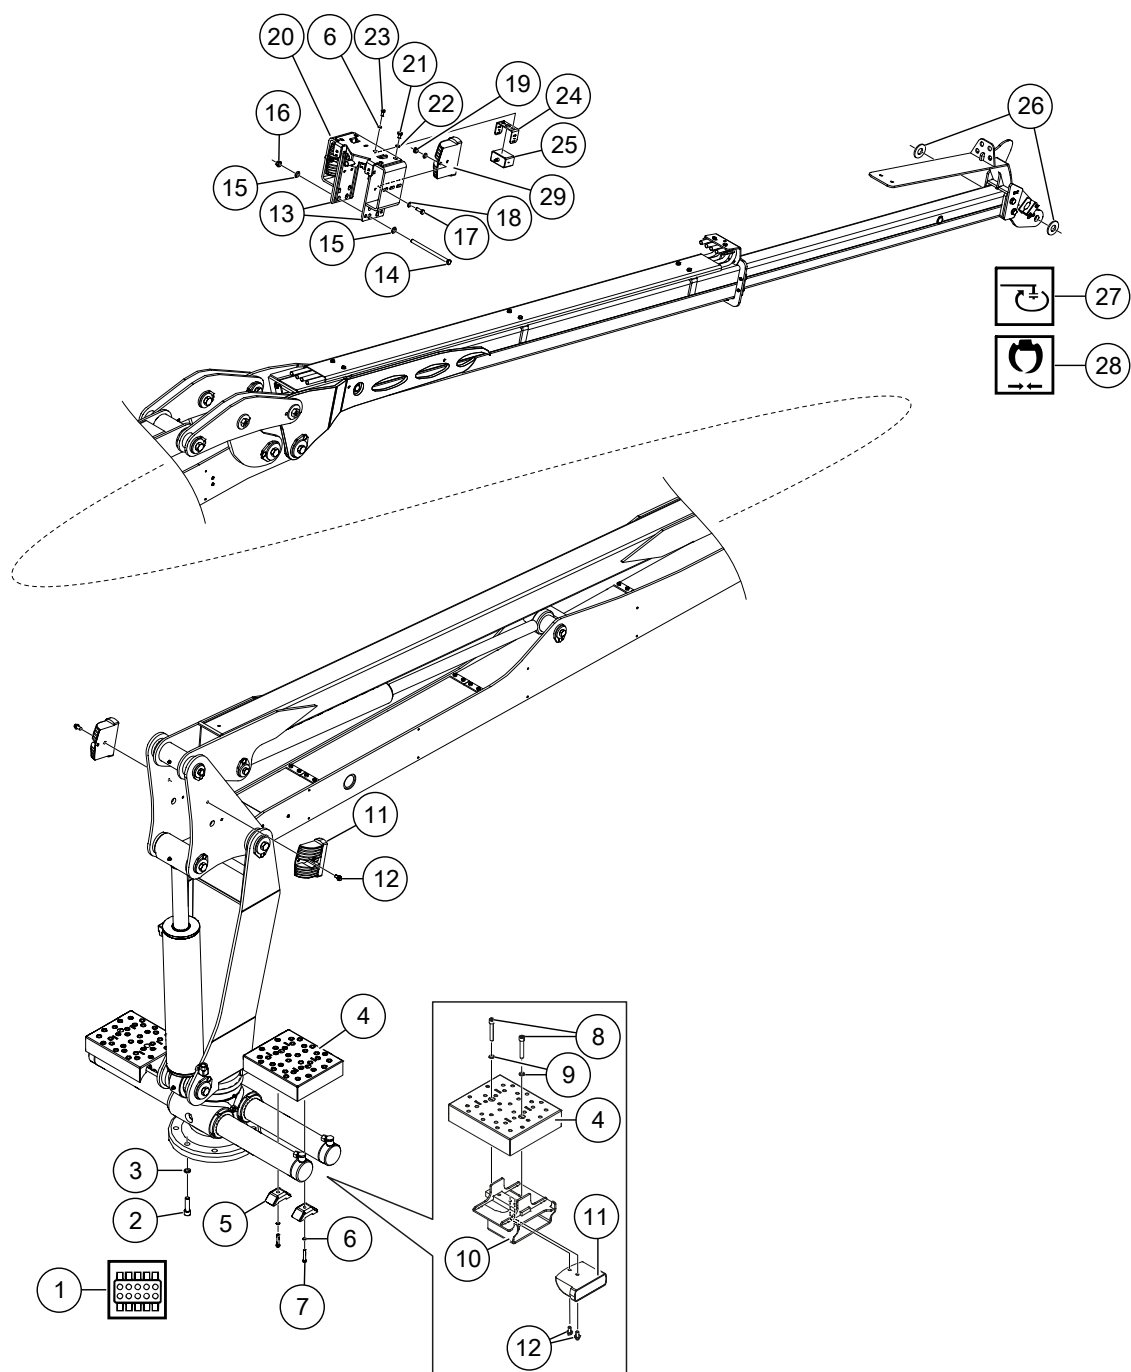


000599

Kran P40T Skotare

Pos	Art.	Antal	Benämning	Kommentarer
				Nedanstående delar är modifierade av Terri, för övriga reservdelar se underleverantörsdokumentationen för aktuell krantyp.
1		1 st	Kranventil	Se <i>Kranventil med anslutningar</i> , sida 101.
2	09-267810	7 st	Insexskruv	M6CS 20x75 10.9 FZB
	KT-266883	1 st	Skruv	M6S 20x70 10.9 FZB
3	K6163-0020	8 st	Nordlockbricka	NL M20
4	TE-702775	2 st	Trampskydd	
5	TE-700309	4 st	Fäste	
6	K6163-004	6 st	Nordlockbricka	NL M8
7	K6076-330	4 st	Skruv	M6S 8x50 8.8 FZB
8	09-266960	4 st	Insexskruv	MC6S 12x75 8.8 FZB
9	K6163-000	4 st	Nordlockbricka	NL M12
10	TE-702778	2 st	Skydd arbetsbelysning	
11	KT-791146	4 st	Arbetsbelysning	LED
12	09-265702	6 st	Flänsskruv	M6SFT 10x20 8.8 FZB
13	TE-703218	2 st	Skydd arbetsbelysning	
14	09-267589	2 st	Skruv	M6S 12x200 8.8 FZb
15	K615-050	4 st	Planbricka	BRB M12 FZB
16	K6135-1	2 st	Låsmutter	M6M 12 Nyloc
17	K6077-02	4 st	Skruv	M6S 10x30 8.8 FZB
18	K6152	4 st	Planbricka	BRB M10 8 FZB
19	K6135	4 st	Låsmutter	LM6M 10 8 FZB
20	TE-703223	1 st	Kamerafäste	
21	K6077-01	4 st	Skruv	M6S 10x16 8.8 FZB
22	K6163-003	4 st	Nordlockbricka	NL M10
23	K6075	2 st	Skruv	M6S 8x20 8.8 FZB
24	TE-702438	1 st	Bygel	
25	KT-791116-2	1 st	Kamera	HD
26	TE-703212	2 st	Distans	Kranspets
27		1 st	Rotator	Se <i>Rotator</i> , sida 137.
		1 st	Länk	Se <i>Länk / Svängdämpare</i> , sida 131.
		1 st	Axel	Se <i>Axel</i> , sida 135.
28		1 st	Grip	Se underleverantörsdokumentation
29	KT-791551	2 st	Arbetsbelysning	LED

Länk / Svängdämpare

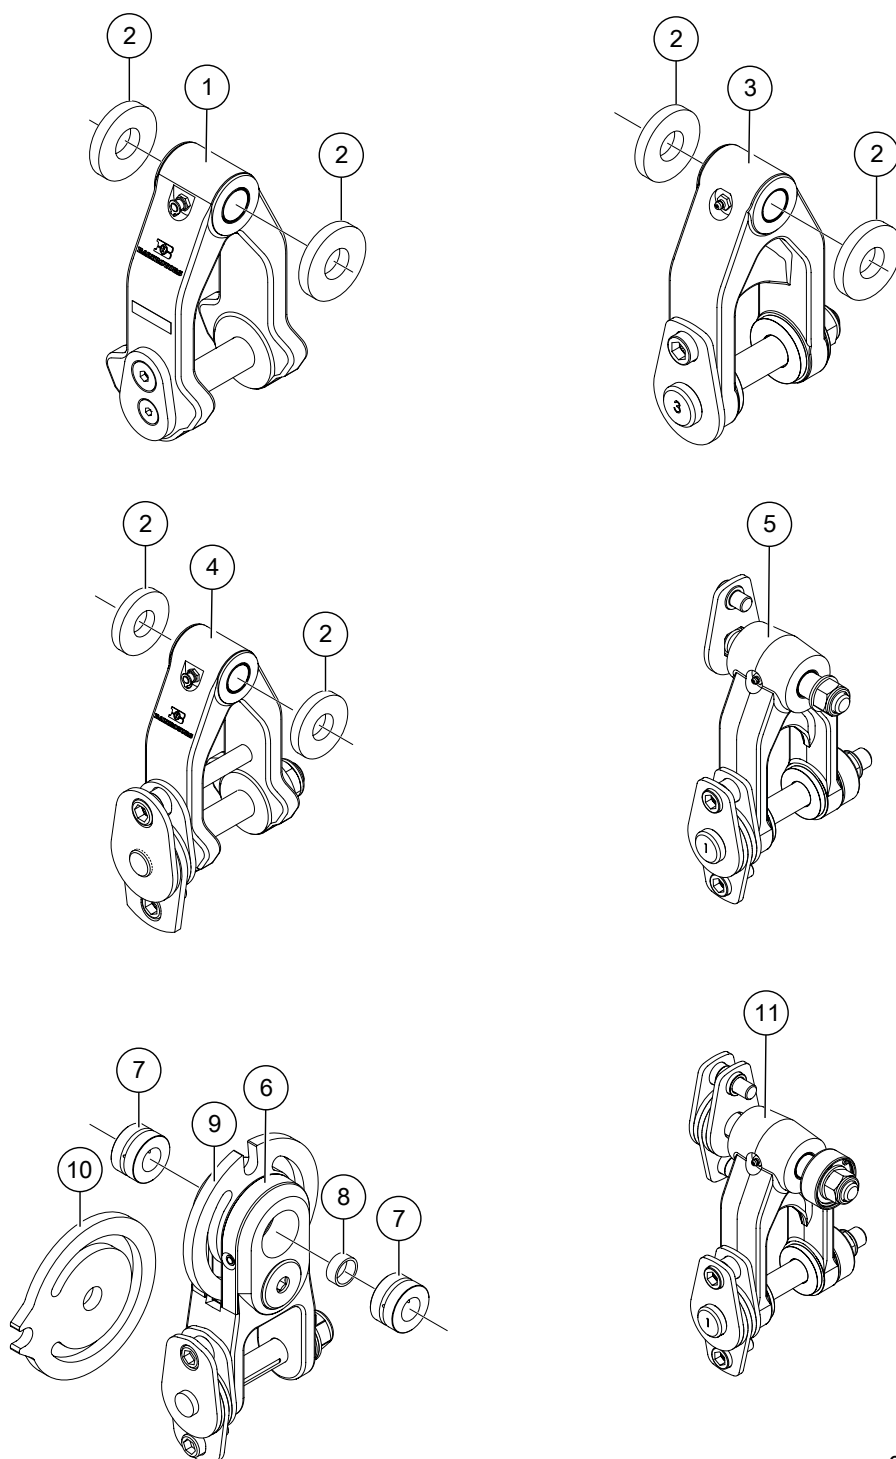


000566

Länk / Svängdämpare

Pos	Art.	Antal	Benämning	Kommentarer
1	KT-790636	1 st	Länk	Obromsad
-	KT-791419	2 st	Bussning	
2	KT-791435	2 st	Distans	T=10mm. Vid kranspets 80 mm.
3	KT-791422	1 st	Länk	Obromsad
-	KT-791337-10	2 st	Bussning	
-	KT-791422-1	1 st	Axel	Sats, nedre - Obromsad
-	KT-791422-2	1 st	Axel	Sats, övre - Obromsad
-	KT-791422-3	1 st	Bultsats	Obromsad
4	KT-MB21755	1 st	Länk	Enkelbromsad
-	KT-791419	2 st	Bussning	
-	KT-790539	1 st	Axel med broms	
-	KT-791493	1 st	Plåt för broms	
-	KT-790540	1 st	Plåt med broms	
5	KT-791421	1 st	Länk	Enkelbromsad
-	KT-791337-10	2 st	Bussning	
-	KT-791422-2	1 st	Axel	Sats, övre - Obromsad
-	KT-791422-3	1 st	Bultsats	Övre axel - Obromsad
-	KT-791337-1	1 st	Bromsbelägg	Sats
-	KT-791337-8	1 st	Axel	Sats, nedre - Bromsad
-	KT-791337-4	1 st	Bultsats	Övre, nedre axel - Broms
-	KT-791337-5	1 st	Bultsats	Nedre, nedre axel - Broms
-	KT-791337-6	1 st	Bricksats	
-	KT-791337-7	1 st	Bricka	Magnetisk
6	KT-790995	1 st	Länk	Dubbelbromsad
-	KT-790995-1	2 st	Bromsbelägg	
-	KT-790685-1	2 st	Bromsbelägg	
-	KT-790685-3	1 st	Tapp	
7	TE-701949	2 st	Bussning	
-	KT-791342	2 st	Bussning	Gäller maskin 53. D=30
8	TE-701950	1 st	Distansring	
9	TE-790995-4	1 st	Bromsskiva	Kombi
10	TE-702774	1 st	Bromsskiva	Skördare
11	KT-791337	1 st	Länk	Dubbelbromsad
-	KT-791337-10	2 st	Bussning	
-	KT-791337-1	2 st	Bromsbelägg	Sats
-	KT-791337-2	1 st	Bultsats	Övre, övre axel - Broms


Länk / Svängdämpare

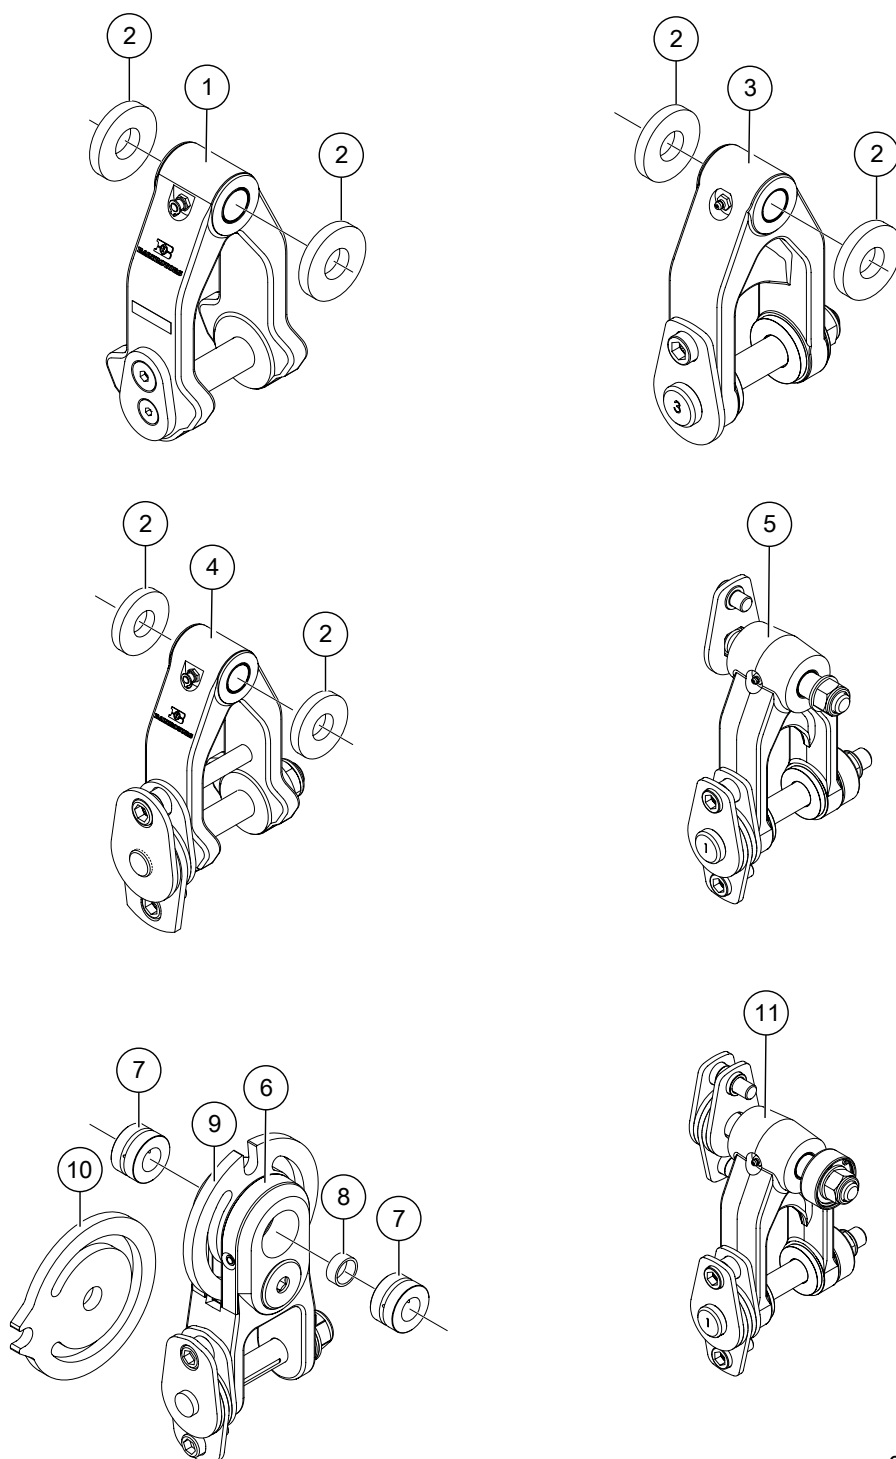

000566

Länk / Svängdämpare

Pos	Art.	Antal	Benämning	Kommentarer
-	KT-791337-3	1 st	Bultsats	Nedre, övre axel - Broms
-	KT-791337-4	1 st	Bultsats	Övre, nedre axel - Broms
-	KT-791337-5	1 st	Bultsats	Nedre, nedre axel - Broms
-	KT-791337-6	1 st	Bricksats	
-	KT-791337-7	2 st	Bricka	Magnetisk
-	KT-791337-8	1 st	Axel	Sats, nedre - Broms
-	KT-791337-9	1 st	Axel	Sats, övre - Broms




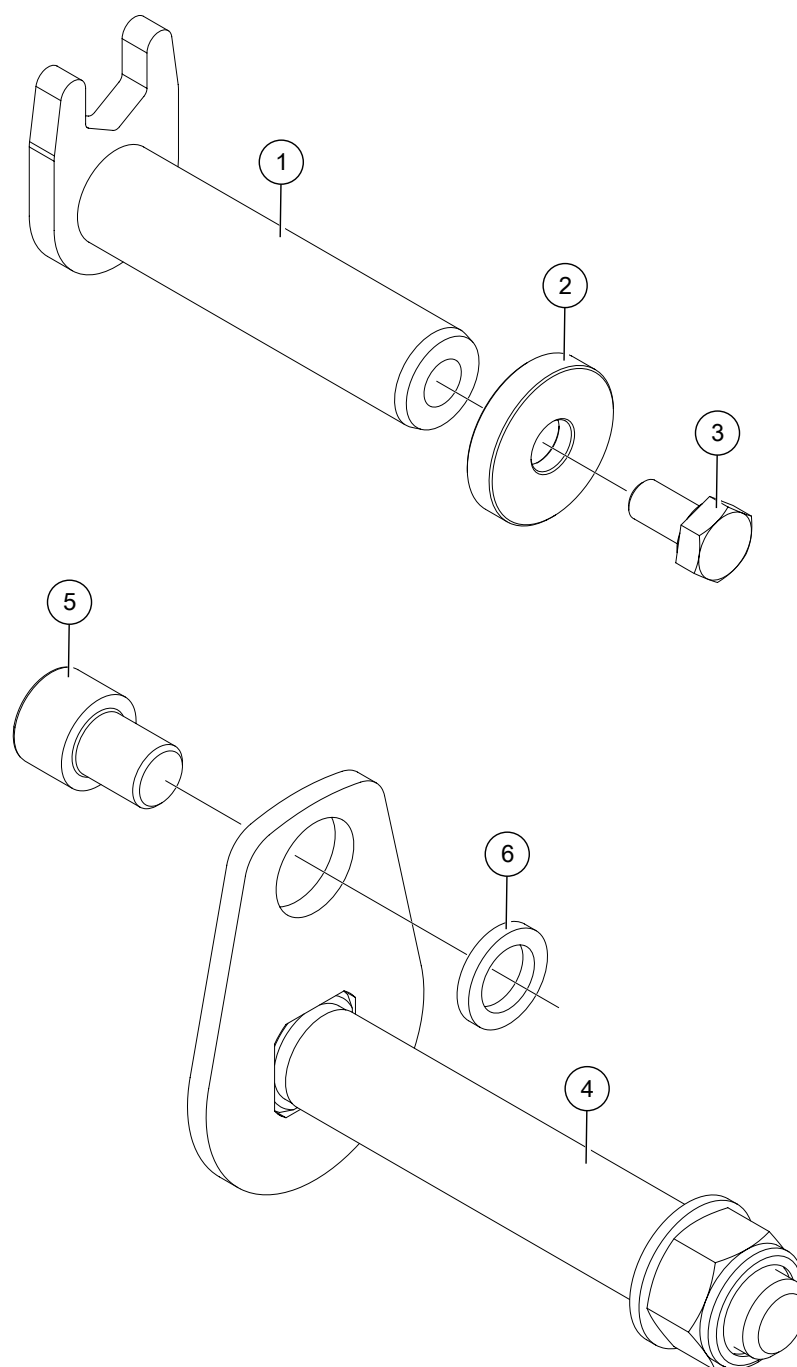
Axel

000574

Axel

Pos	Art.	Antal	Benämning	Kommentarer
1	KT-791052	1 st	Axel	
2	KT-790531	1 st	Låsbricka	
3	K6077-114	1 st	Skruv	M6S 12x20 8.8 FZB
4	KT-791432	1 st	Axel	
5	09-267641	1 st	Insexskruv	MC6S 16x20 8.8 FZB
6	K6163-002	1 st	Nordlockbricka	M16

Rotator

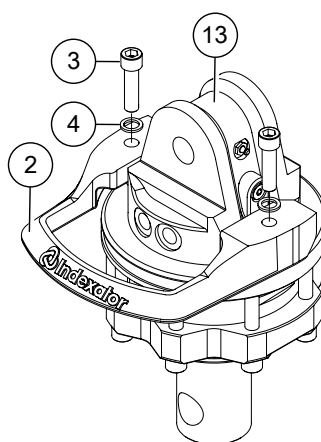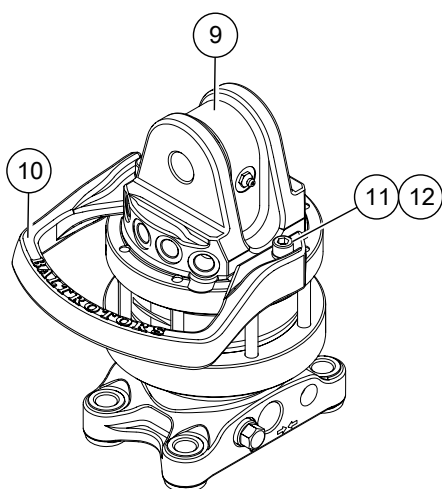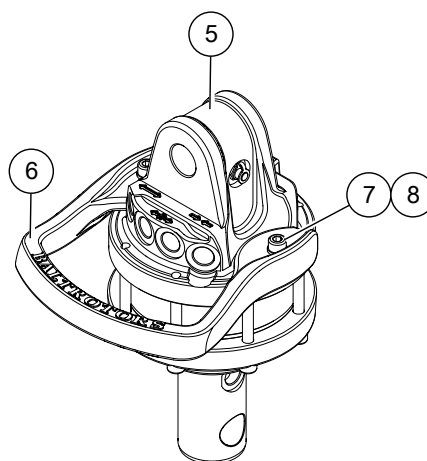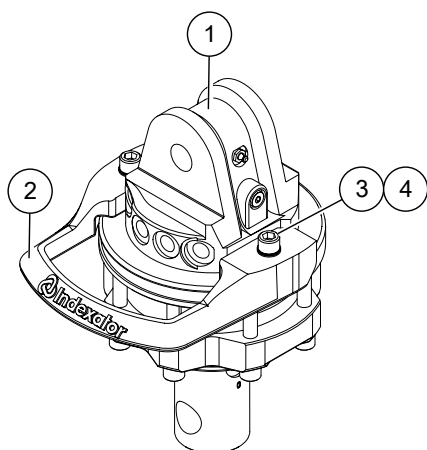


000567

Rotator

Pos	Art.	Antal	Benämning	Kommentarer
1	TE-703517	1 st	Rotator	Kombi. Ø63
	KT-790837-2	1 st	Tätningssats	
2	KT-790837-1	1 st	Slangskydd	
3	KT100079	2 st	Insexskruv	MC6S 12x45 12.9 OBEH
4	K6163-000	2 st	Nordlockbricka	M12
5	KT-790515	1 st	Rotator	Skotare. Ø50
	KT-790515-1	1 st	Tätningssats	
6	KT-790516	1 st	Slangskydd	
7	KT-6067-290	2 st	Insexskruv	MC6S 8x30 12.9 OBEH
8	K6162-01	2 st	Fjäderbricka	FBB M8
9	KT-791159	1 st	Rotator	Kombi/Skotare. Ø63
	TE-791159	1 st	Tätningssats	
10	KT-791240	1 st	Slangskydd	
11	K6067-19	2 st	Insexskruv	MC6S 10x30 FZB
12	K6162-02	2 st	Fjäderbricka	FBB 10
13	TE-703518	1 st	Rotator	Skördare
	KT-790837-2	1 st	Tätningssats	

6 RAM OCH KAROSSERI


Huv, gångjärn och batterihylla

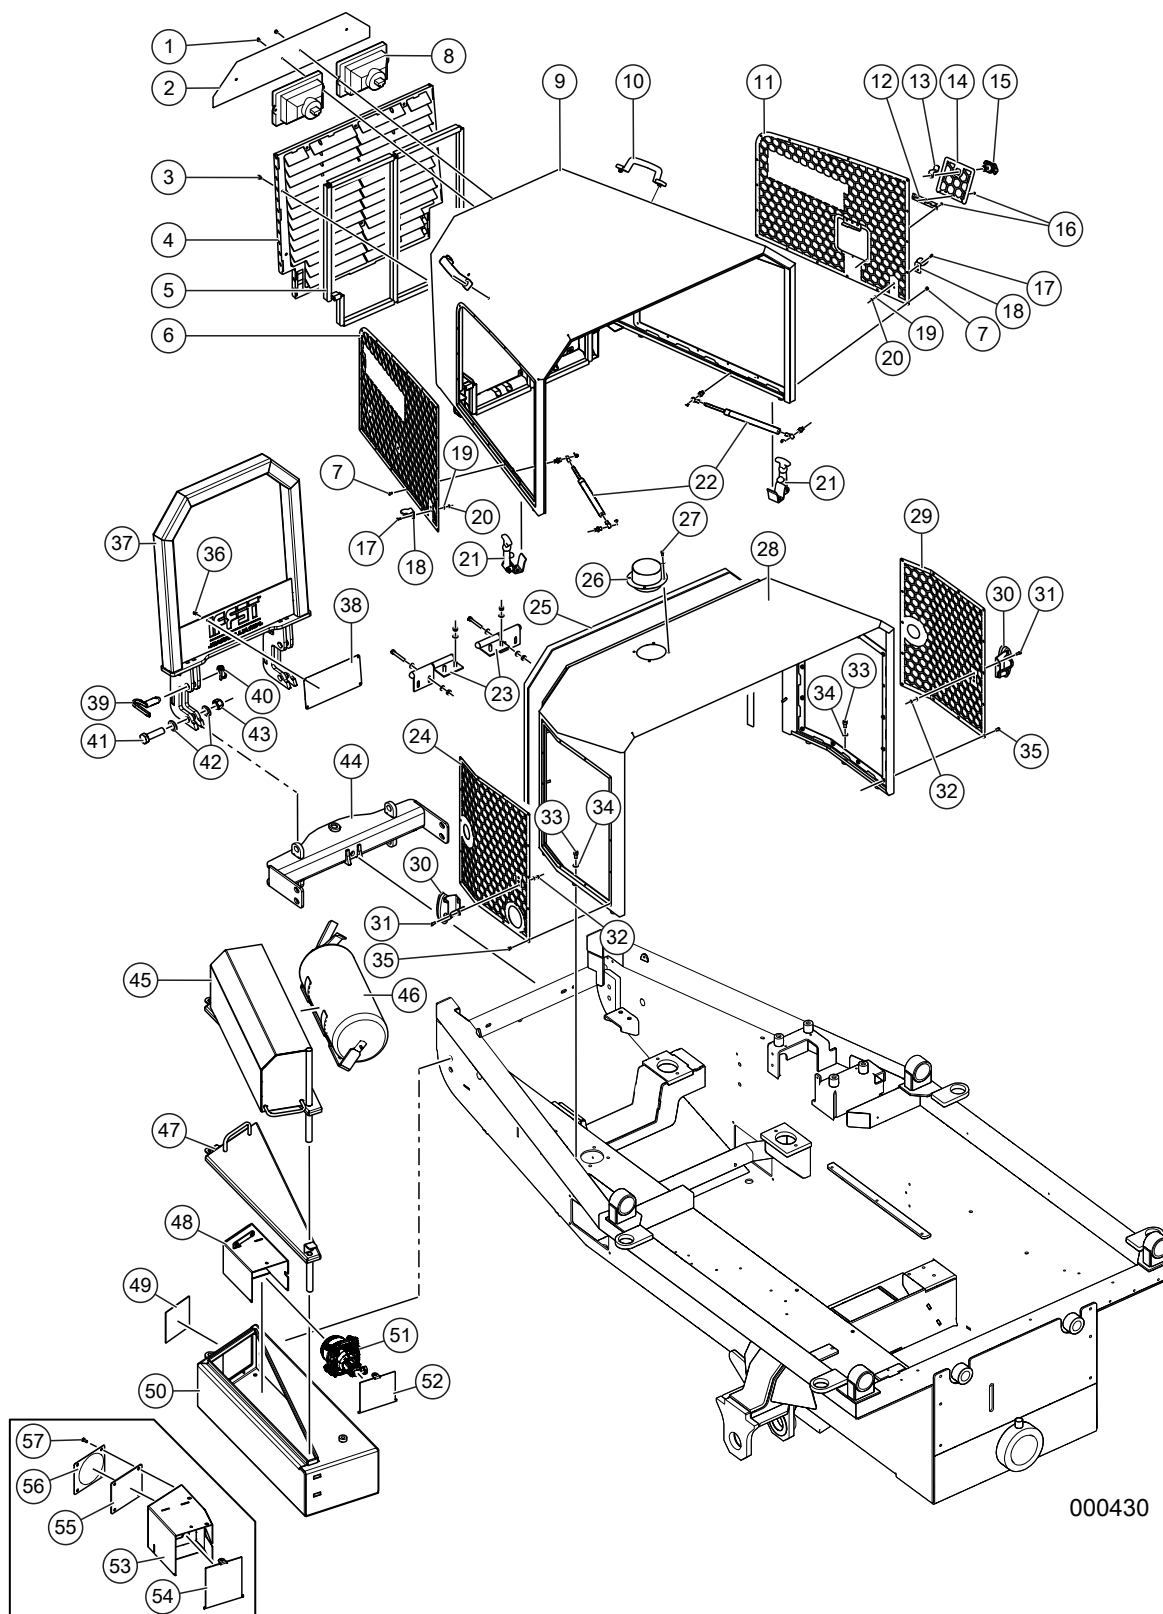

Huv, gångjärn och batterihylla

Pos	Art.	Antal	Benämning	Kommentarer
1	K6062-1	4 st	Insexskruv	MC6S 6x12 FZB
2	TE-702614	1 st	Täckplåt bakom grill	
3	81-0249-FZB	6 st	Insexskruv	MC6S 6x10 FZB
4	TE-702653	1 st	Grill	
5	T3999042	3 m	Kantlist	
6	TE-702584	1 st	Täckplåt	Vänster
7	K6062-02	50 st	Insexskruv	MC6S 5x10 FZB
8		2 st	Strålkastare	Se Belysning och torkarmotorer, sida 211
-		2 st	Glödlampa H4 12V	Se Belysning och torkarmotorer, sida 211
9	TE-702544	1 st	Huvplåt	Främre
	TE-702546	2 st	Fäste gångjärn	
10	KT-890056	2 st	Draghandtag	
11	TE-702647	1 st	Täckplåt	Höger
12	TE-702651	1 st	Gångjärn	
13	TE-702648	1 st	Låshake huvlås	
14	TE-702639	1 st	Lucka	
15	KT-791284	1 st	Kompressionslås	
16	K6206-06	6 st	Popnit	3,2X8 Al/St SVART
17	09-267804	4 st	Skruv	M6S 4x10
18	KT-0146.125	2 st	Huvlås	
19	09-267054	4 st	Planbricka	BRB M4
20	K6133-1	4 st	Låsmutter	Nyloc M4 FZB
21	KT-0146.125	2 st	Huvlås	
22	T53033	2 st	Gasfjäder huv	
	T6493506	4 st	Kulled	M6/M8
	09-267024	4 st	Fästkulebeslag	M8
23	TE-710019	1 st	Huvgångjärn	Sats
-	TE-700347	2 st	Huvgångjärn	Huvdel
-	TE-700348	2 st	Huvgångjärn	Chassi
	09-266195	4 st	Flänsskruv	M6SF 8x60 8.8 FZB
	09-265139	12 st	Planbricka	BRB M8
	K6134	8 st	Låsmutter	LM6M M8 8 FZB
24	TE-702601	1 st	Täckplåt	Vänster. Vid tanklock KT-1021813.
	TE-702601-1	1 st	Täckplåt	Vänster. Vid tanklock KT-791533. T.o.m. maskin T24-007
	TE-702601-1	1 st	Täckplåt	Vänster. Vid tanklock KT-791534. Fr.o.m. maskin T24-008
25	K7604-21	LM	Tättningslist	20x4

Huv, gångjärn och batterihylla

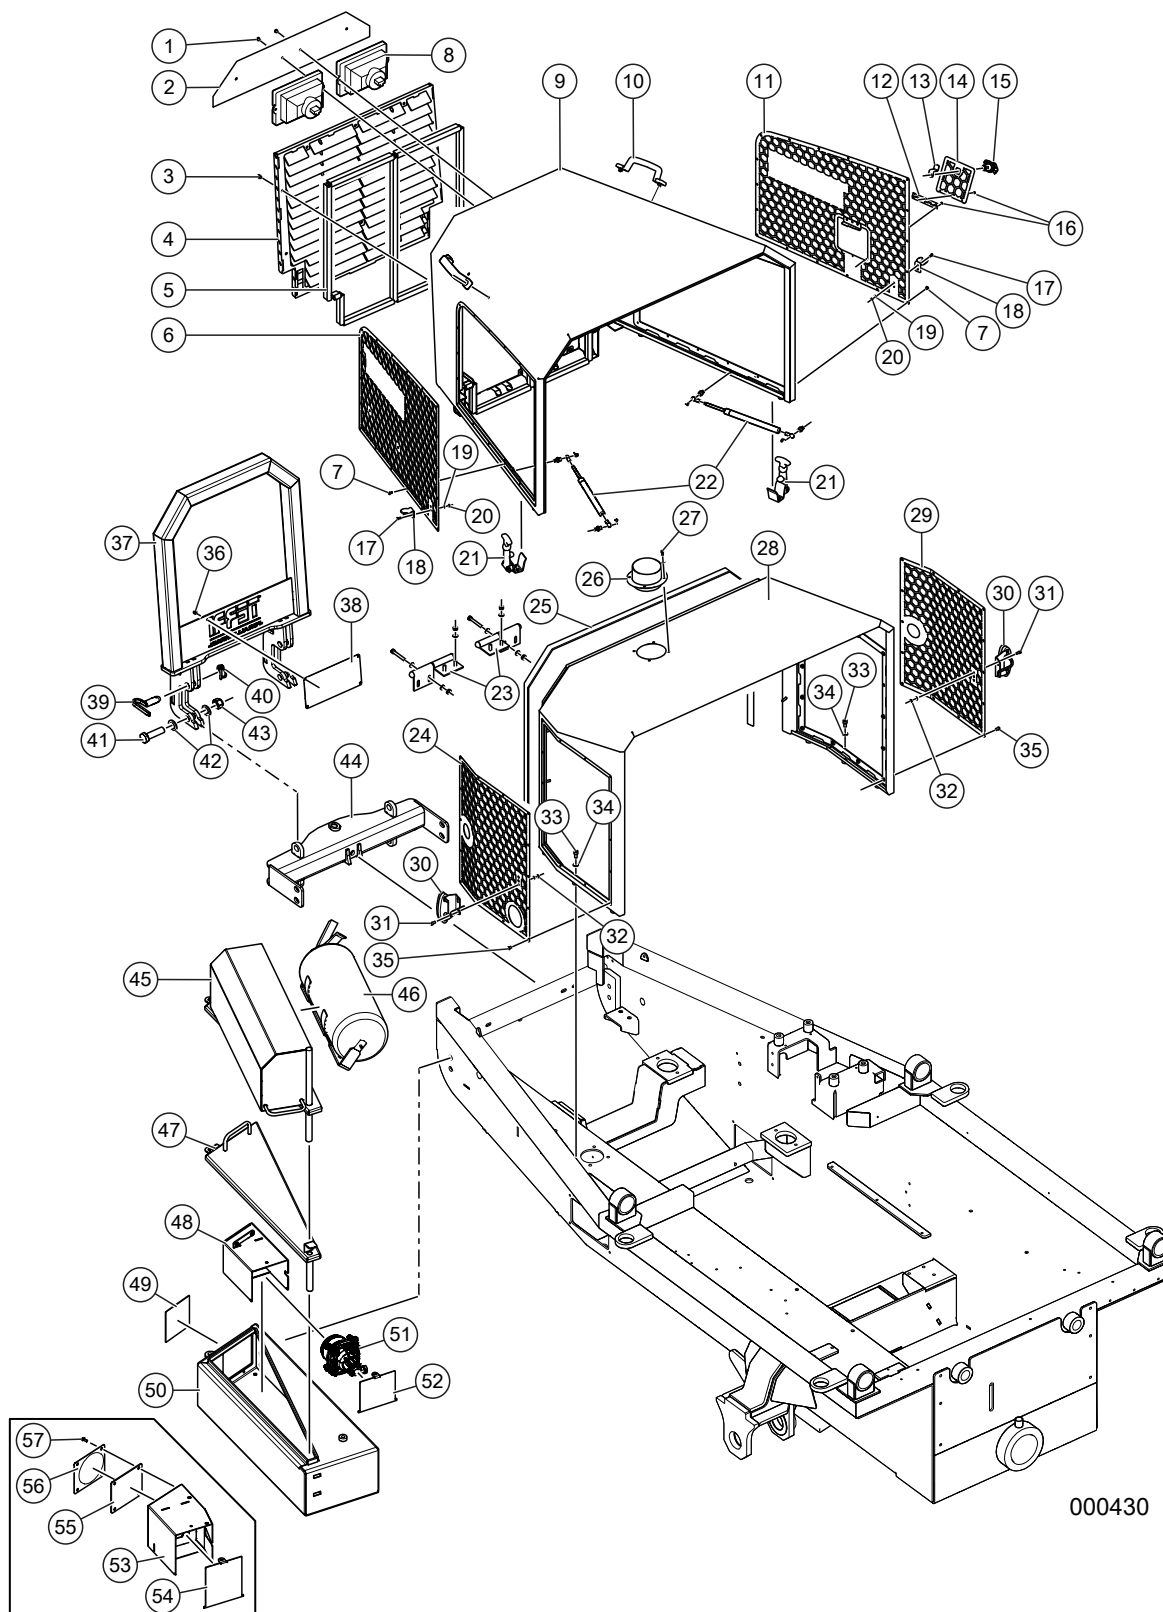


000430

Huv, gångjärn och batterihylla

Pos	Art.	Antal	Benämning	Kommentarer
26		1 st	Genomföring insug	- Se Luft- och bränslefilter, sida 31.
27	09-267710	4 st	Flänsskruv	M6S 5x12 8.8 FZB
28	TE-702513	1 st	Bakre motorhuv	Inkl. pos 26 och 32
29	TE-702600	1 st	Täckplåt	Höger
30	KT-791103	2 st	Positionsampa	LED. Vit med reflex
31	K6065-601	4 st	Insexskruv	MC6S 5x16 8.8 FZB
32	09-267591	4 st	Låsmutter	LM6M M5
33	K6065	6 st	Insexskruv	MC6S 8x16
34	K6151	6 st	Planbricka	BRB M8
	TE-701235	6 st	Distans motorhuv	
35	K6068-071	14 st	Skruv	K6S 6x12
36	K6062-1	4 st	Insexskruv	MC6S 6X12 FZB
37	TE-701977	1 st	Båge, fällbar	Extrautrustning
38	TE-701391	1 st	Täckplåt till grilllogga	Maskin med frontbåge
39	TE-701982	2 st	Sprint	
40	KT-123120	2 st	Sprint	TRSP 6x42
41	09-265439	2 st	Skruv	M6S 20X80 8.8 FZB
42	K6152-07	4 st	Planbricka	BRB M20 FZB
43	K6135-12	2 st	Låsmutter	Nyloc M20
44	TE-701985	1 st	Dragbalk	
	TE-700409	1 st	Sprint till dragbalk	
45	TE-702285	1 st	Lock med hållare för brandsläckare	Vänster. Maskin med extra brandsläckare
	TE-702284	1 st	Lock med hållare för brandsläckare	Höger. Maskin med extra brandsläckare
46	KT-791177	2 st	Brandsläckare	Skum 9 kg. Maskin med extra brandsläckare
47	TE-701820	1 st	Lock	Vänster
	TE-701881	1 st	Lock	Höger
48	TE-701849	1 st	Lamphus	Vänster. Maskin med utflyttade strålkastare. T.o.m. maskin T23-028. Ej T23-024
	TE-701884	1 st	Lamphus	Höger. Maskin med utflyttade strålkastare. T.o.m. maskin T23-028. Ej T23-024
49	KT-701858	2 st	Lyktglas	Maskin med utflyttade strålkastare. T.o.m. maskin T23-028. Ej T23-024
	TE-702047	2 st	Täckplåt för lampa i verktyglåda	Maskin utan utflyttade strålkastare. T.o.m. maskin T23-028. Ej T23-024
50	TE-701813	1 st	Verktyglåda	Vänster
	TE-701862	1 st	Verktyglåda	Höger
51	KT-791118	2 st	Hel/halvljusstrålkastare 12/24V	Maskin med utflyttade strålkastare, se Belysning och torkarmotorer, sida 211
		2 st	H7 lampa, 12V	Se Belysning och torkarmotorer, sida 211
	KT-791118-1	1 st	Monteringssats	

52	TE-701857	2 st	Lock lamphus	T.o.m. maskin T23-028. Ej T23-024
----	-----------	------	--------------	--------------------------------------


Huv, gångjärn och batterihylla

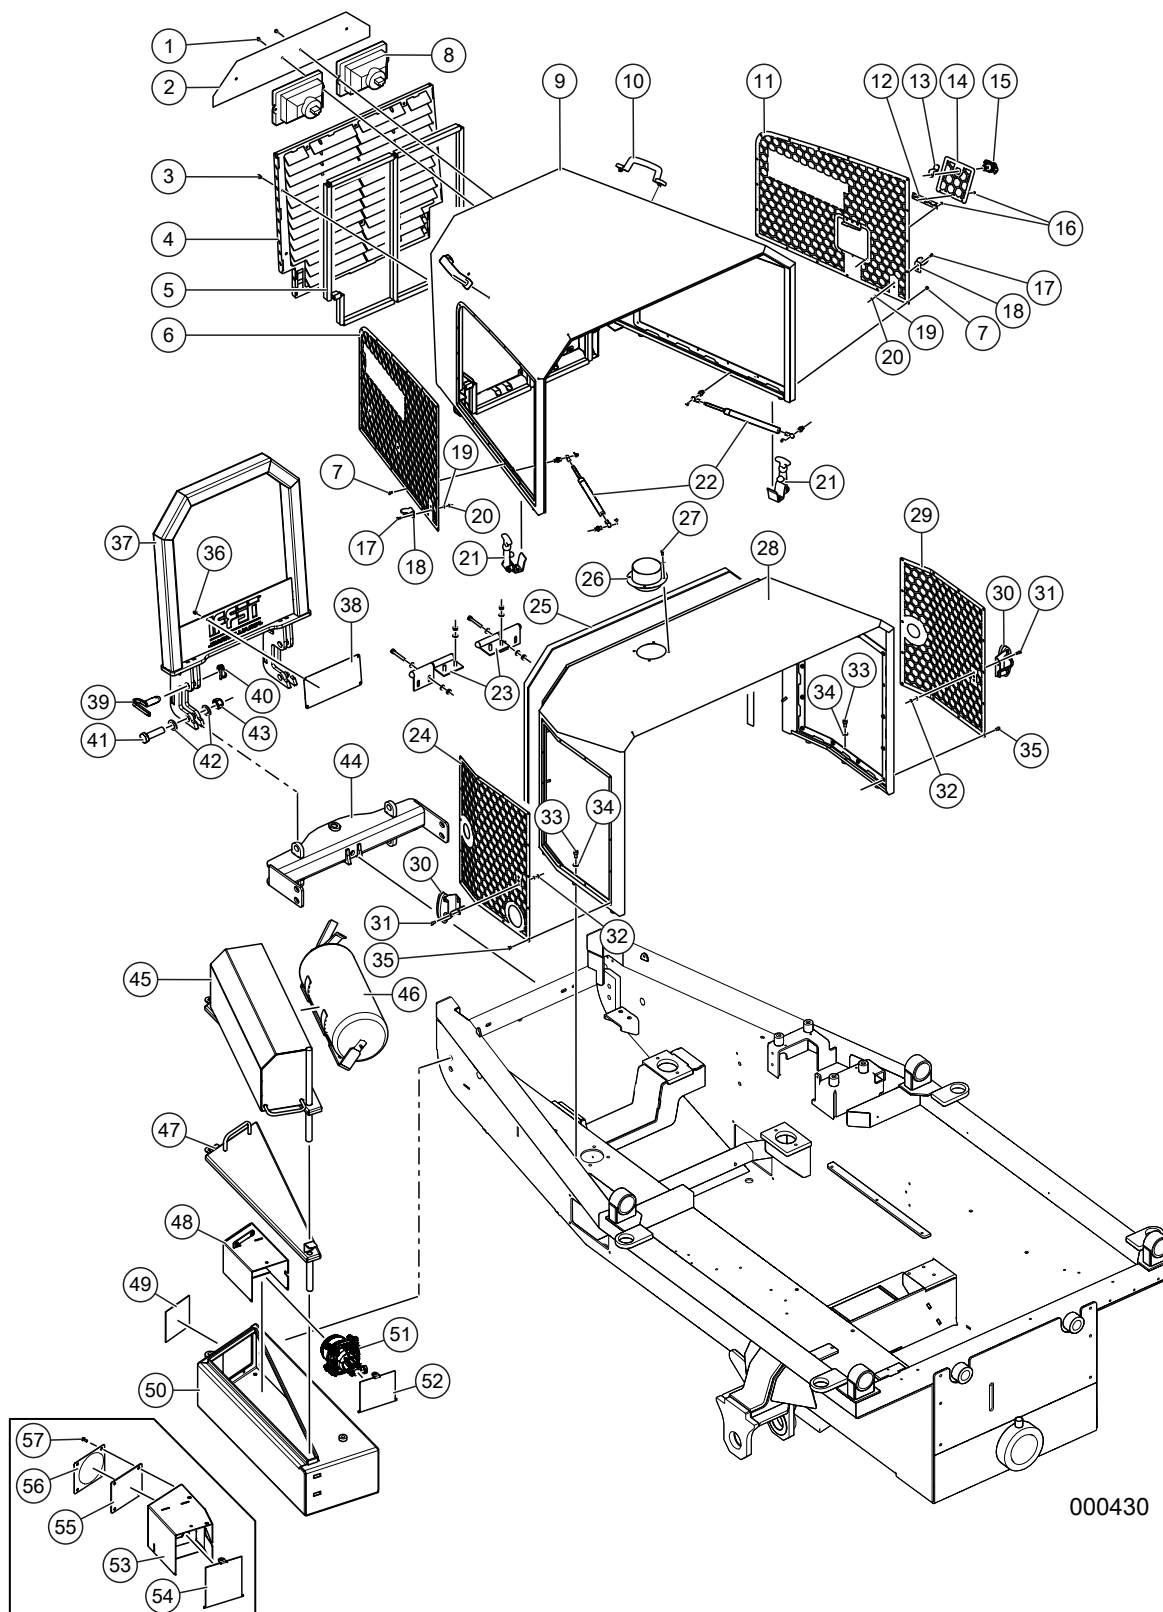

000430

Huv, gångjärn och batterihylla


Pos	Art.	Antal	Benämning	Kommentarer
53	TE-703367	1 st	Lamphus	Vänster. Maskin med utflyttade strålkastare. Fr.o.m. T23-024. Ej T23-025, T23-026, T23-027 och T23-028.
	TE-703368	1 st	Lamphus	Höger. Maskin med utflyttade strålkastare. Fr.o.m. T23-024. Ej T23-025, T23-026, T23-027 och T23-028.
54	TE-703380	2 st	Lock lamphus	Maskin med utflyttade strålkastare. Fr.o.m. T23-024. Ej T23-025, T23-026, T23-027 och T23-028.
	K6077-08	2 st	Skruv	M6S 6x10 8.8 FZB
	KT-785036	2 st	Nordlockbricka	M6
55	KT-703374	2 st	Lyktglas	Fr.o.m. T23-024. Ej T23-025, T23-026, T23-027 och T23-028.
56	703375	2 st	Plåtskydd	Fr.o.m. T23-024. Ej T23-025, T23-026, T23-027 och T23-028.
57	81-0483-FZB	16 st	Skruv	K6S 6x16 FZB. Fr.o.m. T23-024. Ej T23-025, T23-026, T23-027 och T23-028.

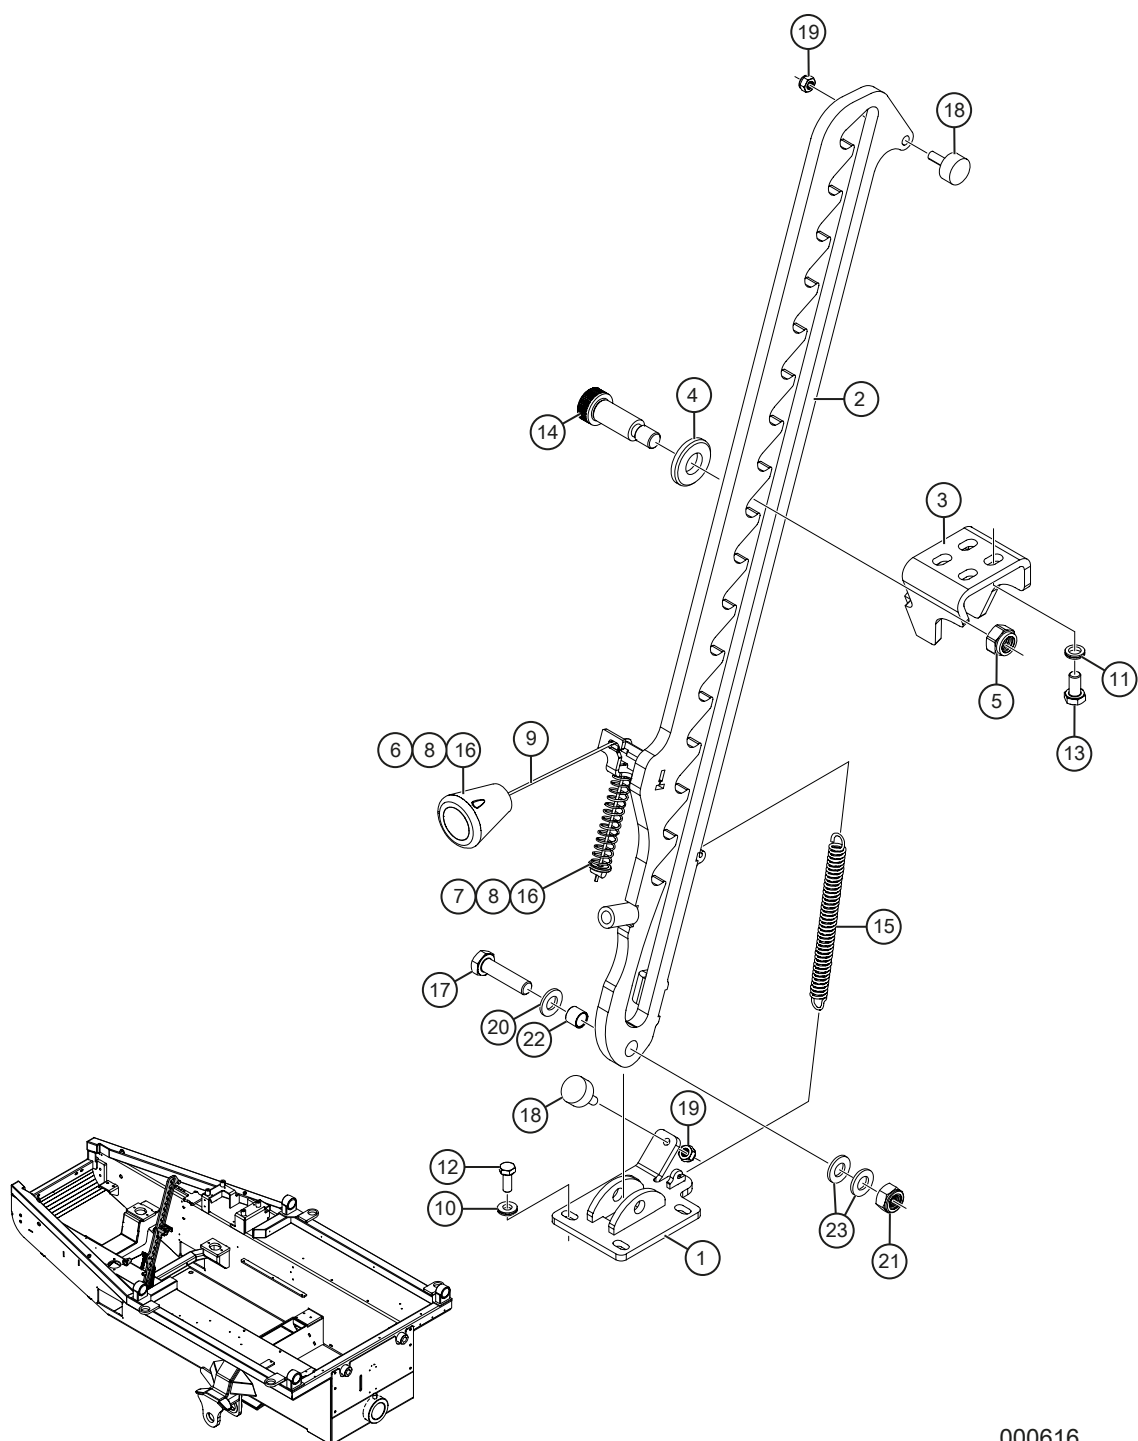

000616

Hyttspärr

Pos	Art.	Antal	Benämning	Kommentarer
	TE-702945		Hyttspärr	Komplett. Första maskin T23-016.
1	TE-702936	1 st	Konsol	
2	TE-702932	1 st	Arm	
3	TE-702946	1 st	Konsol	
4	TE-702944	1 st	Plastbricka	
5	K6135-1	1 st	Låsmutter	M6M 12 Nyloc
6	09-267315	1 st	Konisk knopp	
7	09-267313	1 st	Tryckfjäder	
8	KT-791381	2 st	Låsnyppel	10x5,5x2
9	K6626-61	1 st	Stålvajer	Ø2
10	09-267189	4 st	Låsbricka	Nordlock M6
11	K6163-004	4 st	Låsbricka	Nordlock M8
12	KT-6070-03	4 st	Skruv	M6S 6x16 8.8 FZB
13	K6074-09	4 st	Skruv	M6S 8x16 8.8 FZB
14	09-267316	1 st	Passskruv	16x35/M12 12.9
15	09-267314	1 st	Dragfjäder	1,8x12x87,2
16	KT-702954	2 st	Monteringsbricka	T=2
17	K6078-02	2 st	Skruv	M6S 10x40 8.8 FZB
18	KT-791380	2 st	Anslagsdämpare	
19	K6133	1 st	Låsmutter	M6M 6 Nyloc
20	K6152	1 st	Planbricka	BRB M10 FZB
21	K6135	1 st	Låsmutter	M6M 10 Nyloc
22	TE-791379	1 st	Glidlager	10/12x10
23	TE-703133	2 st	Tryckbricka	20x10,3x2 Brons

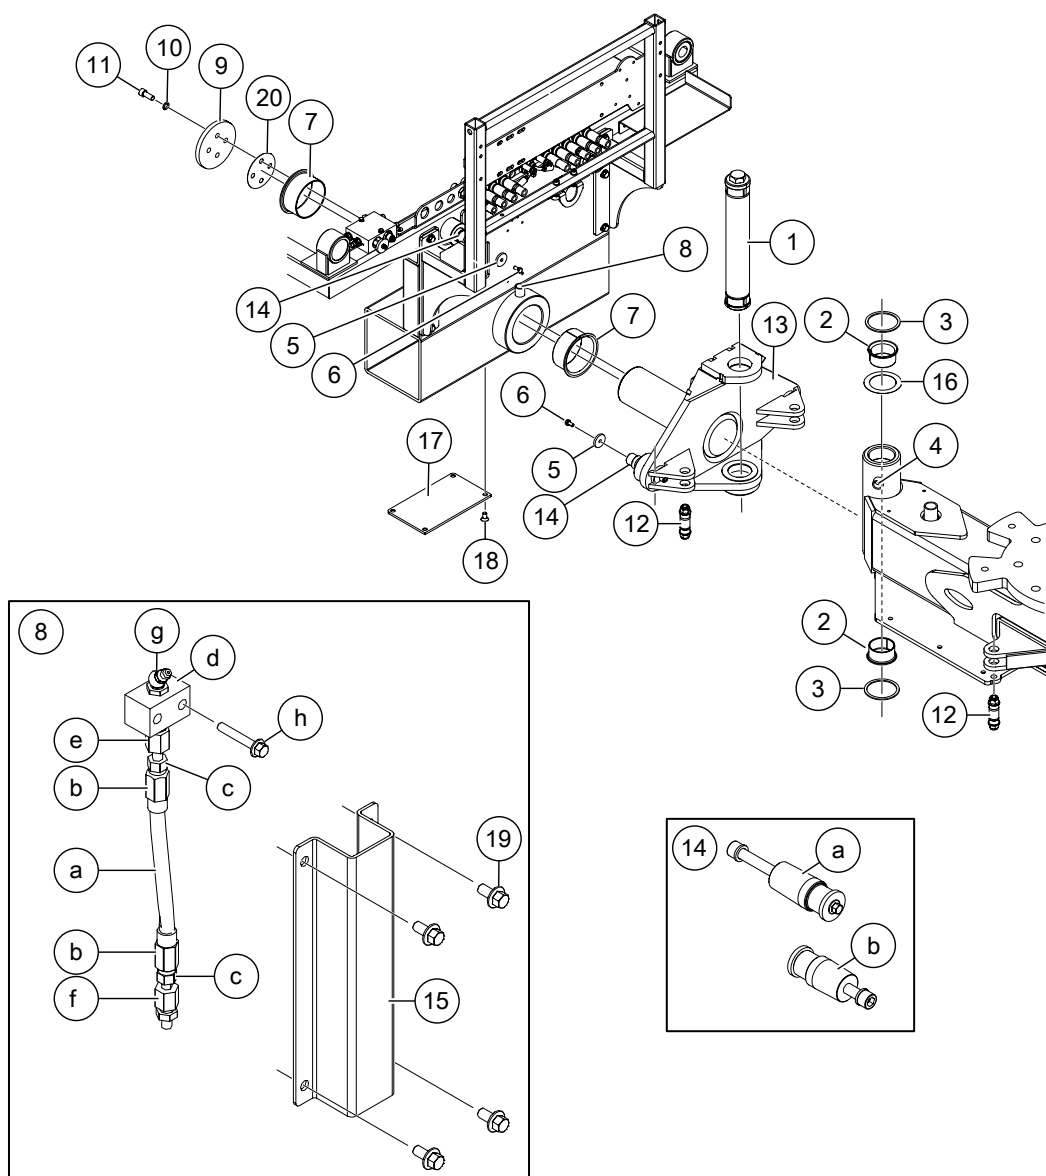


000575

Ramled/Styrled

Pos	Art.	Antal	Benämning	Kommentarer
1	KT-790989	1 st	Expanderaxel	Åtdragningsmoment 500 Nm
-	KT-790989-1	1 st	Hylsa	Std
-	KT-790989-3	1 st	Bricka	
-	KT-790989-4	1 st	KM-mutter	Åtdragningsmoment 500 Nm
-	KT-790989-5	1 st	Skruv	M24 HEX 36
	KT-790989-2	1 st	Hylsa	ÖD
2	KT-50542	2 st	Bussning	
3	KT-701010	2 st	Tryckbricka	
4	KT-4600100	1 st	Smörjnippel	Rak M6
5	TE-700243	4 st	Bricka	
6	K6074-09	4 st	Skruv	M6S 8X16 FZB ISO 4017
7	KT-50541	2 st	Bussning draglagring	
8	TE-710023	1 st	Förlängd smörjnippel	Komplett
8a	KT-241010103	0,11 m	Högtrycksslang	Ingår i TE-710023
8b	KT-2420002203	2 st	Skruvhylsa för högtrycksslang	Ingår i TE-710023
8c	KT-2420200620	2 st	Rak rörstuds	Ingår i TE-710023
8d	KT-2435200201	1 st	Smörjpanel	Ingår i TE-710023
8e	KT-61710602	1 st	Rak koppling	R utv. Ingår i TE-710023
8f	KT-61720606	1 st	Rak koppling	MK utv. Ingår i TE-710023
8g	KT-59020009	1 st	Smörjnippel	45 grad 1/8". Ingår i TE-710023
8h	81-0239	2 st	Skruv	MF6S 5x30 FZB. Ingår i TE-710023
9	TE-700091	1 st	Dragbricka	
10	K6163-000	4 st	Nordlockbricka	M12
11	KT-6067-270	4 st	Skruv	MCS65 12x30 12.9 Obh. Använd låsvätska och åtdragningsmoment XX Nm
12	KT-790990	4 st	Expanderaxel	Styrcylinder
-	KT-790990-1	4 st	Hylsa	Std
-	KT-790990-3	4 st	Flänsmutter	M6MF 14
	KT-790990-2	4 st	Hylsa	ÖD
13	TE-701000	4 st	Dragtapp för utflyttat midjelås	
14	TE-710131	2 st	Reparationssats	1 sats per cylinder
a	TE-701003	1 st	Cylindertapp	Ingår i TE-710131
	TE-700243	1 st	Bricka	T=5mm. Ingår i TE-710131
	09-267180	1 st	Flänsskruv	M6SFT 8x16 8.8 FZB. Ingår i TE-710131
	TK121880	1 st	Insexskruv	MC6S 12x80 12.9 Obeh. Ingår i TE-710131
	K6163-000	1 st	Nordlockbricka	M12. Ingår i TE-710131
b	TE-703351	1 st	Cylindertapp	Ingår i TE-710131

Ramled/Styrled

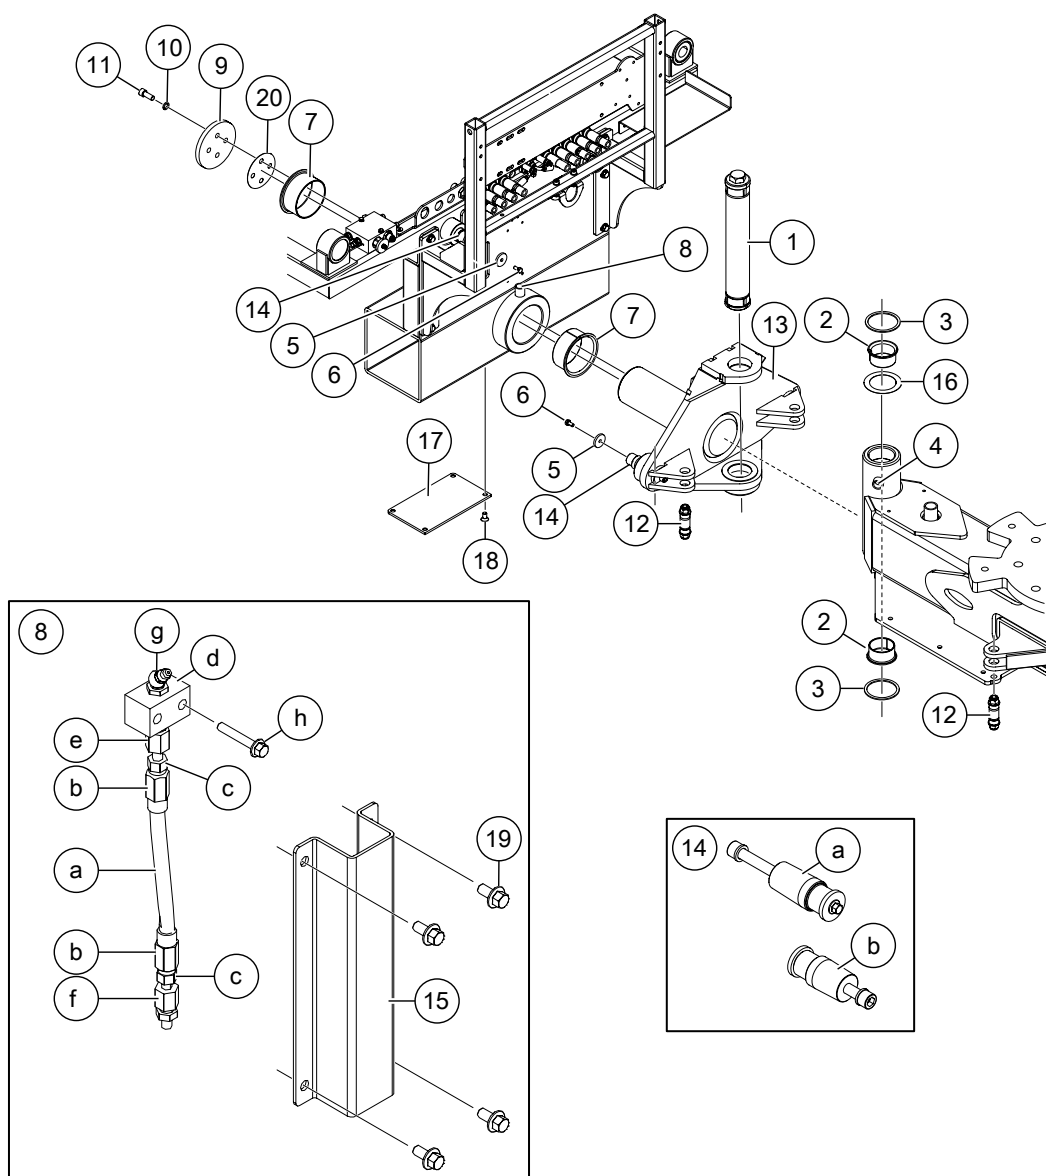


000575

Ramled/Styrled

Pos	Art.	Antal	Benämning	Kommentarer
	TE-700243	1 st	Bricka	T=5mm. Ingår i TE-710131
	09-267180	1 st	Flänsskruv	M6SFT 8x16 8.8 FZB. Ingår i TE-710131
	09-267691	1 st	Insexskruv	MC6S 12x40 12.9 Obeh. Ingår i TE-710131
	K6163-000	1 st	Nordlockbricka	M12. Ingår i TE-710131
15	TE-701847	1 st	Skydd smörjslang	
16	TE-701092	1 st	Shims	T=0,2mm
	TE-701093	1 st	Shims	T=0,5mm
	TE-701094	1 st	Shims	T=1,0mm
17	TE-701630	1 st	Täcklock dragtapp	
18	K6058-40	4 st	Insexskruv	MF6S 10x20 8.8 FZB
19	09-265543	4 st	Flänsskruv	M6SF 6x12 8.8 FZB
20	TE-701095	1 st	Shims	T=0,2
	TE-701096	1 st	Shims	T=0,5
	TE-701097	1 st	Shims	T=0,15


Midjegivare och skyddsslang för belysningskabel

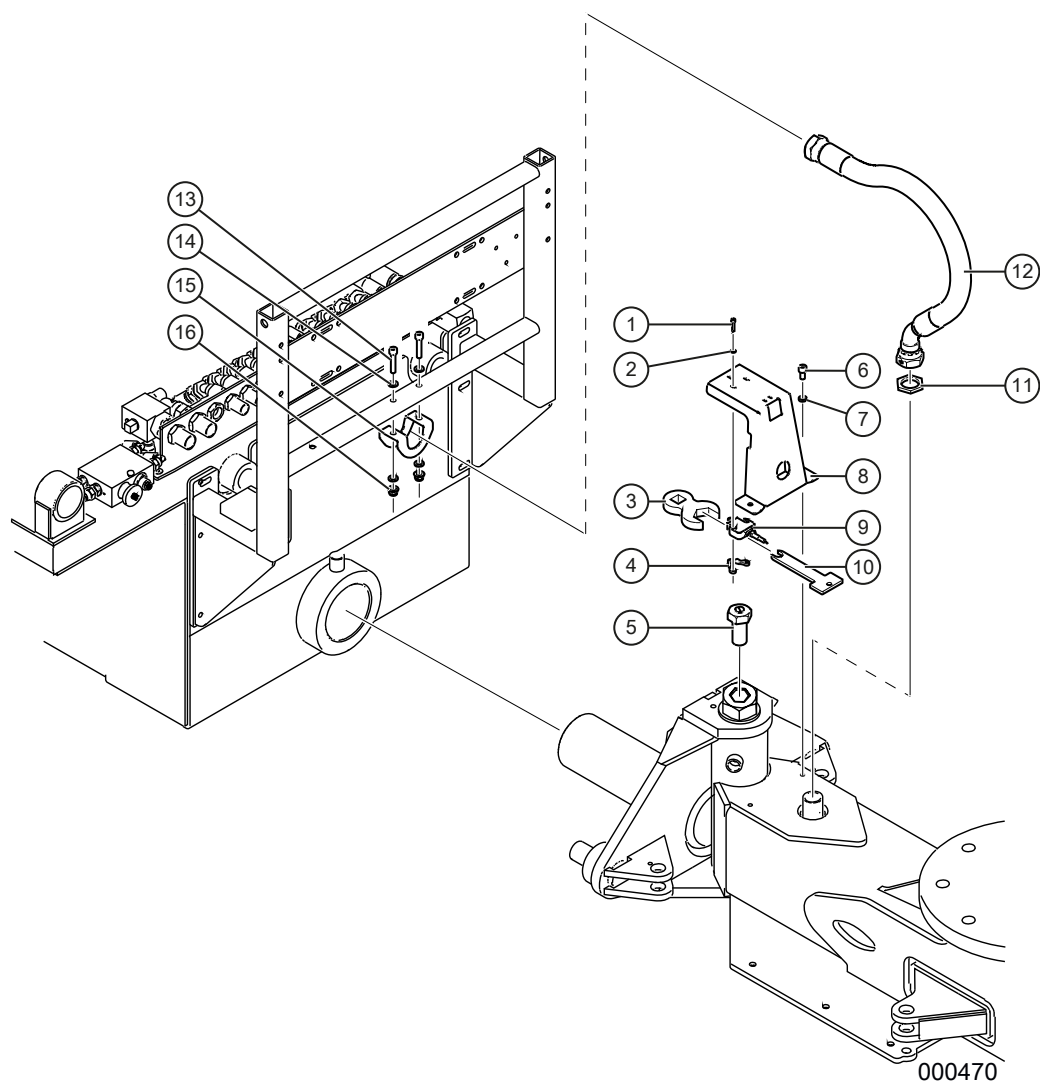

Midjegivare och skyddsslang för belysningskabel

Pos	Art.	Antal	Benämning	Kommentarer
1	09-267055	3 st	Insexskruv, rostfri	MC6S 4x20 A2
2	09-267054	3 st	Planbricka, rostfri	BRB M4 A2
3	TE-703071	1 st	Förlängning till momentnyckel	Verktyg för montering/justering
4	TE-702950	1 st	Skruvbleck	
5	TE-702949	1 st	Bult med magnet för styr	
6	K6065	2 st	Insexskruv	MC6S 8X16 FZB
7	K6163-004	2 st	Nordlockbricka	M8
8	TE-702952	1 st	Fäste f. vinkelgivare, kombi/skotar	
9	KT-791367	1 st	Vinkelgivare	
10	TE-702951	1 st	Centreringsverktyg	Verktyg för montering/justering
11	KT-70900016	1 st	Låsmutter	G 1" gänga
12	TS-273056	1 st	EI-slang	L=565mm
13	K6066	2 st	Insexskruv	MC6S 8X40 FZB
14	K6151	4 st	Planbricka	BRB M8 FZB
15	TE-702894	1 st	Fäste slang kabelskydd	
16	09-265605	2 st	Flänslåsmutter	M8 (LM6MF 8 FZB)

Båge ventilpaket, utan gummiduk

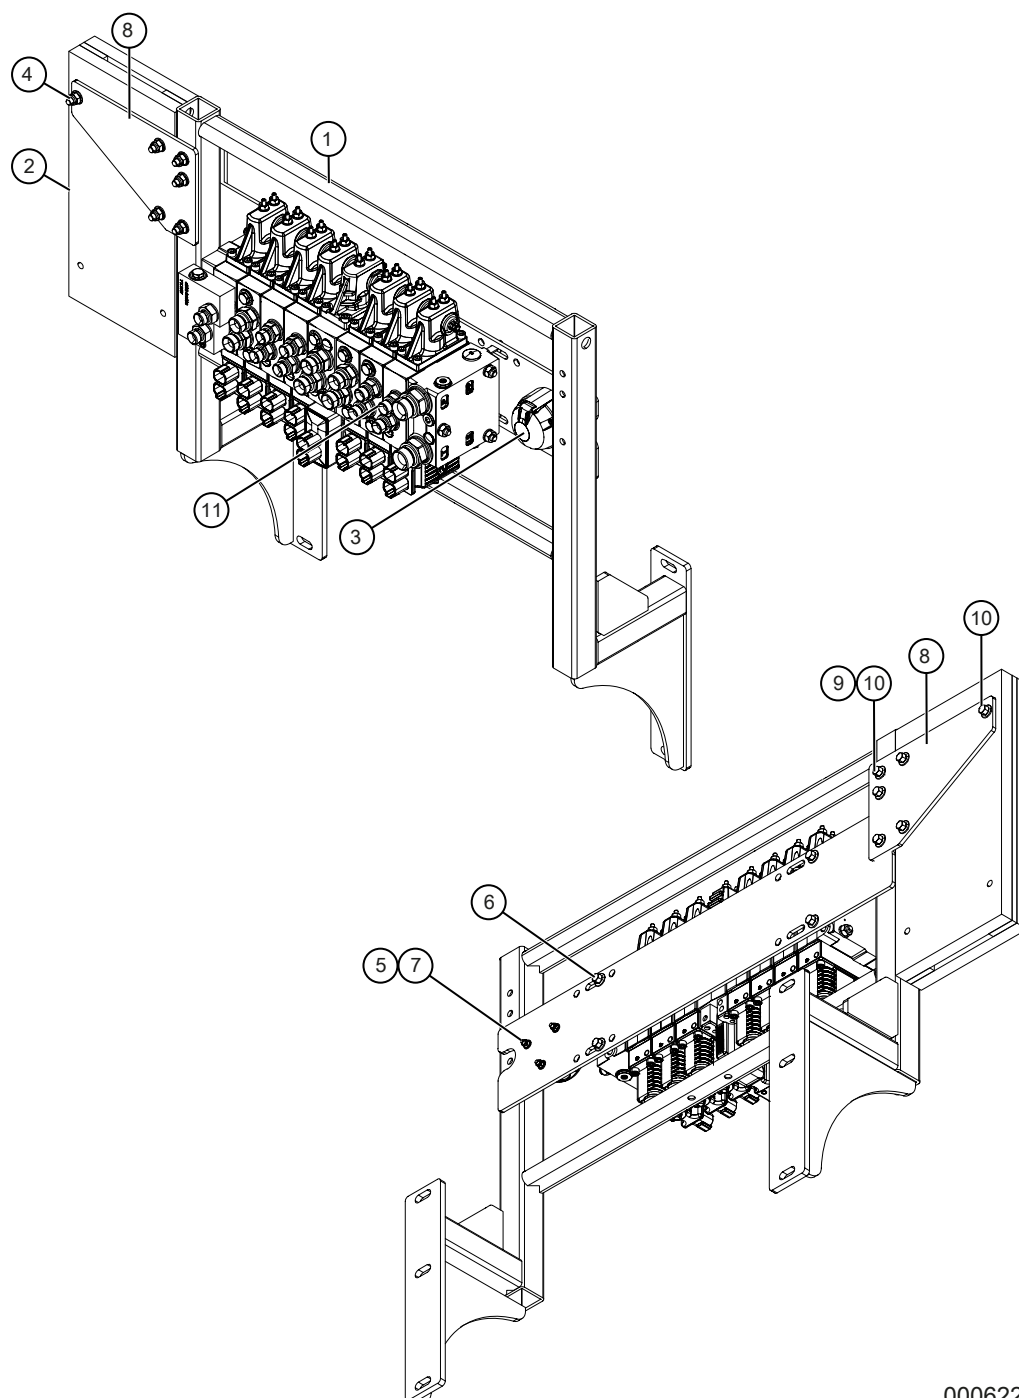


000622

Båge ventilpaket, utan gummiduk

Pos	Art.	Antal	Benämning	Kommentarer
	TE-710187		Båge ventilpaket, utan gummiduk	Komplett. T.o.m. maskin T24-001 . Ej T23-027.
1	TE-702376	1	Fästbåge ventilpaket, utan gummiduk	
2	KT-700661	1	Insats såglåda	
3	KT-082002	1	Släpvagnskontakt	
4	09-265605	6	Flänslåsmutter	LM6MF M8 FZB
5	09-266027	3	Flänslåsmutter	LM6MF M5 FZB
6	K6065-25	4	Insexskruv	M6SF 8x20 8.8 FZB
7	09-267326	3	Insexskruv	MC6S 5x35 8.8 FZB
8	TE-701441	2	Hållare motorsåglåda	
9	K6151	6	Planbricka	BRB M8 FZB
10	09-267713	6	Flänsskruv	M6SF 8x70 8.8 FZB
11		1	Kranventil	Se Kranventil med anslutningar.

Båge ventilpaket, med gummiduk

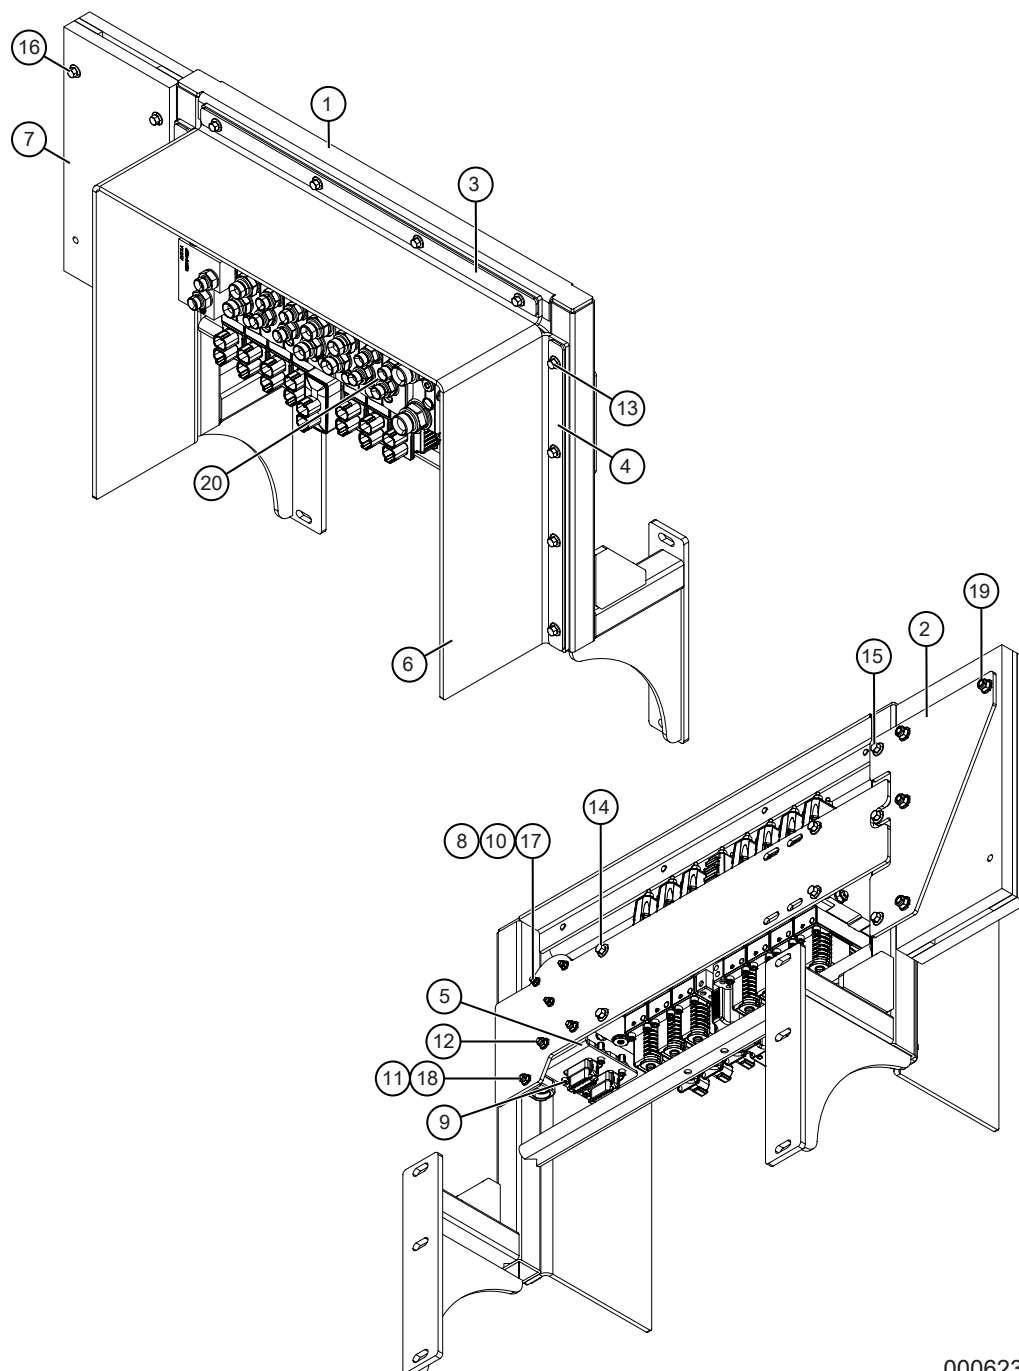


000623

Båge ventilpaket, med gummiduk

Pos	Art.	Antal	Benämning	Kommentarer
	TE-710149		Båge ventilpaket, med gummiduk	Komplett. Fr.o.m. maskin T24-002. Även T23-027.
1	TE-703447	1	Fästbåge ventilpaket, för gummiduk	
2	TE-703451	1	Fästplåt motorsågshållare	
3	TE-703453	1	Fästplåt gummiduk	Övre
4	TE-703452	2	Fästplåt gummiduk	Sida
5	TE-703455	1	Fäste elkontakter	
6	TE-703446	1	Gummiduk ventilpaket	T=6 mm
7	KT-700661	1	Insats såglåda	
8	KT-082002	1	Släpvnagskontakt	
9	K6065-601	4	Insexskruv	MC6S 5x16 8.8 FZB
10	09-267326	3	Insexskruv	MC6S 5x35 8.8 FZB
11	K6062-11	1	Insexskruv	MC6S 6x16 8.8 FZB
12	09-266034	2	Flänsskruv	M6SF 6x20 8.8 FZB
13	09-266793	12	Flänsskruv	M6SF 8x16 8.8 FZB
14	09-266036	4	Flänsskruv	M6SF 8x20 8.8 FZB
15	09-267708	3	Flänsskruv	M6SF 8x25 8.8 FZB
16	09-266195	4	Flänsskruv	M6SF 8x60 8.8 FZB
17	09-266027	3	Flänslåsmutter	LM6MF M5 FZB
18	09-266028	3	Flänslåsmutter	LM6MF M6 FZB
19	09-265605	4	Flänslåsmutter	LM6MF M8 FZB
20		1	Kranventil	Se Kranventil med anslutningar.

Vagn

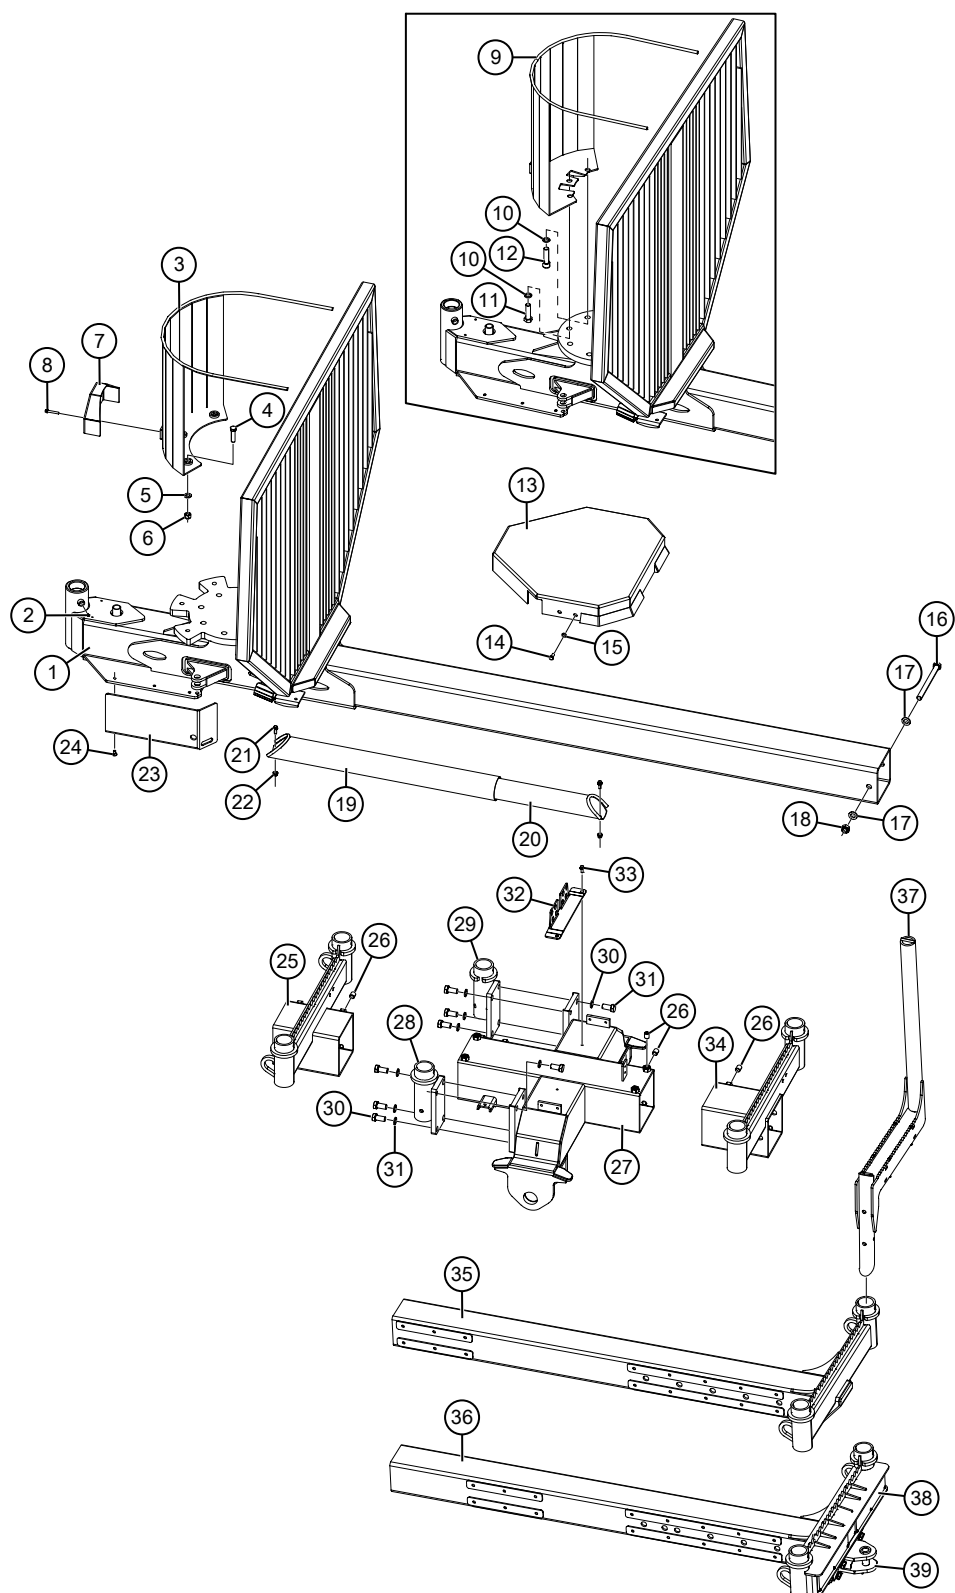


000620

Vagn

Pos	Art.	Antal	Benämning	Kommentarer
1	TE-702245	1 st	Centralrör	P30T
	TE-702373	1 st	Centralrör	Förlängt. P30T
	TE-701195	1 st	Centralrör	P40/P40T. Äldre utförande
	TE-702374	1 st	Centralrör	Förlängt. P40/P40T. Äldre utförande
	TE-703483	1 st	Centralrör	P40/P40T. Nytt utförande
	TE-703484	1 st	Centralrör	Förlängt. P40/P40T. Nytt utförande
2	KT-4600-100	1 st	Smörjnippel	M6, rak
3	TE-703475	1 st	Slangskydd kranfot	P40/P40T. Nytt utförande
4	K6077-202	3 st	Skruv	M6S 16x60 8.8 FZB
5	K6152-051	3 st	Planbricka	BRB M16 FZB
6	K6135-11	3 st	Låsmutter	M6M 16 Nylock
7	TE-703238	1 st	Skydd ventilblock	P30T
	TE-703236	1 st	Skydd ventilblock	P40/P40T
8	09-266194	2 st	Flänsskruv	M6SF 8x50 8.8 FZB
9	TE-700685	1 st	Slangskydd kranfot	P30T
	TE-701511	1 st	Slangskydd kranfot	P40/P40T. Äldre utförande
10	K6163-0020	8 st	Låsbricka	Nordlock M20
11	KT-266883	1 st	Skruv	M6S 20x70 10.9 FXB
12	09-267810	7 st	Insexskruv	MC6S 20x75 10.9 FZB
13	TE-702116	1 st	Skydd boggibanke	
14	K6078-02	4 st	Skruv M10x25 S	M6S 10x25 8.8 FZB
15	K6152	4 st	Planbricka	BRB M10 FZB
16	K6077-30	1 st	Skruv	M6S 20x220 8.8 FZB.
	KT100024	1 st	Skruv	M6S 20x240 8.8 FZB. Vid extra banke
17	K6152-07	2 st	Planbricka	BRB M20 FZB
18	K6135-12	2 st	Låsmutter	M6M 20 Nyloc
19	TE-604388	2 st	Teleskoprör	Främre
	TE700271	2 st	Teleskoprör	Främre. Förlängd vagn
20	TE-604387	2 st	Teleskoprör bakre	Bakre
	TE-700270	2 st	Teleskoprör bakre	Bakre. Förlängd vagn
21	09-267440	4 st	Flänsskruv	M6SF 10x25 8.8 FZB
22	09-266029	4 st	Flänslåsmutter	M6MF 10 8 FZB
23	TE-700749	1 st	Skydd styrcylinder	Vänster
	TE-700750	1 st	Skydd styrcylinder	Höger
24	K6058-40	6 st	Skruv	MF6S 10x20 10.9 FZB
25	TE-702019	1 st	Banke	Runda hylsor

Vagn





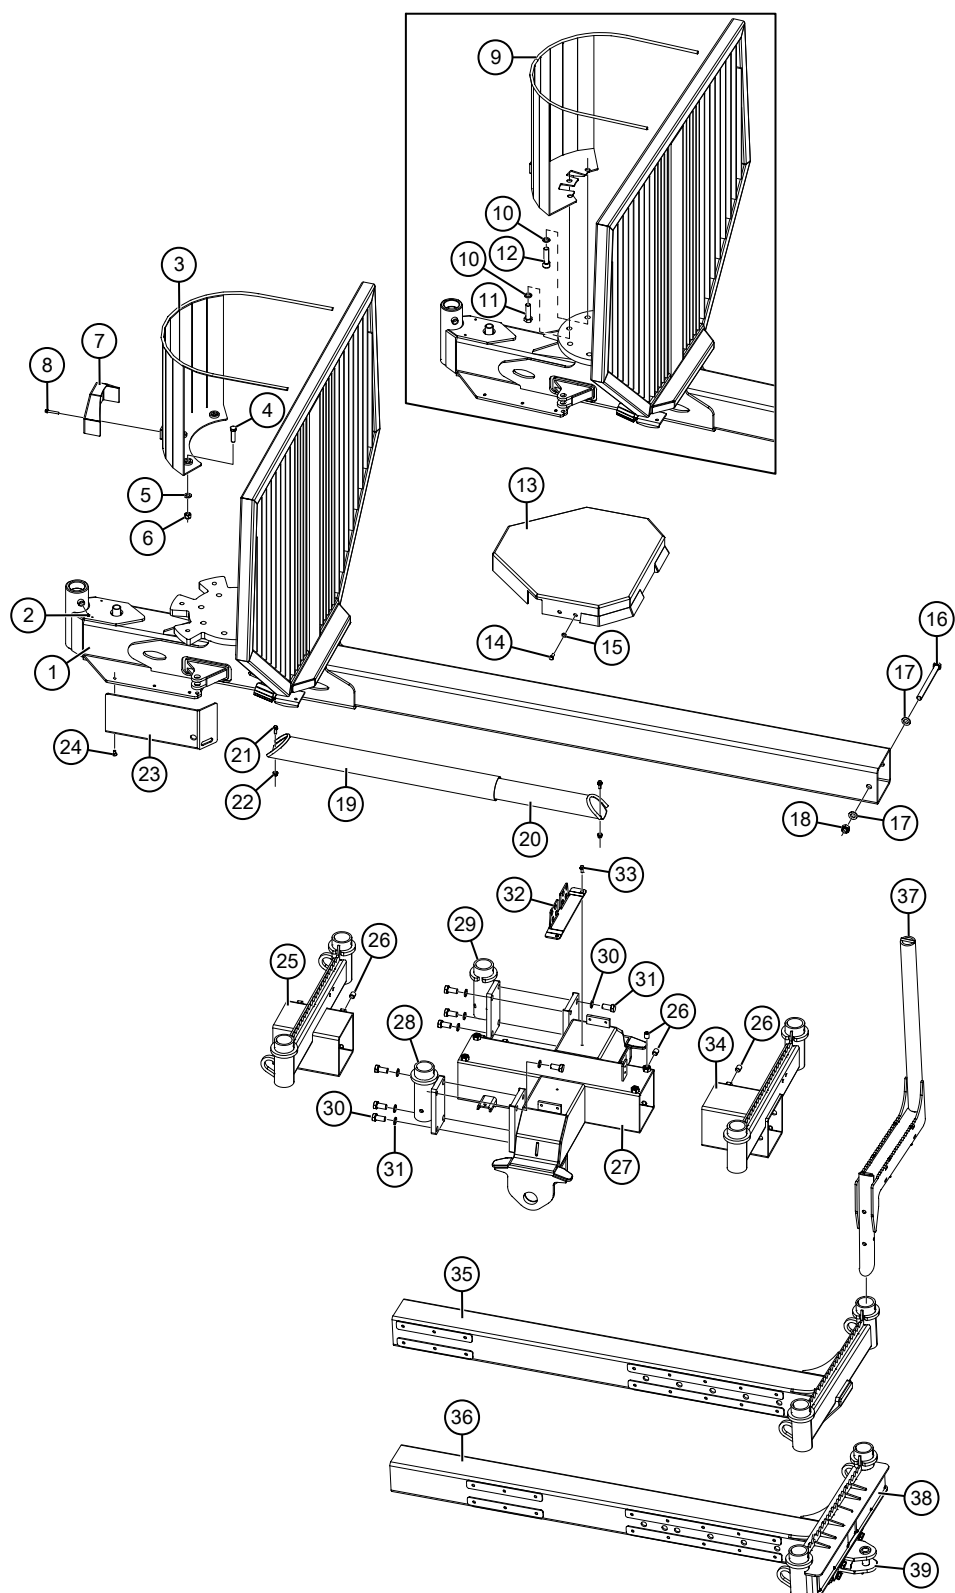


000620

Vagn

Pos	Art.	Antal	Benämning	Kommentarer
26	09-266029	14/17 st	Stoppskruv	P6SS 10x20 10.9 FZB
27	TE-702687	1 st	Boggibanke	Bearbetad
28	TE-702025	1 st	Stakfäste	Vänster
29	TE-702026	1 st	Stakfäste	Höger
30	K6163-0020	8 st	Låsbricka	Nordlock M20
31	K6077-31	8 st	Skruv	M6S 20x40 8.8 FZB
32	TE-702254	1 st	Plåt skottgenomgångar	
33	K6077-001	2 st	Flänsskruv	M6SF 10x20 8.8 FZB
34	TE-702029	1 st	Extra banke	Extra utrustning
35	TE-702030	1 st	Bakbanke	Utan belysning
36	TE-702397	1 st	Bakbanke	Med belysning
37		6/8 st	Stake	Se <i>Stake</i> , sida 163.
38			Belysning	Se <i>Belysning och torkarmotorer</i> , sida 211.
39			Dragkrok	Se <i>Dragkrok</i> , sida 223.


Stake

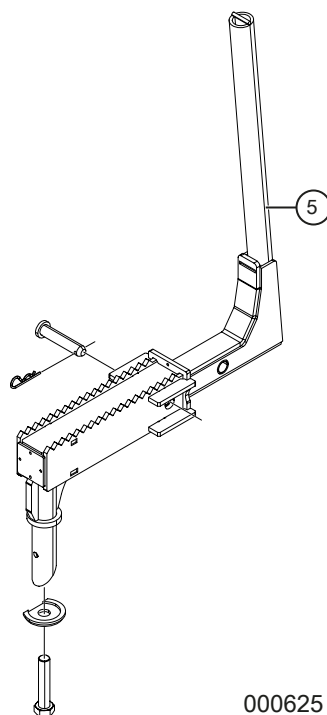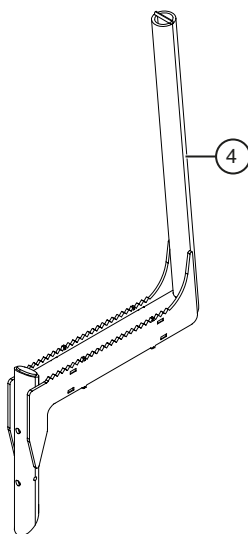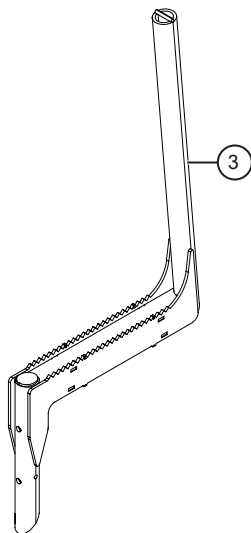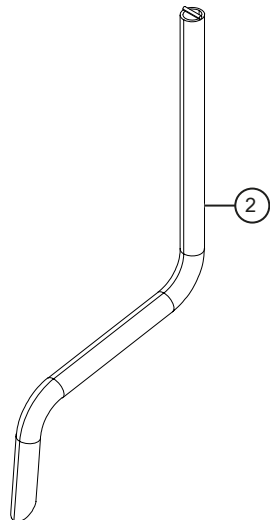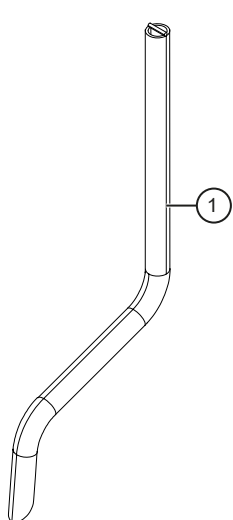

000625

Stake

Pos	Art.	Antal	Benämning	Kommentarer
1	TE-700066	6/8 st	Stake	Banddriven maskin.
2	TE-701375	6/8 st	Stake	Hjulmaskin.
3	TE-702444	6/8 st	Stake	Hjulmaskin. Breddad, utan horn. 8 st vid förlängd vagn
4	TE-701959	6/8 st	Stake	Hjulmaskin. Breddad, med horn. 8 st vid förlängd vagn
5	TE-702470	6/8 st	Stake	Hjulmaskin. Teleskopisk. 8 st vid förlängd vagn
-	TE-702471	1 st	Innerdel	Ingår i TE-702470
-	TE-702472	1 st	Ytterdel	Ingår i TE-702470
-	TE-702488	1 st	Kopp, spännrör	Ingår i TE-702470
-	TE-702492	1 st	Sprint	Ingår i TE-702470
-	KT-266309	1 st	Hårnålsprint	Ingår i TE-702470
-	09-266309	1 st	Skruv	M6S 30x150 8.8 FZB. Ingår i TE-702470

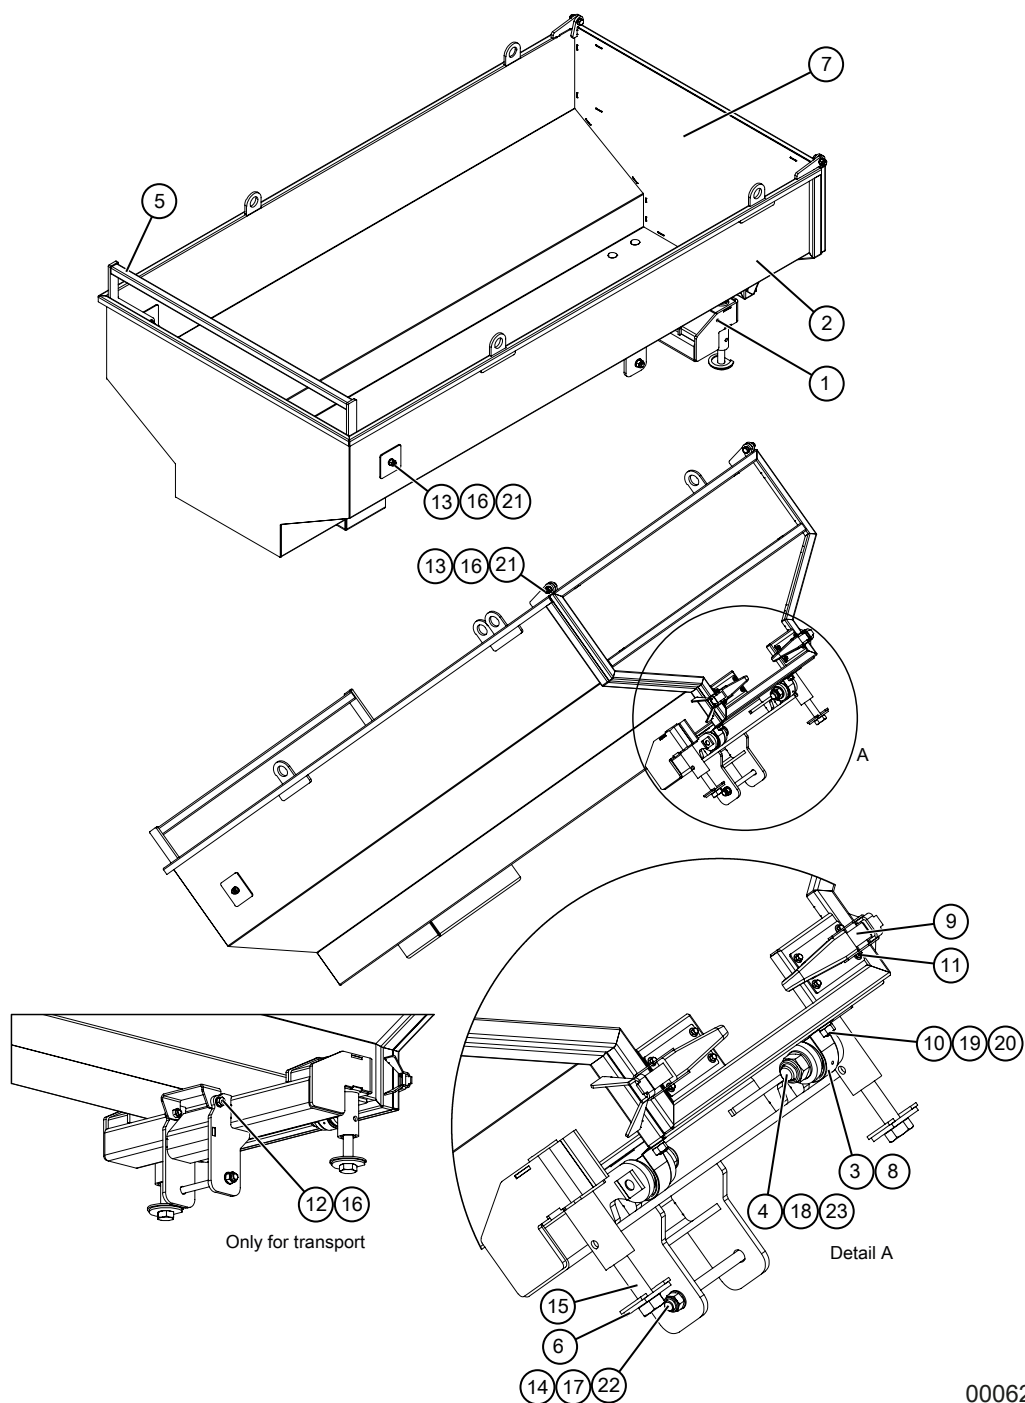


000628

Tippflak

Pos	Art.	Antal	Benämning	Kommentarer
	TE-710185		Tippflak	Komplett
1	TE-703624	1	Infästningsbalk	
2	TE-703648	1	Tippflak	
3	TE-701600	2	Distanshylsa	
4	TE-701597	2	Ledtapp	
5	TE-701601	1	Lyftbygel	
6	TE-702488	2	Kopp spännrör	
7	TE-701604	1	Bakläm	
8	KT-791034	2	Lagerhus	
9	KT-131201	2	Flaklås	Utanpåliggande
10	KT100179	4	Vagnsbult	MVBF 16x60 8.8 FZB
11	09-266793	8	Flänsskruv	M6SF 8x16 8.8 FZB
12	K6077-201	2	Skruv	M6SH 16x40 8.8 FZB
13	KT100180	4	Skruv	M6S 16x55 10.9 FZB
14	KT100024	1	Skruv	M6S 20x240 8.8 FZB
15	09-266309	2	Skruv	M6S 30x150 8.8 FZB
16	K6152-051	10	Planbricka	BRB M16 FZB
17	K6152-07	2	Planbricka	BRB M20 FZB
18	KT100178	2	Planbricka	BRB M30 FZB
19	K6163-002	4	Låsbricka	Nordlock M16
20	K6131-07	4	Mutter	M6M 16 8 FZB
21	KT-266259	4	Låsmutter	LM6M 16 10 FZB
22	K6135-12	1	Låsmutter	LM6M 20 8 FZB
23	KT100177	2	Låsmutter	LM6M 30 8 FZB

Hjulupphängning, svetsad boggi – Poclain

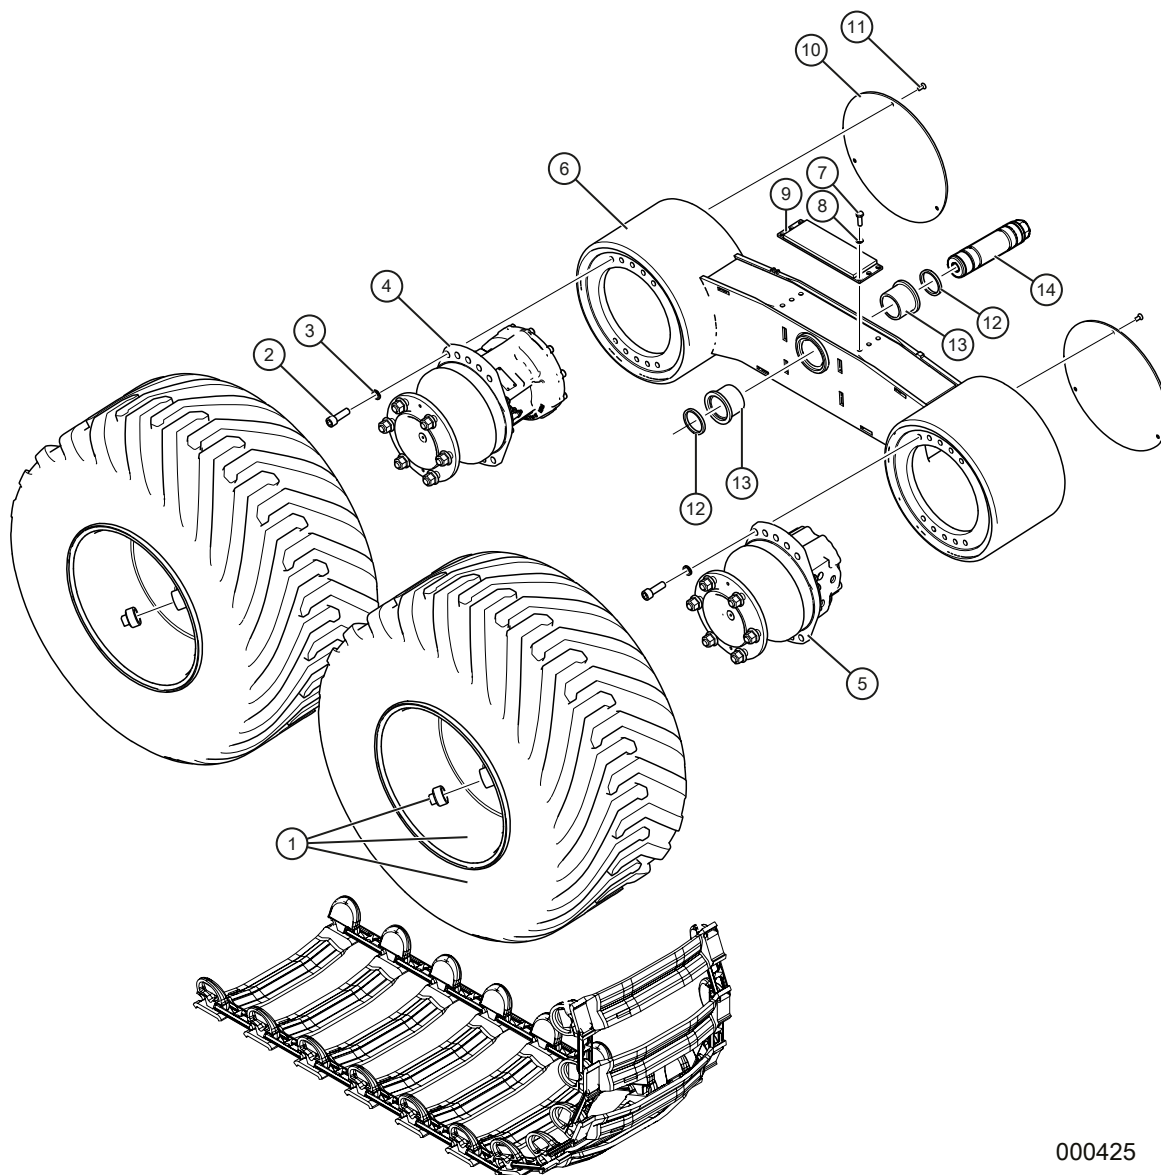


000425

Hjulupphängning, svetsad boggi – Poclain

Pos	Art.	Antal	Benämning	Kommentarer
1	KT-791186H	2 st	Hjul Komplet	Höger, Poclain Förstärkt
1	KT-791186V	2 st	Hjul Komplet	Vänster, Poclain Förstärkt
-	KT-791046	2 st	Däck	TVS 500/50-17
-	KT-790967	2 st	IMP & Framtraktorslang	500/50-17
-	KT-791326	2 st	Fälg	Förstärkt, Röd, Poclain 8WD
-	KT-791166	2 st	Skyddspropp	Fälg
2	KT-6067-281	20 st	Insexskruv	MC6S 16x50 12.9 FZB
3	K6163-002	20 st	Låsbricka	Nordlock M16
4	KT-791226	1 st	Hjulmotor	Med P-Broms 1248cc Poclain
5	KT-791225	1 st	Hjulmotor	Utan P-Broms 1248cc Poclain
6	TE-702295	1 st	Boggi, svetsad	Vänster
6	TE-702296	1 st	Boggi, svetsad	Höger
7	K6077-02	6 st	Skruv	M6S 10x30 8.8 FZB ISO 4017
8	K6163-003	6 st	Låsbricka	Nordlock M10
9	TE-701735	1 st	Dämpare	Boggiarm, 8WD
10	TE-702310	2 st	Täcklock	Hjulmotor Poclain
11	L6085-021	6 st	Skruv	MF6S 8x20 8.8
12	KT-791131	2 st	Avstrykare	Boggilagring
13	TE-701951	2 st	Lager	Boggi
14	KT-790988	1 st	Expanderaxel	Boggiarm
-	KT-790988-1	2 st	O-Ring	Höger/Vänster
-	KT-790988-2	1 st	Hylsa	Höger. Std
-	KT-790988-9	1 st	Hylsa	Vänster. Std
-	KT-790988-5	1 st	Bricka	
-	KT-790988-6	1 st	Mutter	
-	KT-790988-7	1 st	Pinnskruv	M24 smörj L:243
-	KT-790988-8	1 st	Smörjnippel	1/8"
	KT-790988-3		Hylsa	Höger. ÖD
	KT-790988-4		Hylsa	Vänster. ÖD

Hjulupphängning, gjuten boggi – Poclain

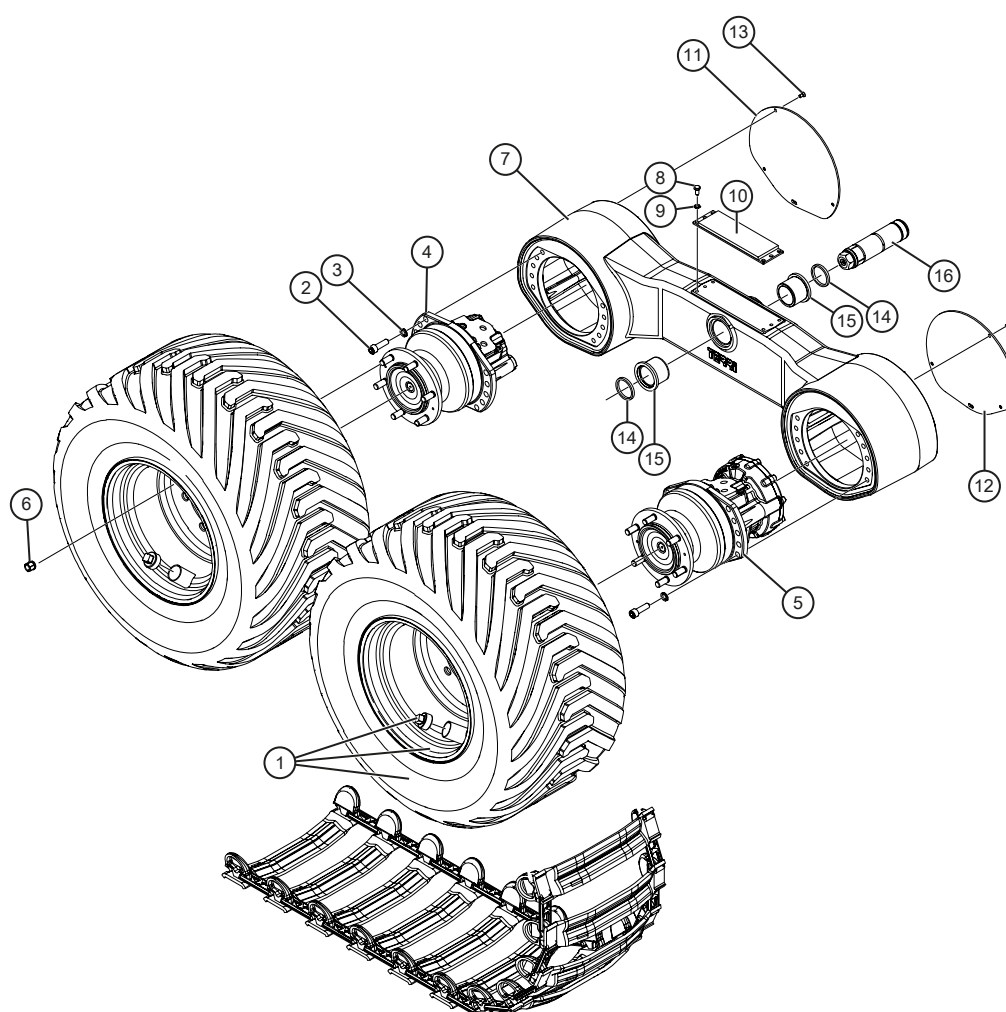


000424

Hjulupphängning, gjuten boggi – Poclain

Pos	Art.	Antal	Benämning	Kommentarer
1	KT-791186H	2 st	Hjul Komplet	Höger, Poclain Förstärkt
	KT-791186V	2 st	Hjul Komplet	Vänster, Poclain Förstärkt
–	KT-791046	2 st	Däck	TVS 500/50-17
–	KT-790967	2 st	IMP & Framtraktorslang	500/50-17
–	KT-791326	2 st	Fälg	Förstärkt, Röd, Poclain 8WD
–	KT-791166	2 st	Skyddspropp	Fälg
2	KT-6067-281	20 st	Insexskruv	MC6S 16x50 12.9 FZB
3	K6163-002	20 st	Låsbricka	Nordlock M16
4	KT-791225	1 st	Hjulmotor	Utan P-Broms 1248cc Poclain
5	KT-791226	1 st	Hjulmotor	Med P-Broms 1248cc Poclain
6	KT-791238	12 st	Hjutmutter	M18x1,5
7	TE-702846	1 st	Boggi, gjuten	Höger
	TE-702847	1 st	Boggi, gjuten	Vänster
8	K6077	6 st	Skruv	M6S 10x20 FZB ISO 4017
9	K6163-003	6 st	Låsbricka	Nordlock M10
10	TE-701735	1 st	Dämpare	Boggiarm, 8WD
11	TE-703114	1 st	Täcklock	I
12	TE-703115	1 st	Täcklock	II
13	09-267485	6 st	Skruv	MF6S 8x16 8x8 FZB
14	KT-791131	2 st	Avstrykare	Boggilagring
15	TE-701951	2 st	Lager	Boggi
16	KT-790988	1 st	Expanderaxel	Boggiarm
-	KT-790988–1	2 st	O-Ring	Höger/vänster
-	KT-790988–2	1 st	Hylsa	Höger. Std
-	KT-790988–9	1 st	Hylsa	Vänster. Std
-	KT-790988–5	1 st	Bricka	
-	KT-790988–6	1 st	Mutter	
-	KT-790988–7	1 st	Pinnskruv	M24 smörj L:243
-	KT-790988–8	1 st	Smörjnippel	1/8"
	KT-790988–3		Hylsa	Höger. ÖD
	KT-790988–4		Hylsa	Vänster. ÖD

7 HYTT

Fönster, dörrar och luckor

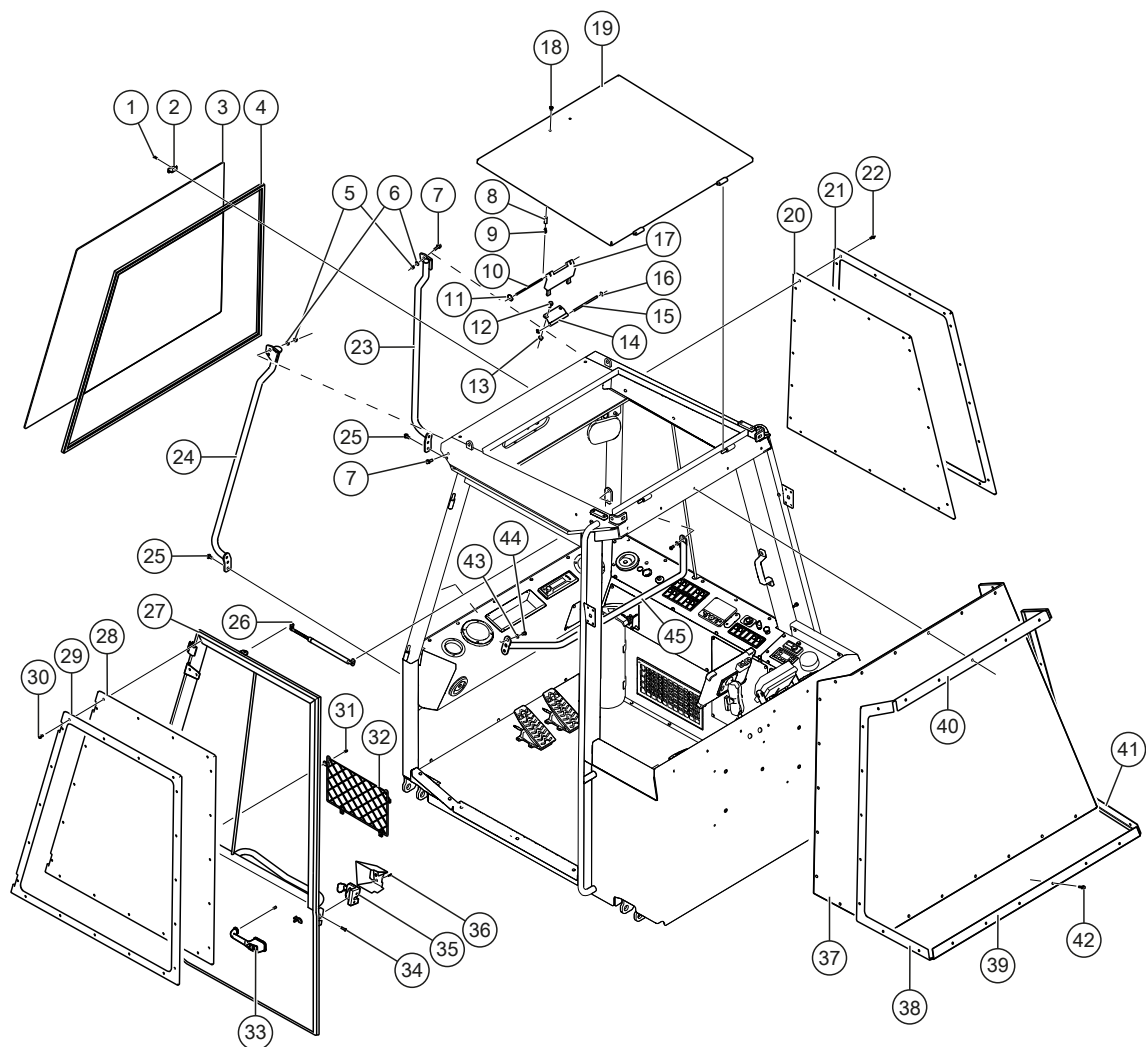


000437

Fönster, dörrar och luckor

Pos	Art.	Antal	Benämning	Kommentarer
1	K6078-310	8 st	Skruv	K6S 5x16 10.9 FZB
2	KT-790692	8 st	Glashållare framruta	
3	KT-63155	1 st	Framruta	
4	KT-0541	LM	Tätningslist framruta	L=4000 mm
5	K6134	4 st	Låsmutter	Nyloc M8 FZB
6	K6151	4 st	Planbricka	BRB M8
7	09-266037	4 st	Flänsskruv	M6SF 8x25
8	KT-162820	2 st	Distansmutter	M6HM M6x30x10 FZB
9	KT-52996	2 st	Skruv fönsterlås	
10	KT-52933	1 st	Pinne fönsterlås	
11	KT-790700	1 st	Nyckelring	25 mm
12	09-266036	2 st	Flänsskruv	M6SFT 8x20 8.8 FZB
13	09-265605	2 st	Flänslåsmutter	LM6MF 8 FZB
14	TE-67545	1 st	Beslag taklucka	
15	KT-52971	1 st	Axeltapp fönsterlås	
16	KT-790710	2 st	Clips	
17	KT-790690	1 st	Handtag taklucka	
18	09-265543	2 st	Flänsskruv	M6SFT 6x12 8.8 FZB
19	TE-38339	1 st	Taklucka	
	T3999042	LM	Kantlist taklucka	L=3200 mm
20	KT-63189	1 st	Sidoruta	SAPHIR 8mm
21	TE-38330	1 st	Sidoruteram	Höger
22	09-266243	19 st	Flänsskruv	M6SFT 6x16 8.8 FZB
23	TE-701760	1 st	Skydd höger, framruta	
24	TE-701761	1 st	Skydd vänster, framruta	
25	09-267180	4 st	Flänsskruv	M6SFT 8x16 8.8 FZB
26	T53030	1 st	Gasfjäder	
	T6493506	2 st	Kulled	M6/M8
	09-267024	2 st	Fästkulebeslag	M8
27	TE-38329	1 st	Dörram	
	KT-0547C	LM	Gummilist runt dörren	L=4800 mm
28	KT-63186	1 st	Dörruta	SAPHIR 8mm
29	TE-38331	1 st	Dörruteram	
	KT-580908	LM	Butylband	8 mm. Tätning sidoruta, dörr, bakruta
30	09-266243	19 st	Flänsskruv	M6SFT 6x16 8.8 FZB
31	09-266326	4 st	Skruv	MRT-TT 6X12 FZB

Fönster, dörrar och luckor

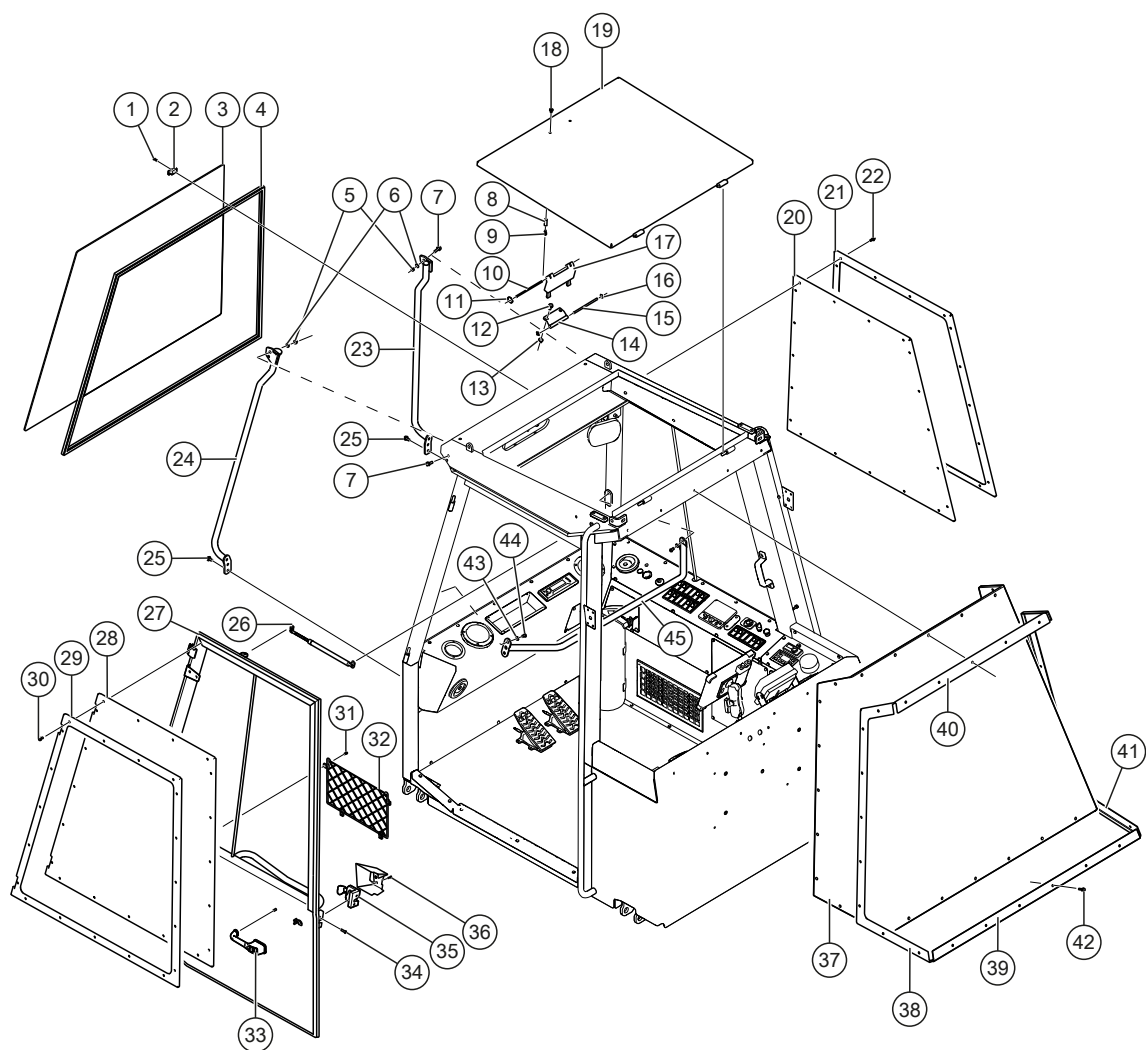


000437

Fönster, dörrar och luckor

Pos	Art.	Antal	Benämning	Kommentarer
32	KT-840500	1 st	Nätficka	360x220
33	KT-790691	1 st	Dörrhandtag med lås	
	KT-790691-1		Nyckel till Dörrhandtag med lås	
34	K6085-0012	2 st	Skruv	MF6S 6x25 10.9 FZB
	K6133	2 st	Låsmutter	Nyloc M6 FZB
35	KT-890038	1 st	Lås vänster med säkring	
	KT-890039	1 st	Låstapp	M12
	KT-890040	1 st	Mutter	M12x1,0
	KT-003602	1 st	Skyddsbygel, lås	
36	TE-702902	1 st	Kåpa till låsmekanism	
37	KT-38890	1 st	Bakruta	SAPHIR 12 mm
38	TE-38891V	1 st	Bakrutehållare	Vänster
39	TE-67549	1 st	Bakrutehållare	Nedre
40	TE-67548	1 st	Bakrutehållare	Övre
41	TE-38891H	1 st	Bakrutehållare	Höger
42	09-266035	27 st	Flänsskruv	M6SFT 6x25 8.8 FZB
43	K6163-004	4 st	Låsbricka	Nordlock M8
44	81-0467	4 st	Skruv	K6S 8x16 FZB
45	TE-702806	1 st	Handtag i hytt	


Hytt, utvändig

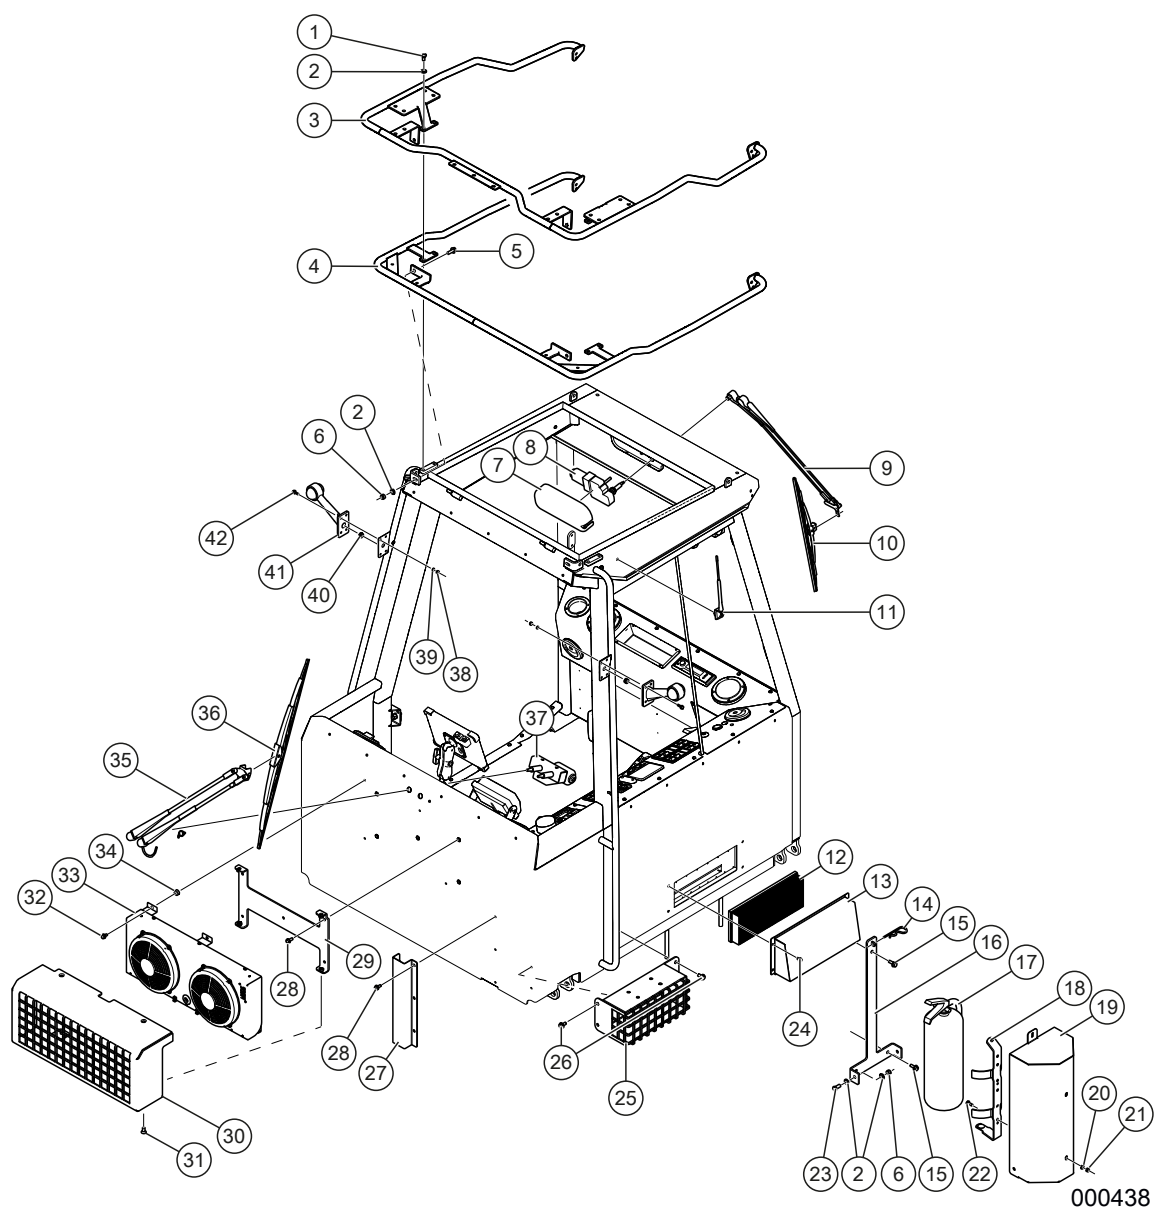

Hytt, utvändig

Pos	Art.	Antal	Benämning	Kommentarer
1	K6077-01	4 st	Skruv	M6S 10x16 8.8 FZB
2	83-0051-FZB	6 st	Bricka	BRB 10,5x22x2,0 FZB
3	TE-702517	1 st	Lös takbåge	Hög
4	TE-702520	1 st	Lös takbåge	Låg
5	09-267053	2 st	Flänsskruv	M6SFT 10x30 8.8 FZB
6	K6135	4 st	Låsmutter	Nyloc M10 FZB
7	KT-68140015	1 st	Skyddskåpa torkarmotor	Fram
8	KT-240001	1 st	Torkarmotor, 24V	Framruta, se <i>Belysning och torkarmotorer</i> , sida 211
9	T53003	1 st	Torkararm	Fram
10	T53002	1 st	Torkarblad	Fram
11	KT-791098	1 st	Antenn	DAB FM/AM
12	T53009	1 st	Filter luftintag	
13	TE-38346	1 st	Filterkåpa	
14	KT-2326	1 st	Fjädersprint	5mm
15	09-267027	3 st	Flänsskruv	M6SFT 10x25 8.8 FZB
16	TE-701539	1 st	Fäste för brandsläckare	
17	KT-790050	1 st	Brandsläckare	6 kg. Inkl. fäste.
-18	KT-790050-1	1 st	Fäste	
19	TE-701536	1 st	Kåpa brandsläckare	
20	K6151	2 st	Planbricka	BRB M8 FZB
21	K6134	2 st	Låsmutter	Nyloc M8 FZB
22	K6075	2 st	Skruv	M6S 8x20 8.8 FZB
23	K6078-02	2 st	Skruv	M6S 10x25 8.8 FZB
24	09-265543	4 st	Flänsskruv	M6SFT 6x12
25	TE-700466	1 st	Strålkastarskydd	
26	09-265702	4 st	Flänsskruv	M6SFT 10x20 8.8 FZB
27	TE-702634	1 st	Skydd AC-slangar	
28	09-266036	8 st	Flänsskruv	M6SFT 8x20 8.8 FZB
29	TE-701100	1 st	Fäste AC kondensorskydd	
30	TE-702572	1 st	Skydd AC kondensor T3	
31	K6058-40	4 st	Skruv	MF6S 10x20 10.9 FZB
32	09-267180	4 st	Flänsskruv	M6SFT 8x16 8.8 FZB
33	KT-5001508	1 st	Tillbehörssats AC	Poclaine
34	TE-701235	4 st	Distans motorhuv	
35	KT-790695	1 st	Torkararm	Bak. L=650mm (parallell)
	KT-790696	1 st	Spolarmunstycke för arm	


Hytt, utvändig

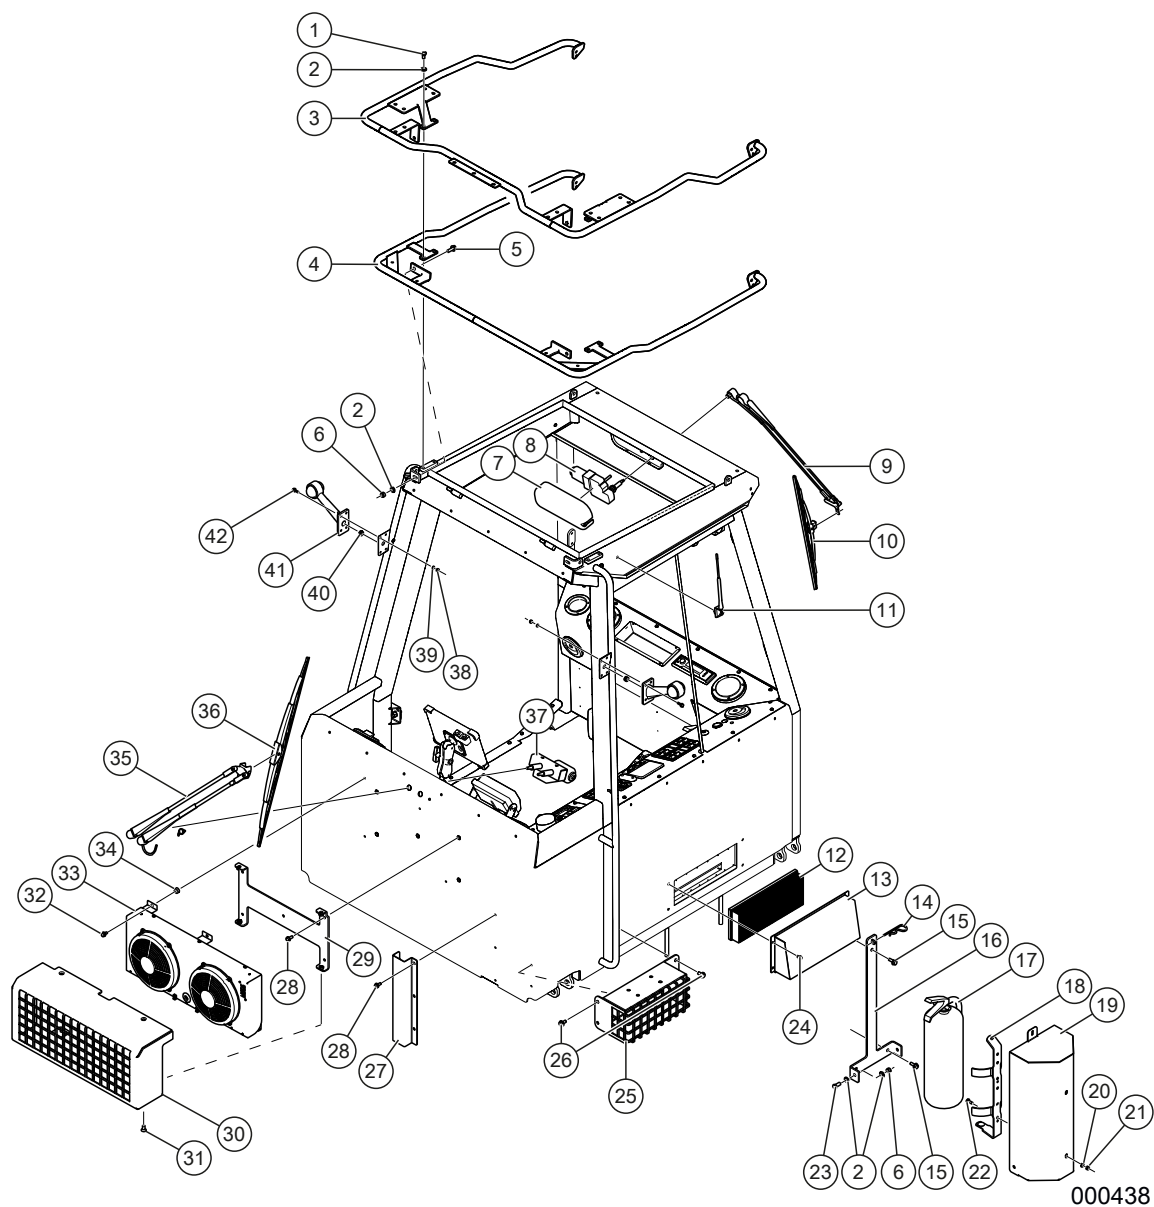

Hytt, utvändig

Pos	Art.	Antal	Benämning	Kommentarer
	TE-790697	1 st	Klammer	12x4
	KT-790698	LM	Spolarslang	3,5 X 6mm Svart. L=700 mm
	KT-186204	LM	PVC-slang	5,0 x 1,5. L=2500 mm. Mellan spolarpump och torkare
	KT-65669020	1 st	Genomförning, spolare	
36	KT-790694	1 st	Torkarblad	Bak. L=800mm
37	KT-240000	1 st	Torkarmotor, 24V	Bakruta, se <i>Belysning och torkarmotorer</i> , sida 211
38	K6133	8 st	Låsmutter	Nyloc M6 FZB
39	K6150	8 st	Bricka	BRB M6 FZB
40	KT-186307	2 st	Kabelgenomföring	
41	T50462	1 st	Blinkersarm Par U.Glödlampa	
42	09-267180	4 st	Flänsskruv	M6SFT 6x20 8.8 FZB

Klimatanläggning ECC-sats

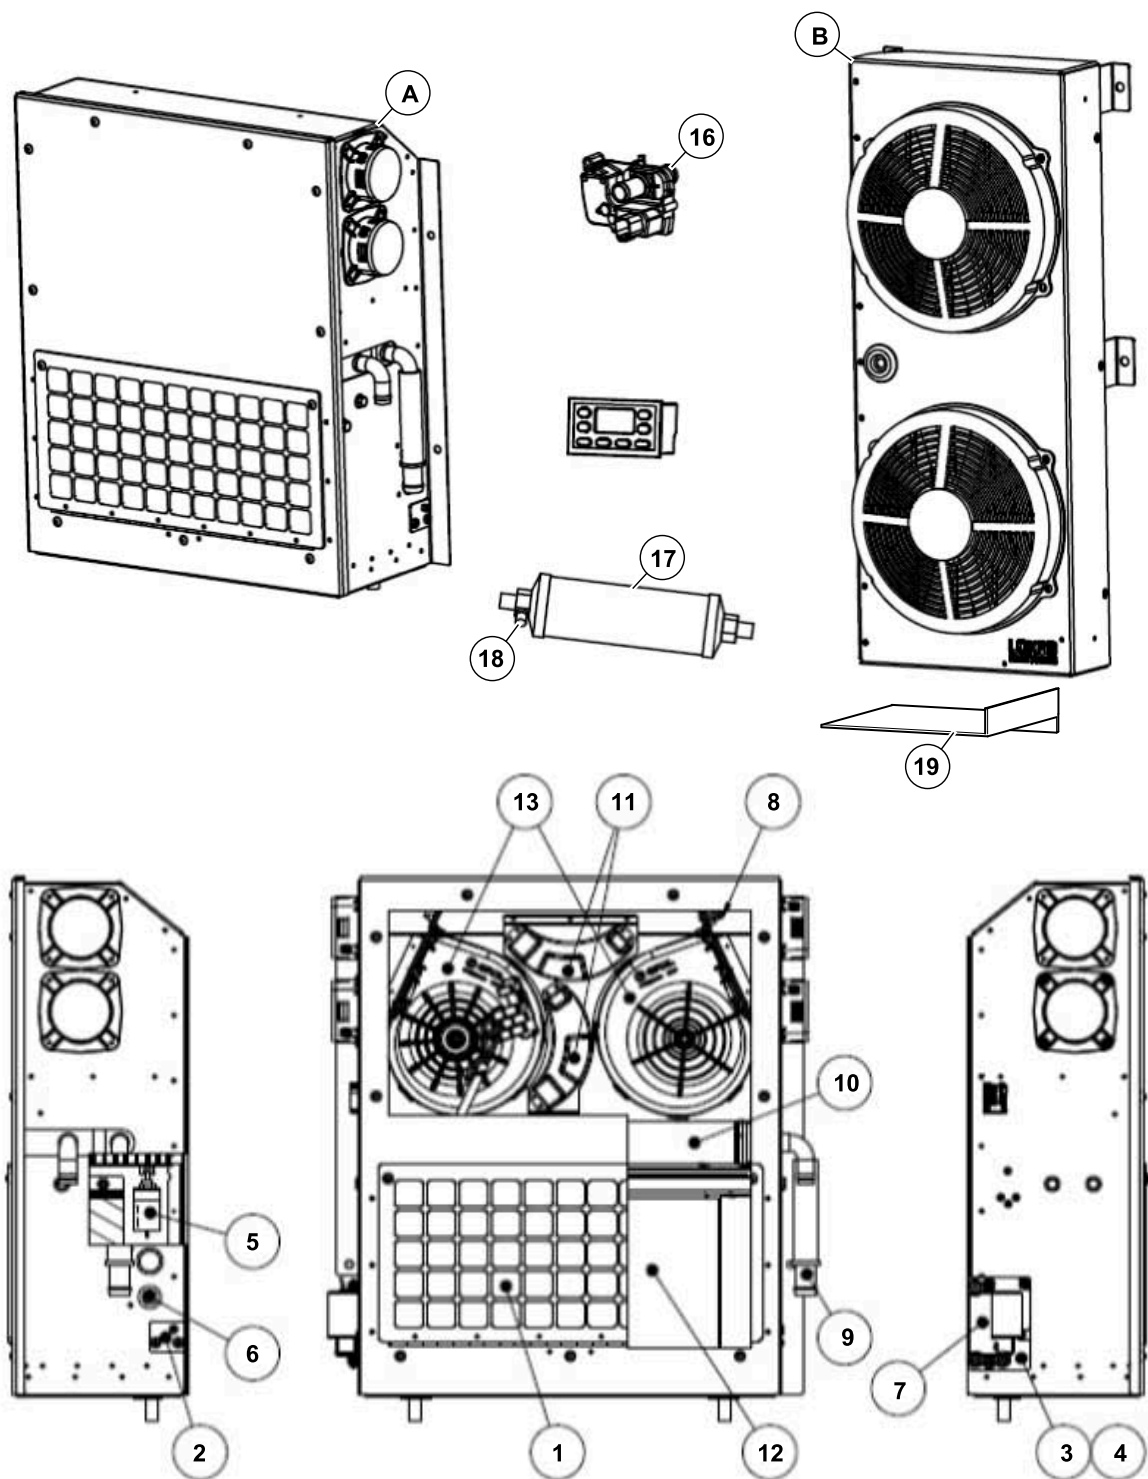


000039

Klimatanläggning ECC-sats

Pos	Art.	Antal	Benämning	Kommentarer
A	KT-240043	1 st	HVAC-enhet	24V
	KT-8002520		Hylsblock	9-pol
	KT-8002163		Hylsa	0,5-1,0 mm ²
	KT-791233	1 st	Elkablage ECC-panel	
	KT-5001488		Tillbehörssats,AC	Black Bruin
	KT-5001508		Tillbehörssats,AC	Poclaine
	KT-790775	2 st	Y-Rör defr.slang	
	KT-790712	1 st	Sensor	Ute
	KT-790779	2 st	Sensor	Inne
	KT-790780	1 st	Vattenventil, steglös	
	KT-791491	1 st	Styrenhet ECC	Ersätter KT-791313
	KT-240038	2 st	Fläkt, luft, värmepaket	24V
	KT-790037		O-ring	5/8" #6 R134a 10-pack
	KT-790038		O-ring	3/4" #8 R134a 10-pack
	KT-790039		O-ring	7/8" R12 och R134a 10-pack
	KT-765020		AC-Kompressor	
	KT-7003416		Adapter PAD-3/4-16UNF MIO fz	Stora
	KT-7003426		O-ring HNBR 25,0x2,0	Stora
	KT-7003417		Adapter PAD-7/8-14UNF MIO fz	Lilla
	KT-7003427		O-ring HNBR 19,0x2,0	Lilla
B	KT-240039	1 st	Kondensor AC	Komplett, 24V
-	KT-240040	1 st	Fläkt kondensor	24V
-	KT-790042	1 st	Kondensatorelement	596x191x48
1	KT-791335	1 st	Grovfilter	
2		1 st	Spjällplåtsinfästning	
3		1 st	Servicelucka	Komplett
4		1 st	Spjällplåt	Komplett
5	KT-791385	1 st	Termostat justerbar	
6	KT-790069	1 st	Expansionsventil	1,5 ton typ block
7	KT-8003348	1 st	Ombyggnadssats spjällmotor	
-	KT-8003335	1 st	Spjällmotor värmepaket	
-	KT-8003336		Kontaktdon spjällmotor	7-pol
-	KT-8003337		Hylsa	0,5-1,25mm
8	KT-790779	2 st	Sensor inne	Inne
9	KT-8002478	2 st	Skarvrör, plast	D=16-19mm, L=60
10	KT-790769	1 st	Värmeelement	


Klimatanläggning ECC-sats

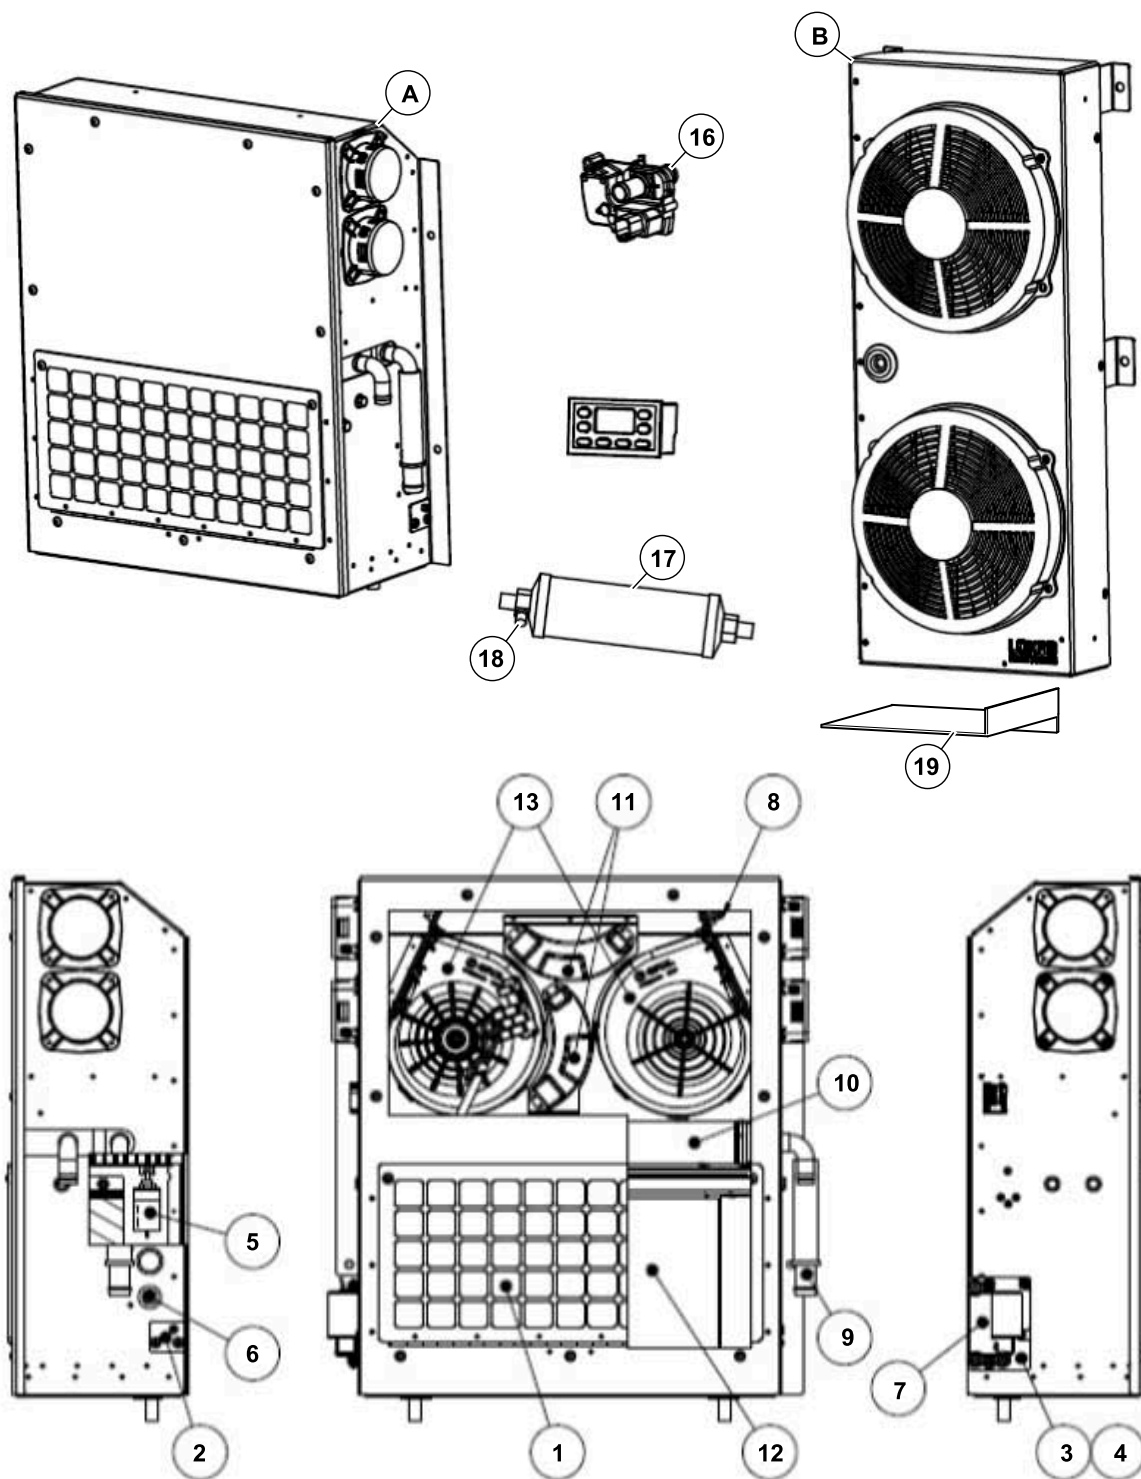

000039

Klimatanläggning ECC-sats

Pos	Art.	Antal	Benämning	Kommentarer
11	KT-240037	2 st	Fläktregulator ECC	Komplett, 24V
12	KT-791386	1 st	Kylelement HVAC-enhet	
13	KT-240038	2 st	Fläkt, luft, värmepaket	24V
14		1 st	Elkablage	12V. Ej i bild
15		2 st	Elkablage fläkt	Ej i bild
16	KT-790780	1 st	Vattenventil, steglös	
17	KT-790832	1 st	Torkfilter AC, Liggande	
18	KT-790046	1 st	Tryckvakt	Hög/låg 28-2,0 bar
19	TE-700984	1 st	Skydd AC-kondensor	Undre

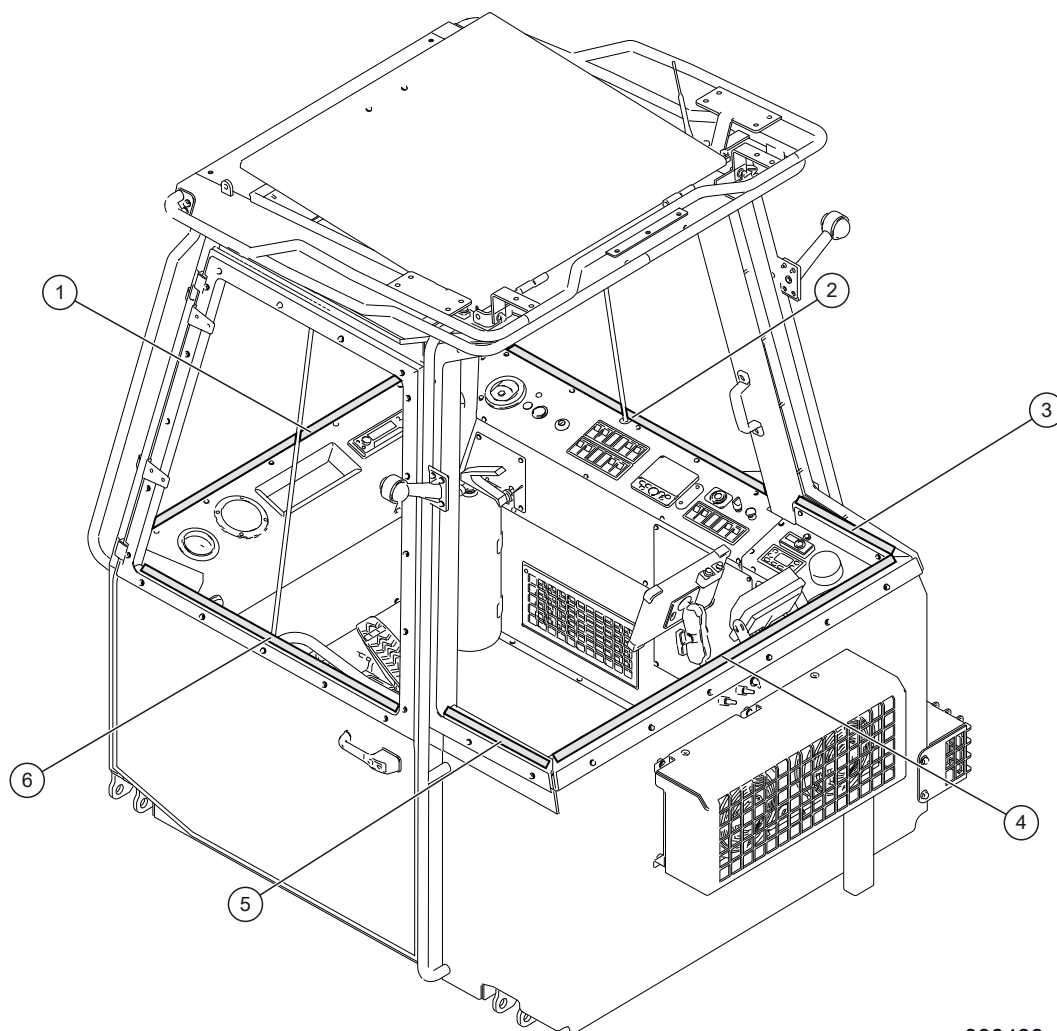

000439

Solskyddsgardiner

Pos	Art.	Antal	Benämning	Kommentarer
	KT-790881		Solskyddsgardiner	Sats
1	KT-790881-1		Solskyddsgardin	Ruta 1
	KT-790881-10		Monteringsbeslag	Komplett. Ruta 1
2	KT-790881-2		Solskyddsgardin	Ruta 2
	KT-790881-20		Monteringsbeslag	Komplett. Ruta 2
3	KT-790881-3		Solskyddsgardin	Ruta 3
	KT-790881-30		Monteringsbeslag	Komplett. Ruta 3
4	KT-790881-4		Solskyddsgardin	Ruta 4
	KT-790881-40		Monteringsbeslag	Komplett. Ruta 4
5	KT-790881-5		Solskyddsgardin	Ruta 5
	KT-790881-50		Monteringsbeslag	Komplett. Ruta 5
6	KT-790881-6		Solskyddsgardin	Ruta 6
	KT-790881-60		Monteringsbeslag	Komplett. Ruta 6



8 STOL

Seat features

BeGe 3130L C2 Airvent




- Air suspended
- XSS foam in seat and backrest cushion with extra side support
- Manual air system (Push-Pull)
- Stepless adjustable shock absorbers
- 640mm backrest
- Sliderails for forestry & construction use 140 mm
- Adjustable seat cushion 94mm
- Stepless tilt adjustment for seat cushion -4° to +12° (Air operated 30-series)
- Air operated lumbar support, side support (Standard for 30-series)
- 2-point belt
- Weight independent height adjustment 100mm
- Built in 12V compressor (Only 31-series)
- Electrical heating
- Airvent (Active ventilation in seat and backrest)
- Night fall

BeGe 7130L C2




- Air suspended
- Weight independent height adjustment 80mm
- Stepless tilt adjustment for seat cushion 8°
- 3" 2-point belt
- 640mm backrest
- Manual air system (Push-Pull)
- Built in 12V compressor
- XSS foam in seat and backrest cushion with extra side support (Only 640mm rygg)
- Quick release backrest adjustment
- Electrical heating
- Night fall

Seat 3130L C2 (54618397)

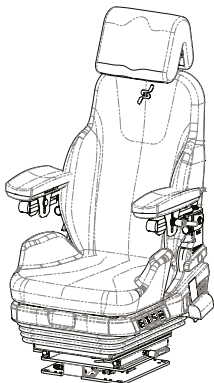


- Seat
- Seat brackets
- Armrests
- Turntable
- Slide rails
- Comfort neckrest
- 2P belt


Seat 7130L C2 (54618473)

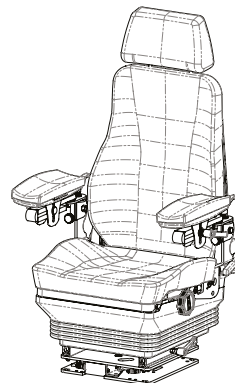


- Seat
- Seat brackets
- Armrests
- Turntable
- Slide rails
- Std neckrest
- 2P belt

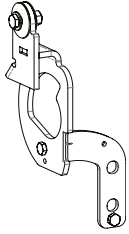


Seat bracket BeGe 3000
800702 LH
800703 RH

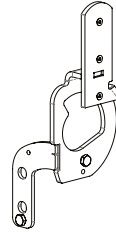


Seat bracket BeGe
800730 RH
800731 LH

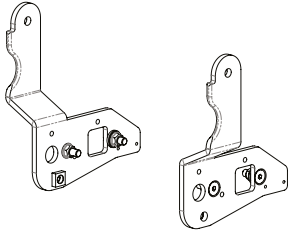


Seat bracket Kserie BeGe 7000/9000 TJ LH+RH
800101

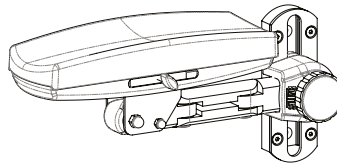

Armrests
800170 Armflex E 80 LH
800171 Armflex E 80 RH

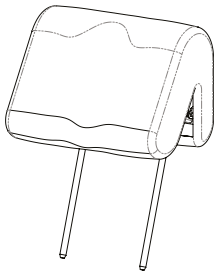


Head rest
42020203-1

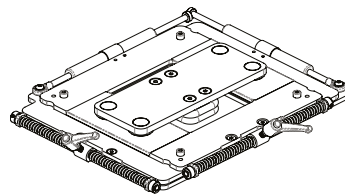


Isolator 4-way
14020310


*Optional

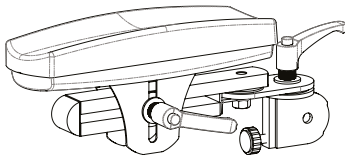

Armrest
800113 Armrest K/4/25 LH
800114 Armrest K/4/25 RH

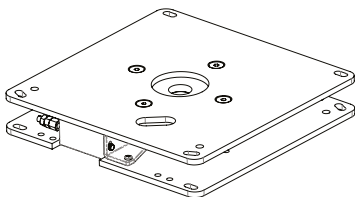


Turntable EV97
13030877

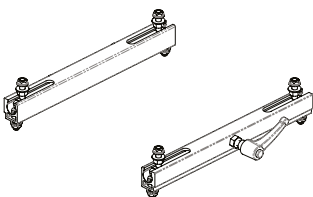

Slides 280 mm (for 7130-seat only)
22020202

9 ELSYSTEM

Strömställare mm. invändigt i hytt

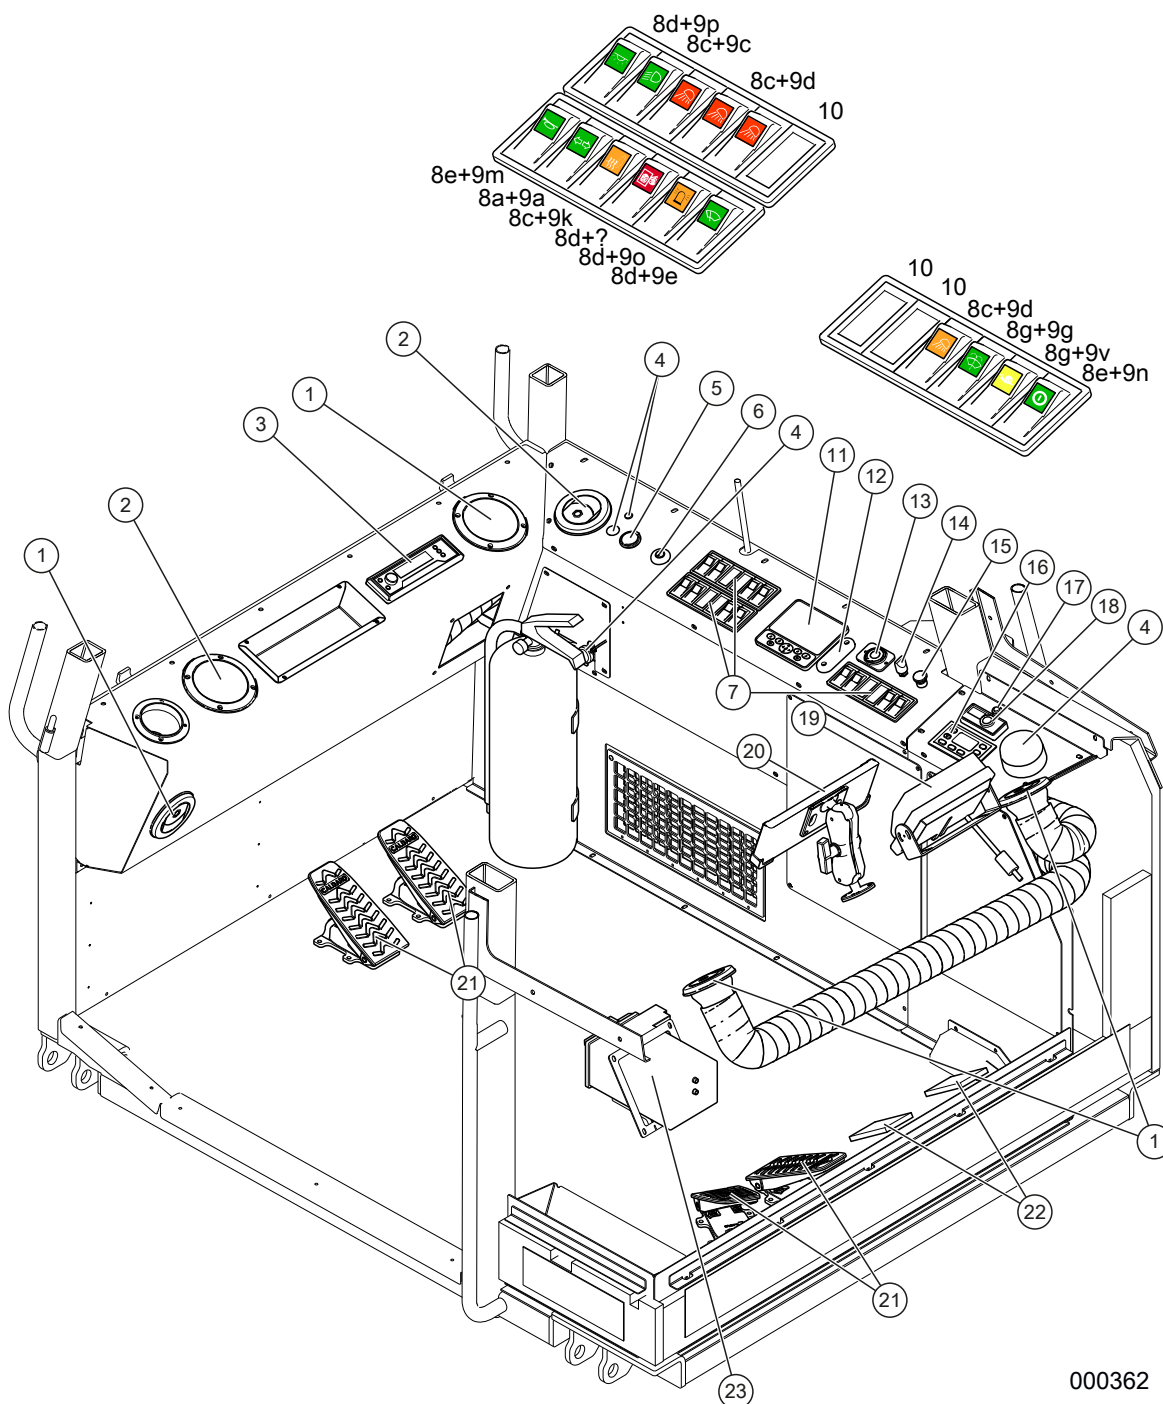


000362

Strömställare mm. invändigt i hytt

Pos	Art.	Antal	Benämning	Kommentarer
				T.o.m. maskin T23-026. Ej T23-016.
1	KT-790708	5 st	Luftmunstycke	
2	KT-791194	2 st	Högtalare	
3	KT-791097	1 st	DAB-radio	12V. BT,USB,SD-läsare
4	KT-791310	1 s	Släcksystem Fogmaker	
5	KT-791264	1 st	Uttag	12V, infällt
6	KT-790863	1 st	Startlås CAT	
-	KT-790863-1	1 st	Nyckel Startlås CAT	
7	T4299181	3 st	Brytarpanel	
	T51079		Glödlampa Strömställare	
	T51078		Lamphållare Strömställare	
8a	T50153		Strömställare 146	
b	KT-890049		Strömställare 020	
c	T4299185		Strömställare, 001	
d	KT-890049		Strömställare 020	
e	T50125		Strömställare 007	
f	T50330		Strömställare 112	
g	T50545		Strömställare 226	Maskin med hjul
	KT-890049		Strömställare tvåläges 020	Maskin med band
9a	T50128		Symbol	Blinkers
b	T4299189		Symbol	Helljus
c	T4299190		Symbol	Halvljus
d	T4299191		Symbol	Arbetsbelysning
e	T50032		Symbol	Torkare
f	T4299195		Symbol	Broms
g	T50033		Symbol	Torkare/Spolare
h	KT-791043		Symbol	Snigel
l	KT-890135		Symbol	Diffspärr
j	T50557		Symbol	Returoljefilter
k	T50550		Synbol	Stolsvärme
l	T50366		Symbol	Röd
m	T50127		Symbol	Signal
n	KT-790862		Symbol	OFF/ON
o	KT-790785		Symbol	Roterande varningsljus
p	KT-791272		Symbol	Innerbelysning
10	T50237		Blindlock	

Strömställare mm. invändigt i hytt

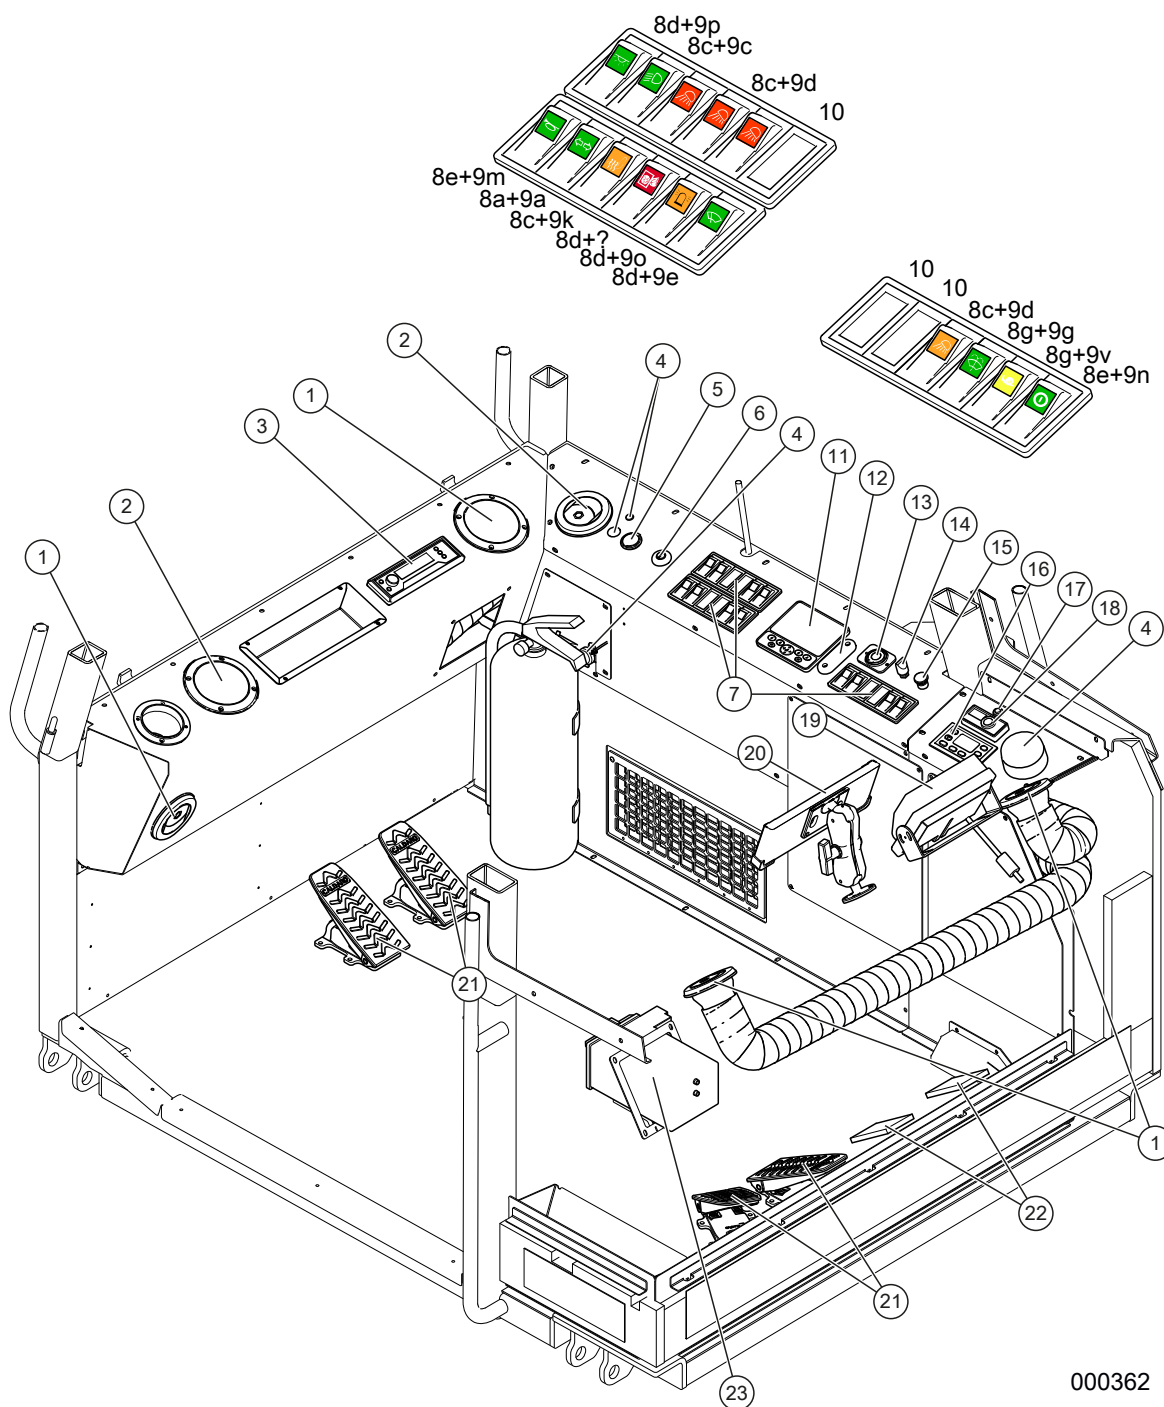


000362

Strömställare mm. invändigt i hytt

Pos	Art.	Antal	Benämning	Kommentarer
11	KT-791203	1 st	Display	Plus 1
-	KT-791203-1	1 st	Fäste	
-	KT-791203-2	1 st	Kabel	
12	KT-4690135	1 st	LED-lampa	Röd
13	KT-790948	1 st	USB-dosa	Dubbel
14	KT-790595	1 st	Potentiometer	
15	KT-790879	1 st	Nödstoppsdon, CAT	
16	KT-791313	1 st	ECC-styrenhet	Universal plus Serie4
17	KT-791362	1 st	Tryckknapp	Easy start Web TP7.1
	KT-791363	1 st	Tryckknapp	Easy start GSM
18	KT-240008	1 st	Eberspächer Styrenhet	
19	KT-791116	1 st	Kamerapaket	7" HD
-	KT-791116-1	1 st	Monitor	7" HD
-	KT-791116-2		Backkamera	HD
-	KT-791116-3		Kabel backkamera	L=3000 mm
-	KT-791116-4		Kabel backkamera	L=5000 mm
-	KT-791116-5		Kabel backkamera	L=10000 mm
-	KT-791116-6		Kabel backkamera	L=15000 mm
20	KT-785179	1 st	Logmax 510 Display	
21	KT-791062	4 st	Fotpedal Caldaro	Inkl. 1m kabel DTM
22	T50549	2 st	Fotströmställare midjelås	
23	KT-240009	1 st	Matlådevärmare	24V

Strömställare mm. invändigt i hytt

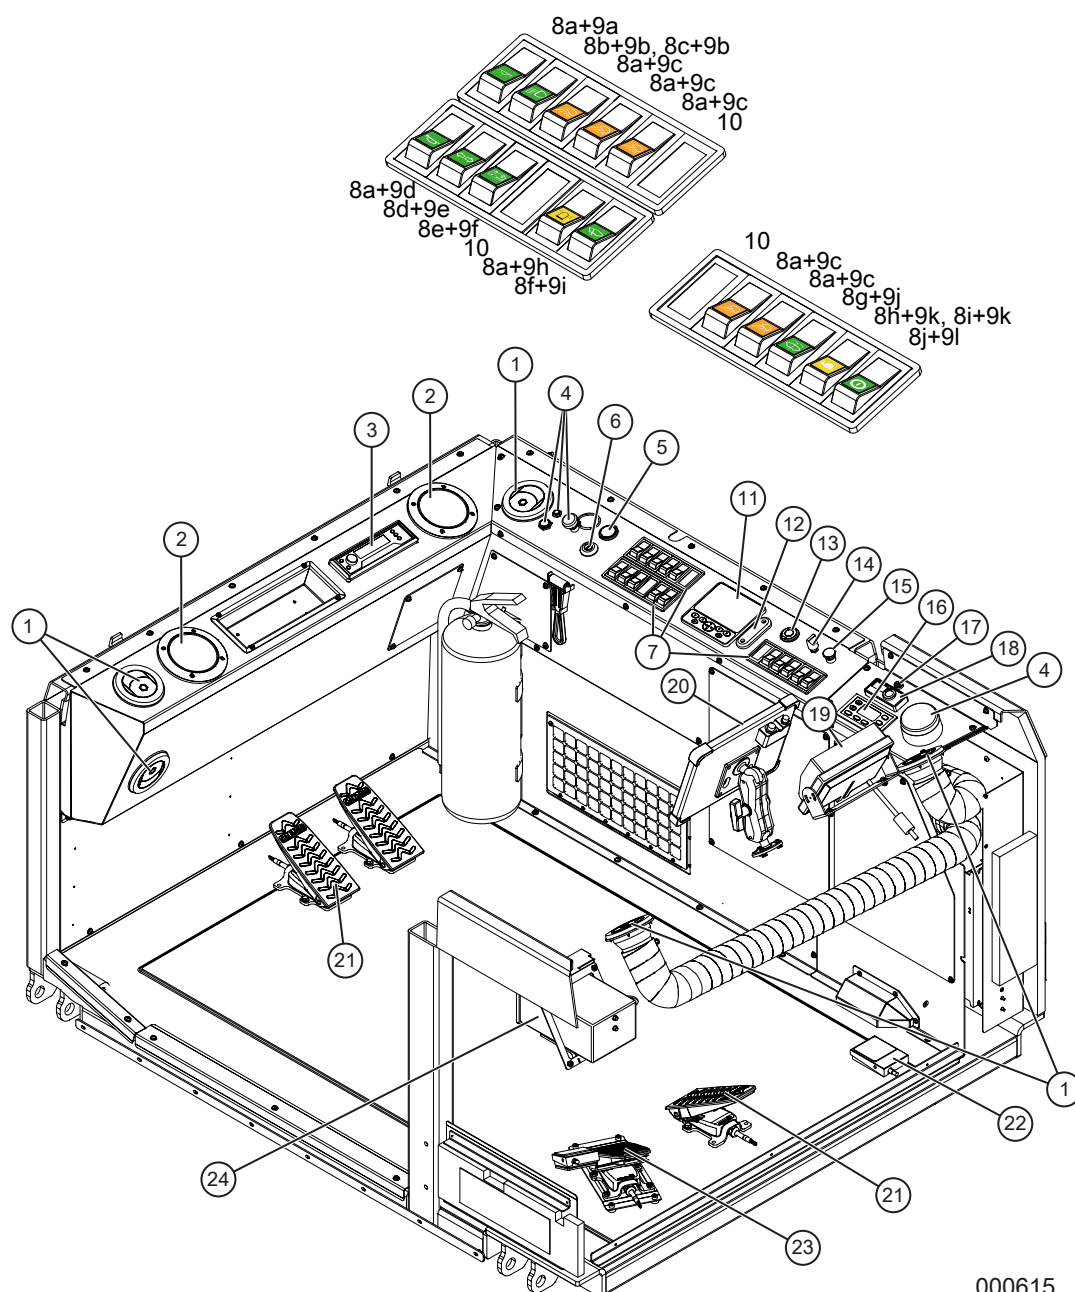


000615

Strömställare mm. invändigt i hytt

Pos	Art.	Antal	Benämning	Kommentarer
				Fr.o.m. maskin T23-027. Även T23-016. .
1	KT-790708	5 st	Luftmunstycke	
2	KT-791194	2 st	Högtalare	
3	KT-791439	1 st	DAB-radio	24V. DAB/USB/BT/AUX
4	KT-791310	1 s	Släcksystem Fogmaker	
5	KT-791443	1 st	Uttag	24V, infällt
6	KT-790863	1 st	Startlås	
-	KT-790863-1	1 st	Nyckel	
7	T4299181	3 st	Brytarpanel	
	T51079		Glödlampa strömställare	
	T51078		Lamphållare strömställare	
8a	T4299185-1		Strömställare 000	
b	T4299186		Strömställare 026	H4
c	T50545		Strömställare 226	H7
d	T50153		Strömställare 146	
e	KT-791448		Strömställare 181	
f	KT-890049-1		Strömställare 019	
g	T50330		Strömställare 012	
h	T50153		Strömställare 146	Maskin med hjul
i	T4299185-1		Strömställare 000	Maskin med band
j	KT-791060		Strömställare 127	
9a	KT-791272		Symbol	Innerbelysning
b	T4299190		Symbol	Halvljus
c	T4299191		Symbol	Arbetsbelysning
d	T50127		Symbol	Signal
e	T50128		Symbol	Blinkers
b	T4299189		Symbol	Helljus
c	T4299190		Symbol	Halvljus
d	T4299191		Symbol	Arbetsbelysning
e	T50032		Symbol	Torkare
f	TE-703541		Symbol	Huvudströmbrytare
g	T50550		Symbol	Stolvärme (visas ej i bild)
h	KT-790785		Symbol	Roterande varningsljus
i	T50032		Symbol	Torkare
j	T50033		Symbol	Torkare/Spolare
k	KT-890135		Symbol	Snigel

Strömställare mm. invändigt i hytt

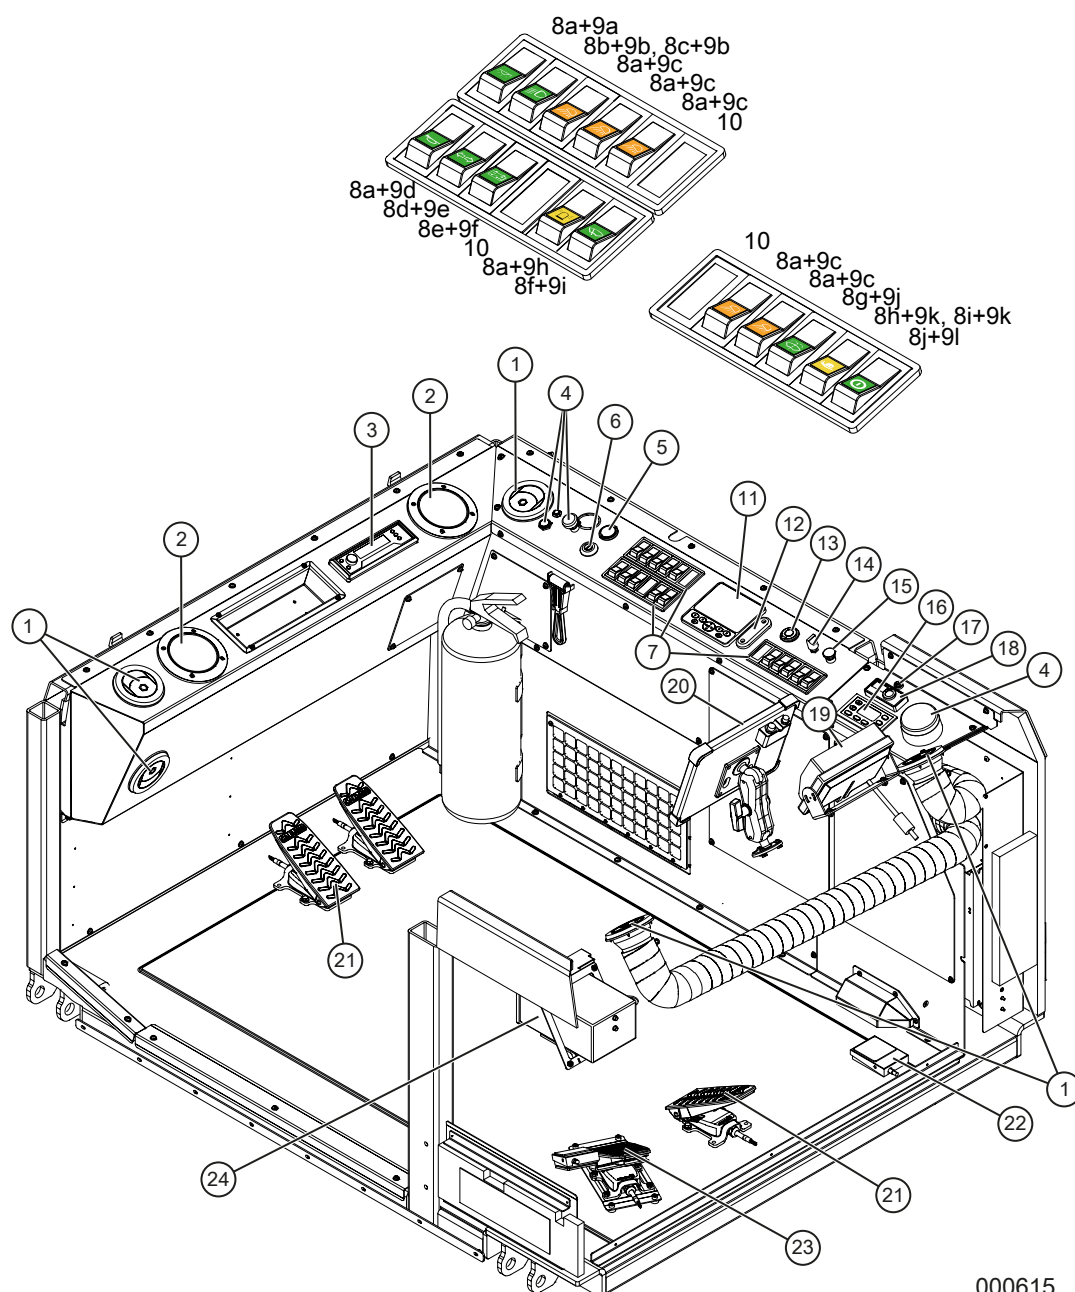


000615

Strömställare mm. invändigt i hytt

Pos	Art.	Antal	Benämning	Kommentarer
I	KT-790862		Symbol	OFF/ON
10	T50237		Blindlock	
11	KT-791203	1 st	Display	Plus 1
-	KT-791203-1	1 st	Fäste	
-	KT-791203-2	1 st	Kabel	
12	KT-4690135	1 st	LED-lampa	Röd
13	KT-791438	1 st	Ladduttag	USB-C/USB-A
14	KT-790595	1 st	Potentiometer	
15	KT-790879	1 st	Nödstoppsdon	
16	KT-791313	1 st	ECC-styrenhet	Universal plus Serie4
17	KT-791362	1 st	Tryckknapp	Easy start Web TP7.1
	KT-791363	1 st	Tryckknapp	Easy start GSM
18	KT-240008	1 st	Eberspächer Styrenhet	
19	KT-791116	1 st	Kamerapaket	7" HD
-	KT-791116-1	1 st	Monitor	7" HD
-	KT-791116-2		Backkamera	HD
-	KT-79111-3		Kabel backkamera	L=3000 mm
-	KT-791116-4		Kabel backkamera	L=5000 mm
-	KT-791116-5		Kabel backkamera	L=10000 mm
-	KT-791116-6		Kabel backkamera	L=15000 mm
20	KT-785179	1 st	Logmax 510 Display	
21	KT-791062	3 st	Fotpedal Caldaro	Inkl. 1m kabel DTM
22	T50549	1 st	Fotströmställare midjelås	
23		1 st	Gaspedal, flyttbar	Se <i>Gaspedal</i> , flyttbar, sida 197.
24	KT-240009	1 st	Matlådevärmare	24V

Gaspedal, flyttbar

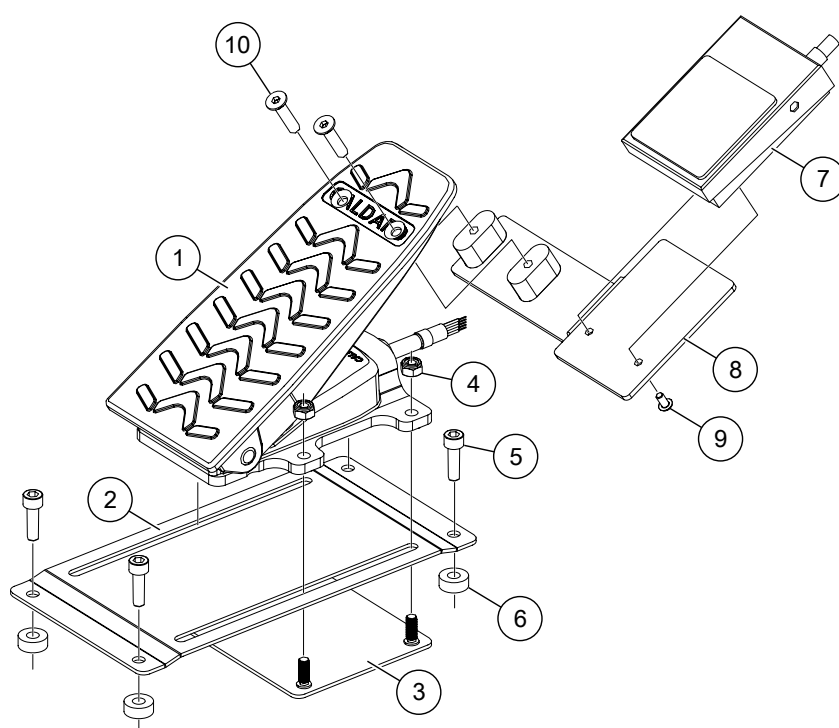


000570

Gaspedal, flyttbar

Pos	Art.	Antal	Benämning	Kommentarer
1	KT-791062	1 st	Pedal	Bearbetas (borras/försänks)
2	TE-702798	1 st	Överdel flyttbart gaspedalfäste	
3	TE-702797	1 st	Underdel flyttbart gaspedalfäste	
4	K6133	4 s	Låsmutter	M6M 6 Locking
5	K6062-3	4 st	Insexskruv	MC6S 6x20 8.8 FZB
6	TE-702866	4 st	Distans	T=6mm
7	T50549	1 st	Fotströmställare	Midjelås
8	TE-703066	1 st	Fästkonsol	
9	K6078-28	2 st	Skruv	MK6S 4 x 8 10.9 FZB
10	K6085-0012	2 st	Skruv	MF6S 6x25 10.9 FZB



Spakpalett, vänster

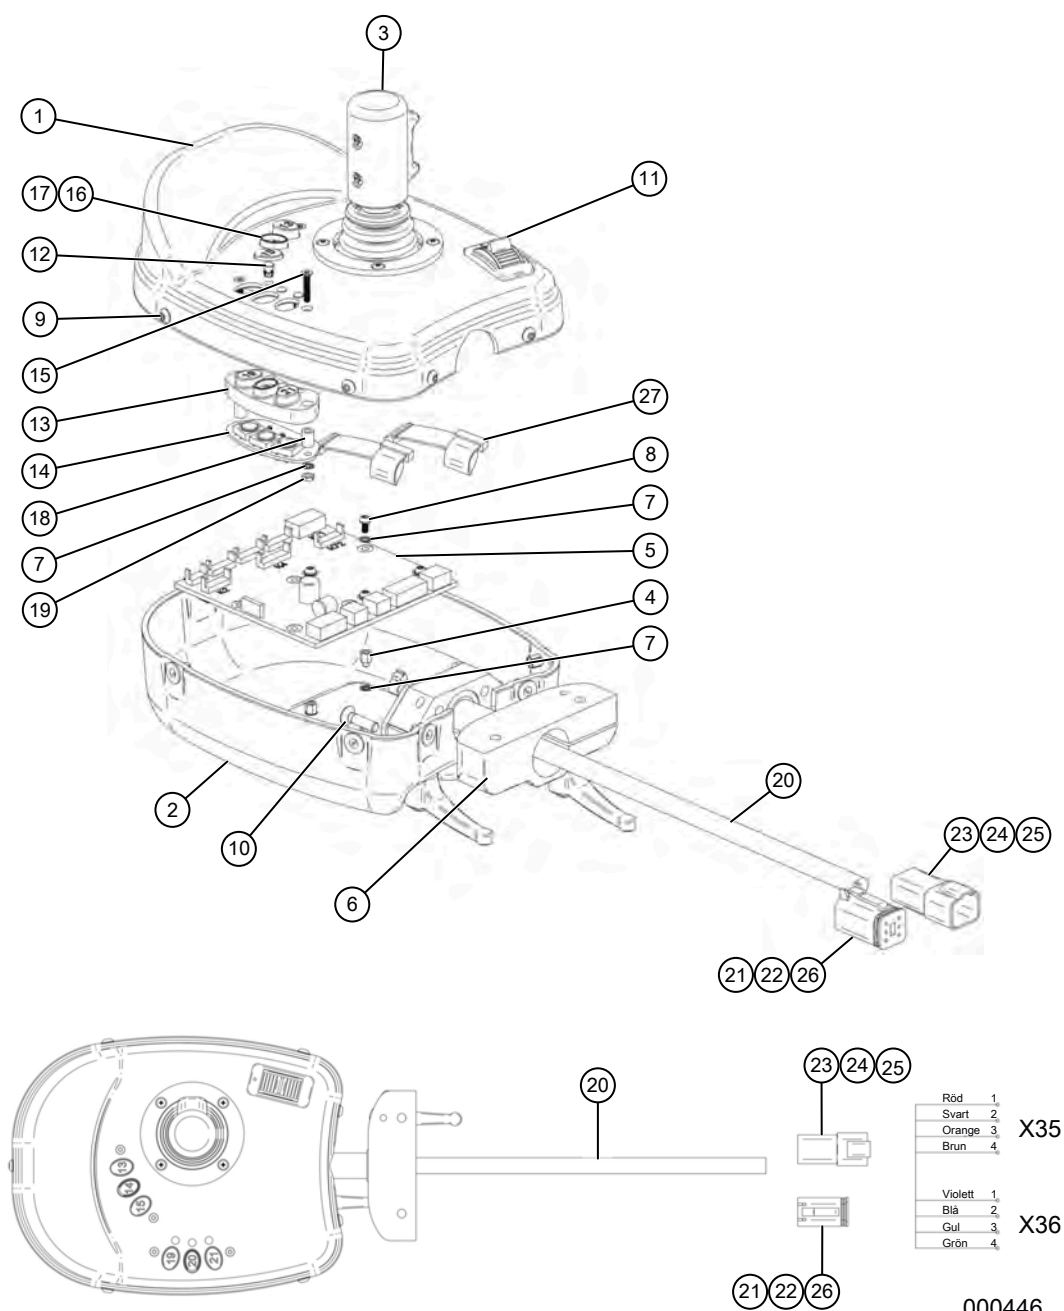

Spakpalett, vänster

Pos	Art.	Antal	Benämning	Kommentarer
	KT-791270		Skotarspak EP2016, Vänster	
1		1 st	EP2016 Kåpa övre vä Terri	
2		1 st	EP2016 Kåpa nedre vä kmpl 2 LK	
3	KT-S4114	1 st	Minispak 3-axlig Otto JHM X-inv	
-	KT-S8567	1 st	Damask Otto JHM std	
4		4 pc	Distans 5 mm (gänga avklipp till 3mm)	
5		1 st	EP2006 Kretskort kmpl CanBus std v2	
6	KT-790954	1 st	Fäste Armstöd Vänster	
7		12 st	Bricka tagg LB-AZ M3 Fzb	
8		4 st	Skruv MRT M3x6 fzb	
9		7 st	Skruv K6S4x8	
10		2 st	Skruv MF6S 5x20	
11	KT-S6960	1 st	Roller Otto HTW Friction kmpl	
12		3 st	Lins Gul diameter 4,3 för LED diameter 3	
13	KT-S5427-5	1 st	EP2006 Silikon 3-knappars Vä	
14	KT-S6885	1 st	EP2006 Kretskort kmpl.3 knappar	
15		4 st	MFT M3x16 A4 SVOX	
16	KT-S5427-2	1 st	EP2006 Silikon 3-knappars Vä	
17	KT-S6884	1 st	EP2006 Kretskort kmpl.3 knappar	
18		4 st	Distansrör diameter 6/3,4 L8	
19		4 st	Mutter M6MM3	
20		1 st	EP2016 Kabel vä Terri	
21		1 st	6 pol hylsdon	
22		1 st	Låsbricka-hylsdon	
23		1 st	4 pol stiftdon	
24		1 st	4 pol låsstift-stiftdon	
25		4 st	Deutsch stift std	
26		4 st	Deutsch hylsa std	
27		2 st	Flatkabel 10-led kmpl L250	

Spakpalett, höger

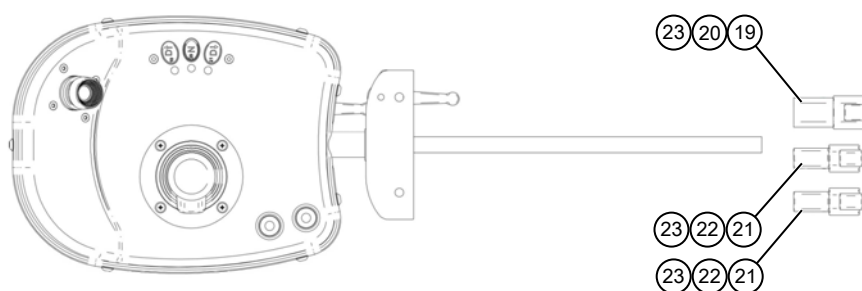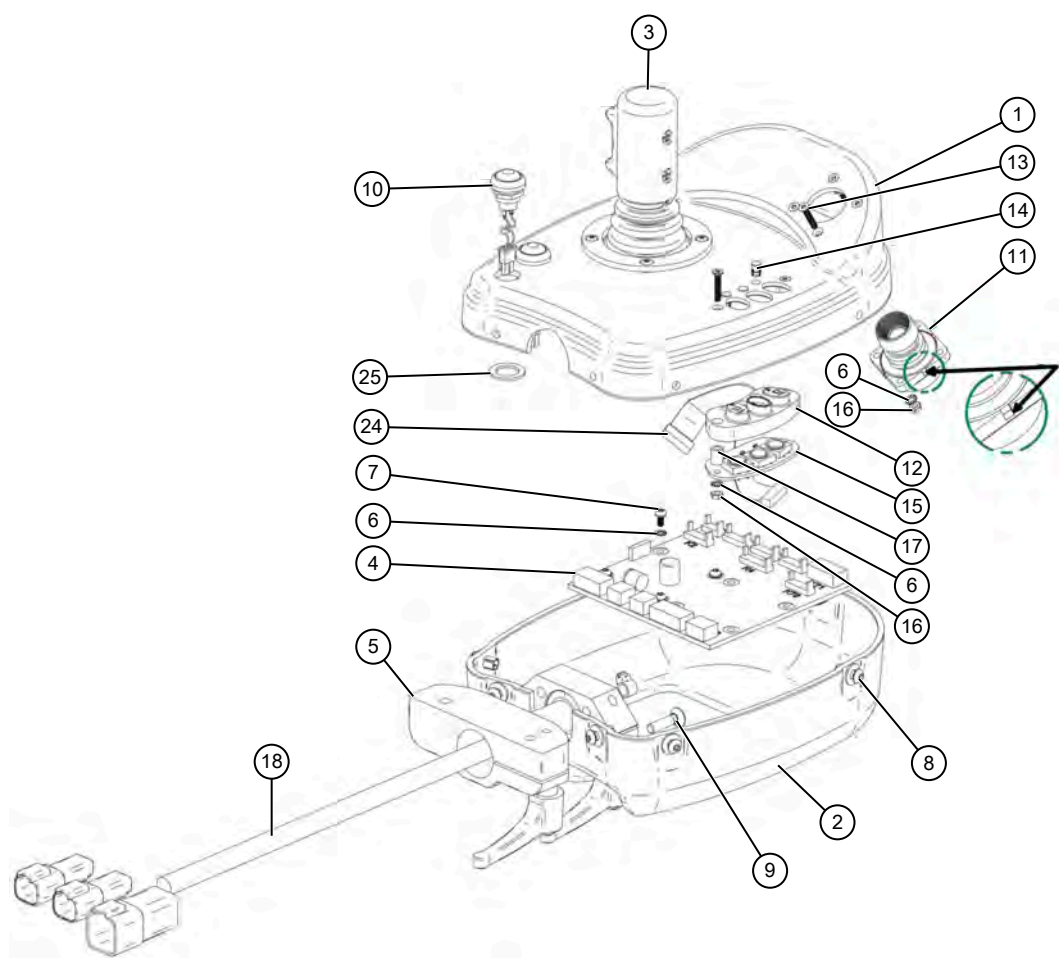

Röd	1
Svart	2
Orange	3
Brun	4

X36

Violett	1
Bla	2
Gul	3
Grön	4


XB1

XB2

000447


Spakpalett, höger

Pos	Art.	Antal	Benämning	Kommentarer
	KT-791271	Sko- tars- pak E- P2016, Höger		
1		1 st	EP2016 Kåpa övre hö Terri	
2		1 st	EP2016 Kåpa nedre hö kmpl 2LK	
3	KT-S4114	1 st	Minispak 3-axlig Otto JHM X-inv	
-	KT-S8567	1 st	Damask Otto JHM std	
4		1 st		
5	KT-790953	1 st	Fäste Armstöd Höger	
6		10 st		
7		4 st	Skruv MRT M3x6 fzb	
8		7 st	Skruv K6S4x8	
9		2 st	Skruv MF6S 5x20	
10	KT-S3250	2 st	Tryckströmställare med kabel	
11	TE-791087	1 st	Finger Joystick Excidor, Komplet	
12	KT-S5693-5	1 st	EP2006 Silikon 3-knappars Hö	
13		6 st	MFT M3x16 A4 SVOX	
14		3 st	Lins Gul diameter 4,3 för led diameter 3	
15	KT-S6885	1 st	EP2006 Kretskort kmpl.3 knappar	
16		6 st	Mutter M6MM3	
17		2 st	Distansrör diameter 6/3,4 L8	
18		1 st	EP2016 Kabel hö Terri	
19		1 st	6 pol stiftdon	
20		1 st	6 pol låsstift- stiftdon	
21		2 st	Deutsch stift std	
22		2 st	Låsstift- stiftdon	
23		8 st	EP2006	
24		1 st	Flatkabel 10-led kmpl L250	
25		2 st	Stödring 12"18"1,2	

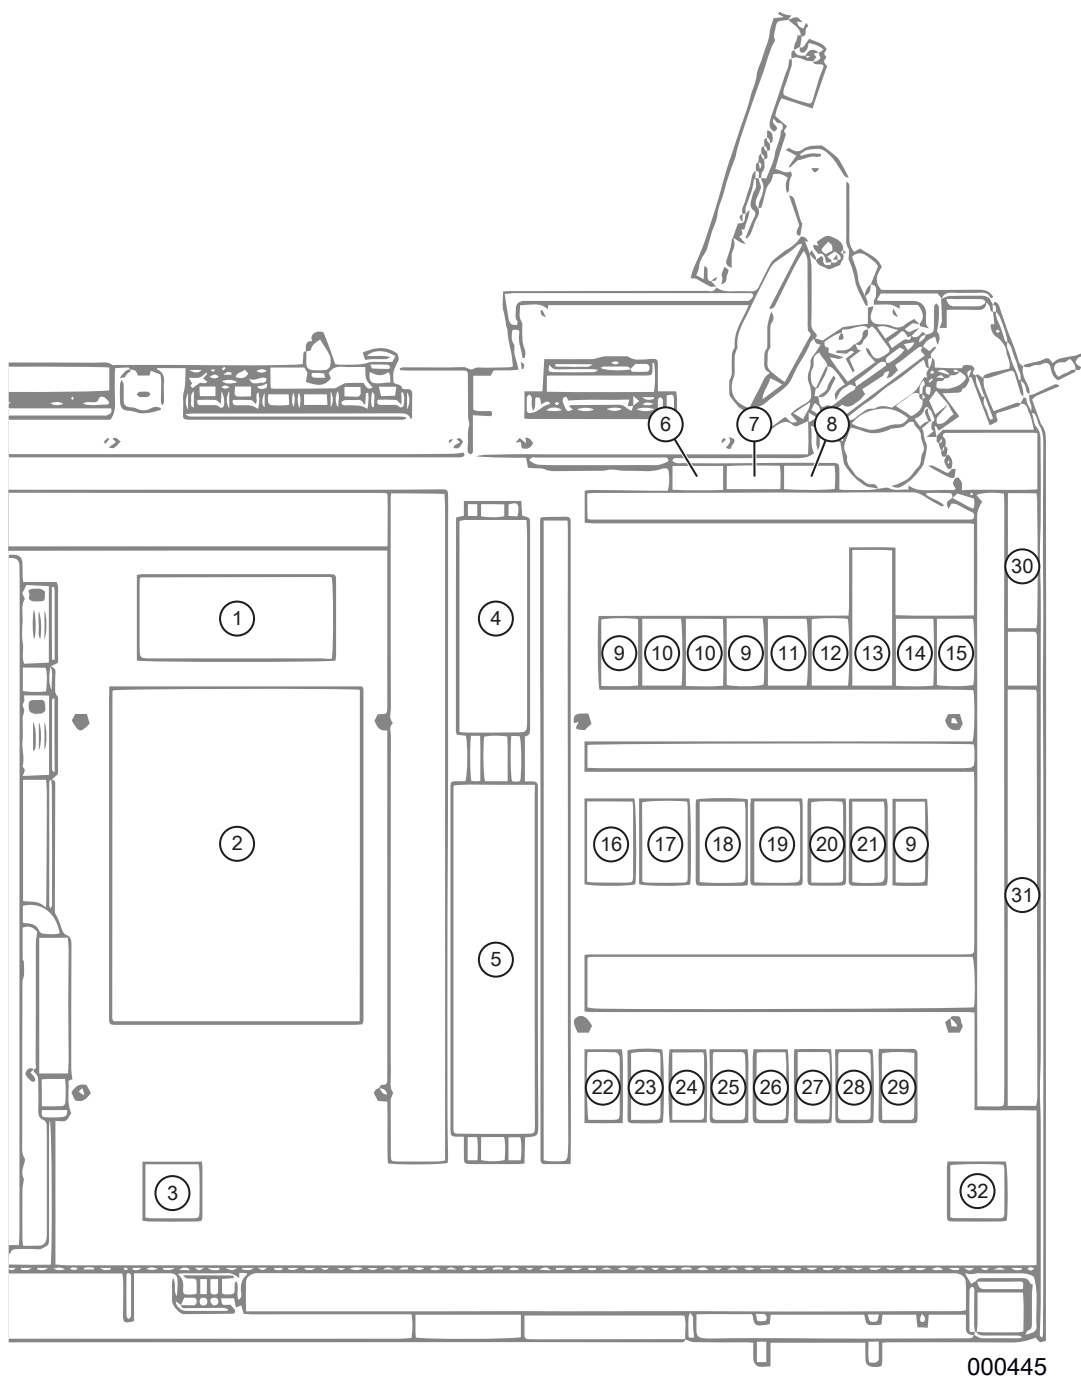


Elcentral

Pos	Art.	Antal	Benämning	Kommentarer
				T.o.m. maskin T23-026. Ej T23-016.
1	KT-791234	1 st	Omvandlare 24v till 12v	
2	KT-791204	1 st	Controller Plus 1 , XL104-0000	
3	KT-256201		Flatstiftsäkring 5A	Eberspächer
	KT-256401		Flatstiftsäkring 10A	Eberspächer
4	KT-1012751		Feed-through terminal, UK 2,5 N	
5	KT-30012572		Kopplingsplint, 0.2...6 mm ²	
	KT-256301		Flatstiftsäkring 7,5A	
	T50409		Flatstiftsäkring 2A	
	T50165		Flatstiftsäkring 3A	
	T50156		Flatstiftsäkring 15 A	
	T50041		Flatstiftsäkring 20A	
6	KT-175550		Kopplingsblock 8-pol hona	
7	KT-175550		Kopplingsblock 8-pol hona	
8	KT-175552		Kopplingsblock 6-pol hona	
9	KT-58132346	3 st	Relä med säkring	5A
10	KT-58132346	2 st	Relä med säkring	7,5A
11	KT-58132346	1 st	Relä med säkring	15A
12	KT-240027	1 st	Växrelä 5-stift 24V 20/30A	Vindrutetorkare
13	KT-240025	1 st	Blinkrelä 24V 3-ansl 10-110W	
14	KT-240027	1 st	Växrelä 5-stift 24V 20/30A	Bränslepump
15	KT-240027	1 st	Växrelä 5-stift 24V 20/30A	Eberspächer
16	KT-240027	1 st	Växrelä 5-stift 24V 20/30A	Tändning, begränsad
17	KT-240027	1 st	Växrelä 5-stift 24V 20/30A	Tändning, permanent
18	KT-240027	1 st	Växrelä 5-stift 24V 20/30A	Tändning
19	KT-240027	1 st	Växrelä 5-stift 24V 20/30A	ECU
20	KT-240027	1 st	Växrelä 5-stift 24V 20/30A	Start
21	KT-58132346	1 st	Relä med säkring	20A
22	KT-5201498060	1 st	Säkring MIDI 60A	Säkring 50–55
23	KT-5201498060	1 st	Säkring MIDI 60A	Tändning, begränsad
24	KT-5201498040	1 st	Säkring MIDI 40A	Tändning, permanent
25	KT-5201498030	1 st	Säkring MIDI 30A	Tändning
26	KT-5201498040	1 st	Säkring MIDI 40A	ECU
27	KT-5201498030	1 st	Säkring MIDI 30A	Start
28		1 st	Säkring F9xA	För extra säkring
29	KT-5201498040	1 st	Säkring MIDI 40A	ECC , säkringar F11–13 och F31

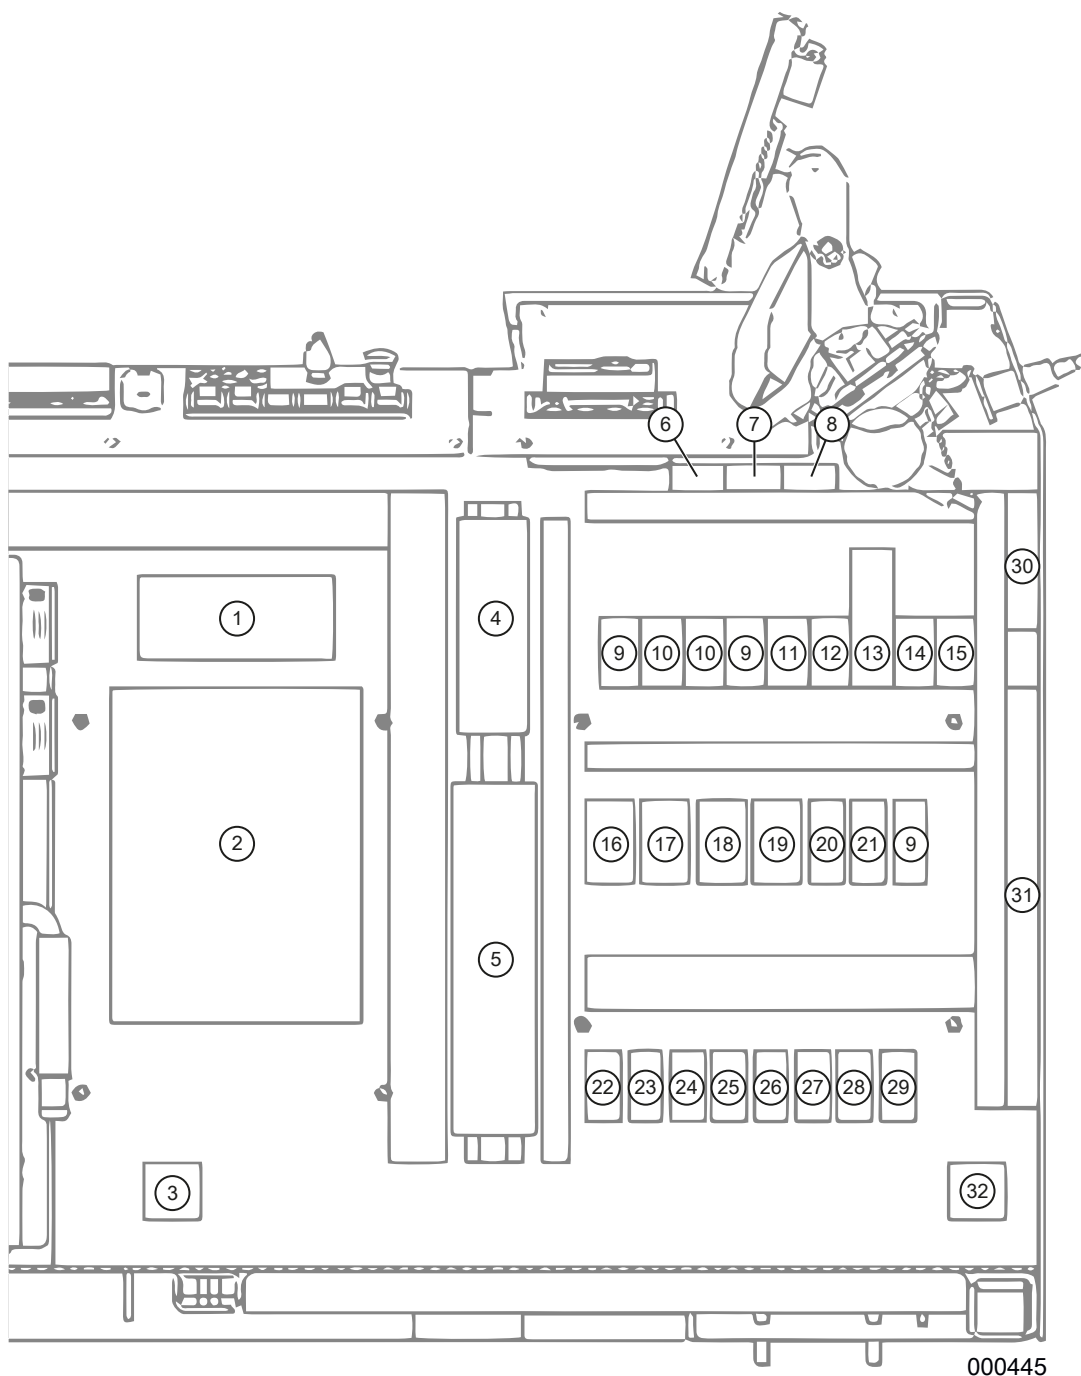

Elcentral


Pos	Art.	Antal	Benämning	Kommentarer
30			Eberspächer GSM eller WEBB	Tillval
31			LOGMAX dator	
32			Anslutning stol	

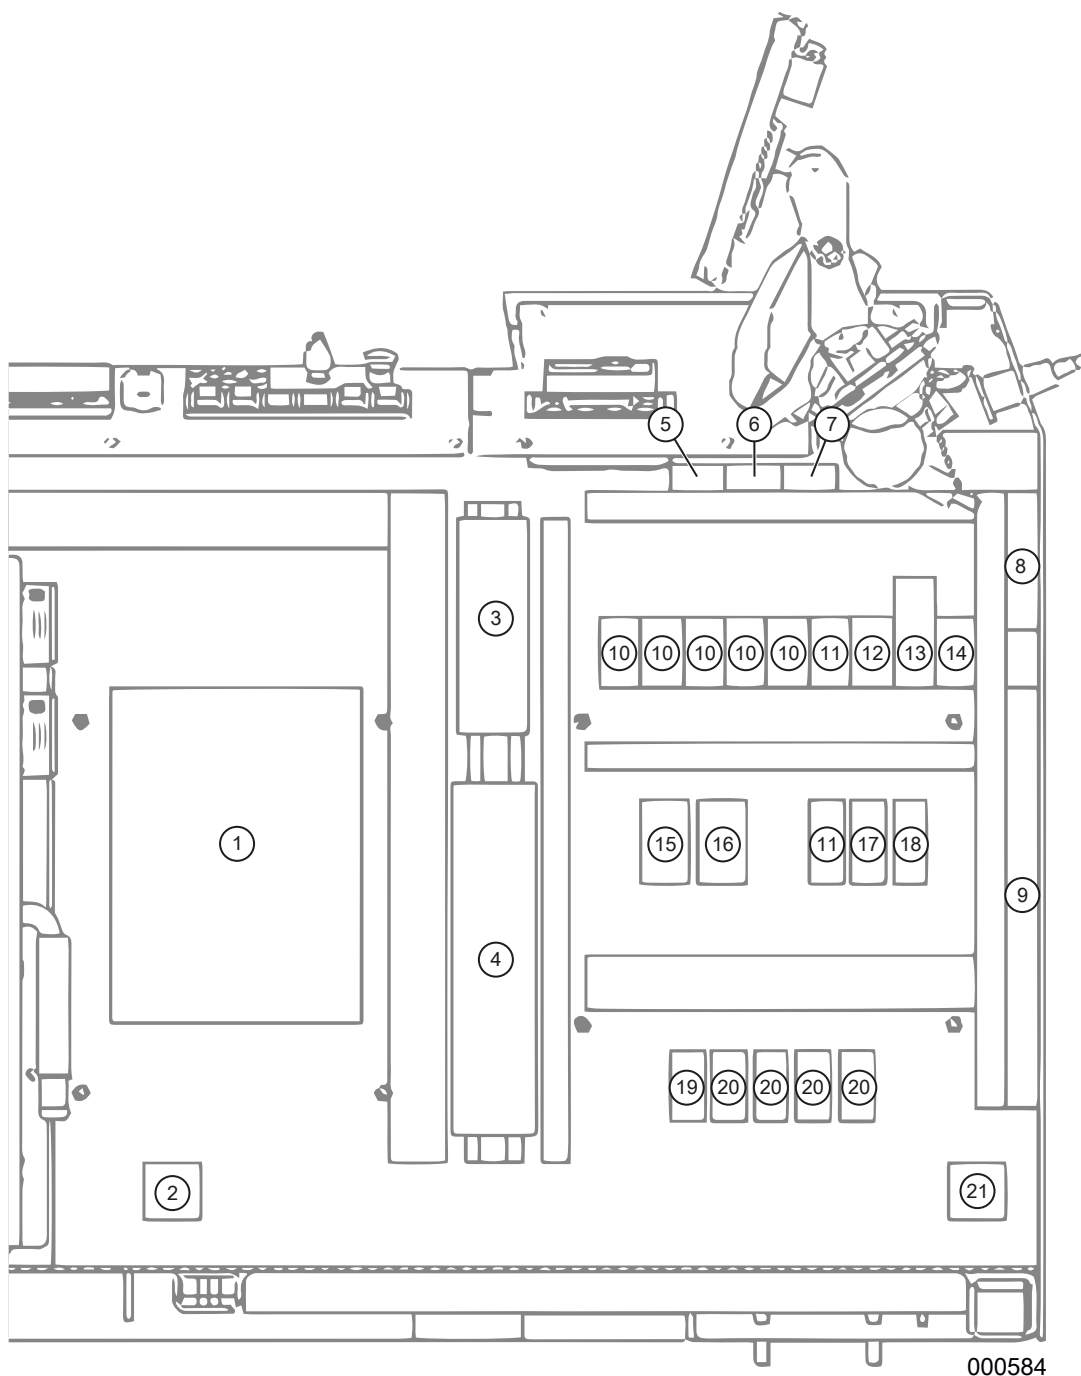

Elcentral

Pos	Art.	Antal	Benämning	Kommentarer
				Fr.o.m. maskin T23-027. Även T23-016.
1	KT-791204	1 st	Controller Plus 1	XL104-0000
2	KT-256201	1 st	Flatstiftsäkring	5A. Eberspächer
	KT-256401	1 st	Flatstiftsäkring	10A. Eberspächer
3	KT-1012751		Feed-through terminal,UK 2,5 N	
4	KT-30012572		Kopplingsplint	0.2...6 mm ²
	T50409	1 st	Flatstiftsäkring	2A
	T50165	3 st	Flatstiftsäkring	3A
	KT-256201	9 st	Flatstiftsäkring	5A
	KT-256301	4 st	Flatstiftsäkring	7,5A
	KT-256401	4 st	Flatstiftsäkring	10A
	T50156	2 st	Flatstiftsäkring	15A
	T50041	1 st	Flatstiftsäkring	20A
	KT-256701	1 st	Flatstiftsäkring	25A
5	KT-175550	1 st	Kopplingsblock	8-pol hona
6	KT-175550	1 st	Kopplingsblock	8-pol hona
7	KT-175552	1 st	Kopplingsblock	6-pol hona
8			Eberspächer GSM eller WEBB	Tillval
9			LOGMAX dator	
10	KT-240029	5 st	Relä med säkring	24V 7,5A
11	KT-240029	2 st	Relä med säkring	24V 20A
12	KT-240028	1 st	Minirelä	24V 20/30A. Vindrutetorkare
13	KT-240025	1 st	Blinkrelä	24V 10-110W
14	KT-240031	1 st	Växelrelä	24V 20A med diod. Eberspächer
15	KT-240026	1 st	HD-relä	24V 70A med diod. Tändning, begränsad
16	KT-240026	1 st	Växelrelä	24V 70A med diod.. Tändning, permanent
17	KT-240029	1 st	Relä med säkring	5A
18	KT-240031	1 st	Växelrelä	24V 20A med diod. Huvudbrytare
19	KT-5201498060	1 st	Säkring	MIDI 60A. Säkring 50-56.
20	KT-5201498040	4 st	Säkring	MIDI 40A
21			Anslutning stol	

Motorstyrningsbox


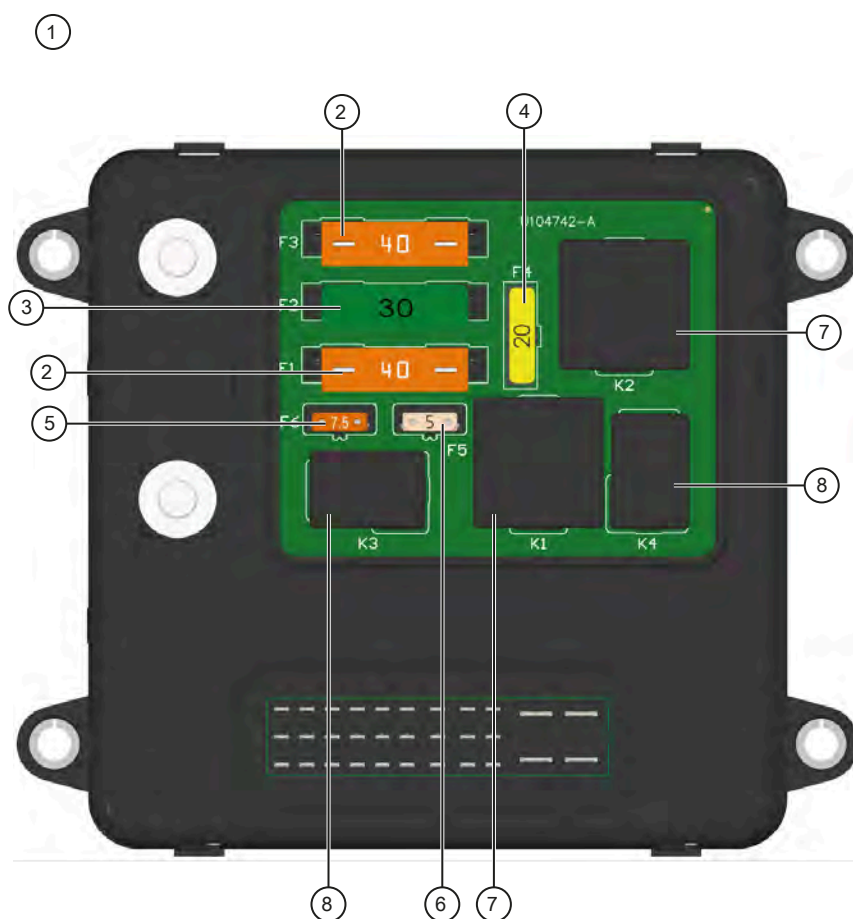


000585

Motorstyrningsbox

Pos	Art.	Antal	Benämning	Kommentarer
1	KT-703180	1 st	Motorstyrningsbox	Komplett. Fr.o.m. maskin T23-027. Även T23-016.
2	KT-5201299040	2 st	Flatstiftsäkring	Maxi 40A
3	KT-5201299030	1 st	Flatstiftsäkring	Maxi 30A
4	T50041	1 st	Flatstiftsäkring	Standard 20A
5	KT-5201297005	1 st	Flatstiftsäkring	Mini 5A
6	KT-5201297075	1 st	Flatstiftsäkring	Mini 7,5A
7	KT-791521	2 st	Relä	Mini 24V
8	KT-791522	2 st	Relä	Micro 24V

Belysning och torkarmotorer

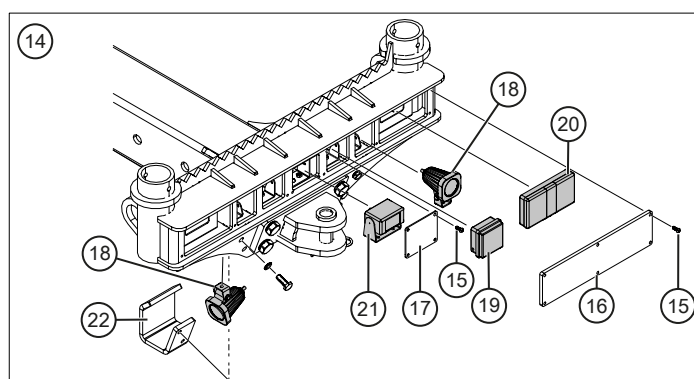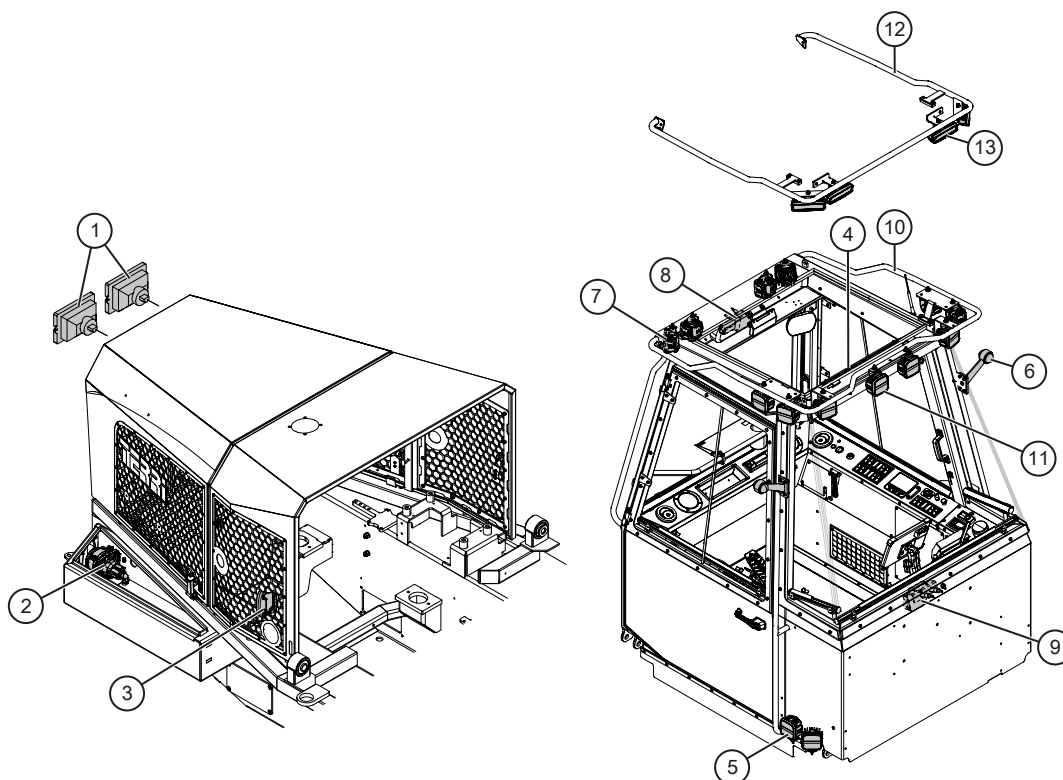


000613

Belysning och torkarmotorer

Pos	Art.	Antal	Benämning	Kommentarer
1	T50535	2 st	Strålkastare	
-	KT-240010	2 st	Glödlampa	H4 24V
2	KT-791118	2 st	Hel/halvljusstrålkastare	12/24V
-	KT-240011	2 st	Glödlampa	H7, 24V
3	KT-791103	2 st	Positionsampa	LED, vit m reflex
4	KT-240030	1 st	Innerbelysning	LED- list, Hytt
5	KT-791045		Arbetsampa	LED. GO 420, stående
6	KT-790052	2 st	Blinkersarm	Inkl. glödlampa
-	KT-790749		Blinkersglas	Orange
-	KT-240015		Glödlampa	24V/4W, BA 9s
7	KT-791045-1		Arbetsampa	LED. GO 420, hängande
8	KT-240001	1 st	Torkarmotor	24V. Framruta
9	KT-240000	1 st	Torkarmotor	24V. Bakruta
10	TE-702517		Takbåge	Hög
11	KT-791045-1		Arbetsampa	LED. GO 420, hängande. För hög takbåge.
	TE-701235		Distans	T=8 mm
12	TE-702520		Takbåge	Låg
13	KT-791237		Arbetsampa	LED. HBA 30W. För låg takbåge.
14	TE-720178		Bakbanke inkl. belysning	Komplett
15	KT-785018	20 st	Skruv	M6S 6x16 8.8 FZB. Extra utrustning, ej på skördare
16	KT-702417	2 st	Polycarbonatskiva	346x90 mm. Extra utrustning, ej på skördare
17	KT-702418	1 st	Polycarbonatskiva	98x82 mm. Extra utrustning, ej på skördare
18	KT-791117	4 st	Arbetsbelysning	LED. Extra utrustning, ej på skördare
19	KT-239802	2 st	Blixtljus	LED. Extra utrustning, ej på skördare
	TE-701920	2 st	Fäste blixtljus	Extra utrustning, ej på skördare
20	KT-791121	2 st	Baklampa	LED. Extra utrustning, ej på skördare
21	KT-791116	1 st	Kamerapaket	7" HD. Extra utrustning, ej på skördare
-	KT-791116-1	1 st	Monitor	7" HD. Extra utrustning, ej på skördare
-	KT-791116-2	1 st	Backkamera	HD. Extra utrustning, ej på skördare
-	KT-791116-3	1 st	Kabel backkamera	L=3000 mm. Extra utrustning, ej på skördare
-	KT-791116-4	1 st	Kabel backkamera	L=5000 mm. Extra utrustning, ej på skördare
-	KT-791116-5	1 st	Kabel backkamera	L=10000 mm. Extra utrustning, ej på skördare
22	TE-702412	1 st	Skydd arbetsbelysning	Höger. Extra utrustning, ej på skördare
	TE-702413	1 st	Skydd arbetsbelysning	Vänster. Extra utrustning, ej på skördare

10 GRIP

Grip med 50 mm adapter

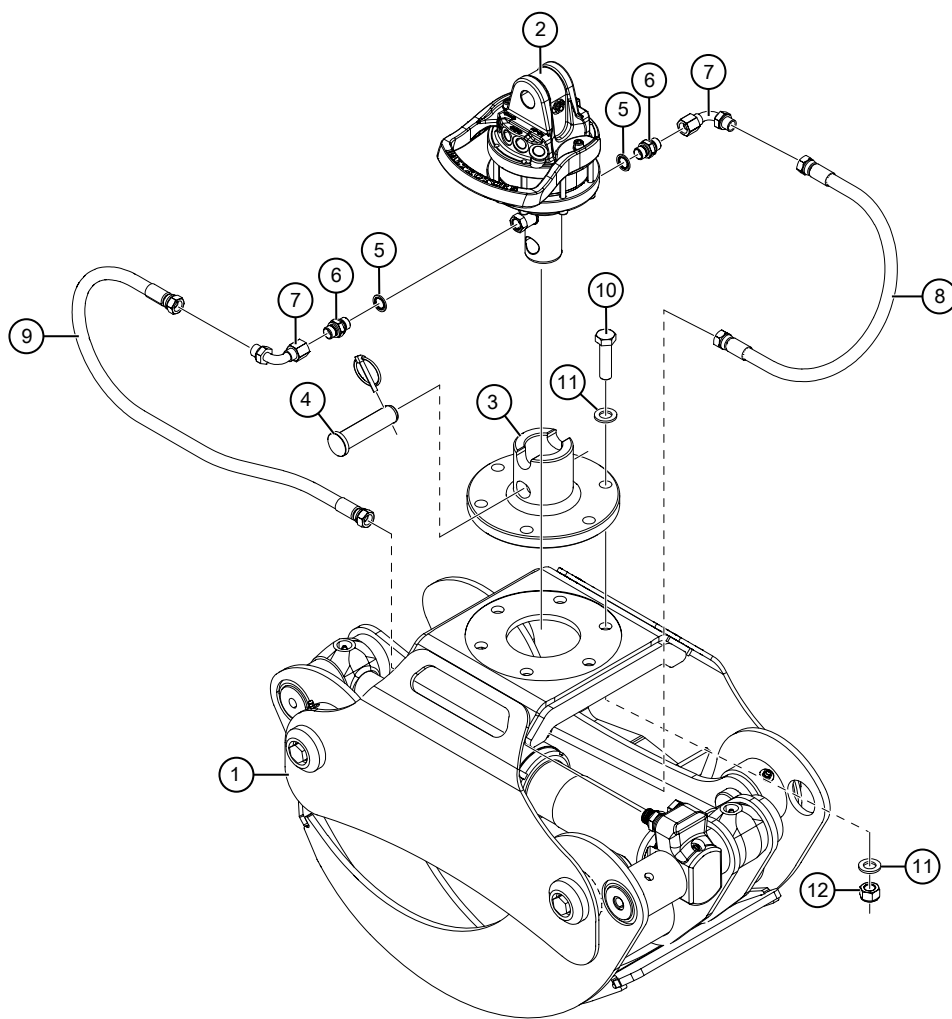


000650

Grip med 50 mm adapter

Pos	Art.	Antal	Benämning	Kommentarer
1	KT-790028	1 st	Virkesgrip	HSP 0,15
	KT-790029	1 st	Risgrip	HSP 0,15
	KT-791079	1 st	Risgrip	HSP 0,20 Bio
	KT-790032	1 st	Insatsskopa	HSP 0,15
2	KT-790515	1 st	Rotator	GR-30
3	KT-790672	1 st	Rotatordapter	49,5/25
4	KT-790672-1	1 st	Axel	D=25 mm. Inkl. sprint
5	KT-56010106	2 st	Gummistålbricka	3/8"
6	KT-70020606	2 st	Adapter	3/8"UF-3/8"UF
7	KT-72050606	2 st	Vinkeladapter	3/8"UF-3/8"IR 90°
8	TS-121045	1 st	Hydraulslang	3/8" L=450 mm Rak-Rak
9	TS-121080	1 st	Hydraulslang	3/8" L=800 mm Rak-Rak
10	K6077-206	6 st	Skruv	M6S 16x65 10.9 FZB
11	K6152-051	12 st	Planbricka	BRB M16 FZB
12	09-266966	6 st	Låsmutter	LM6M M16 10 FZB

Grip med 63 mm adapter

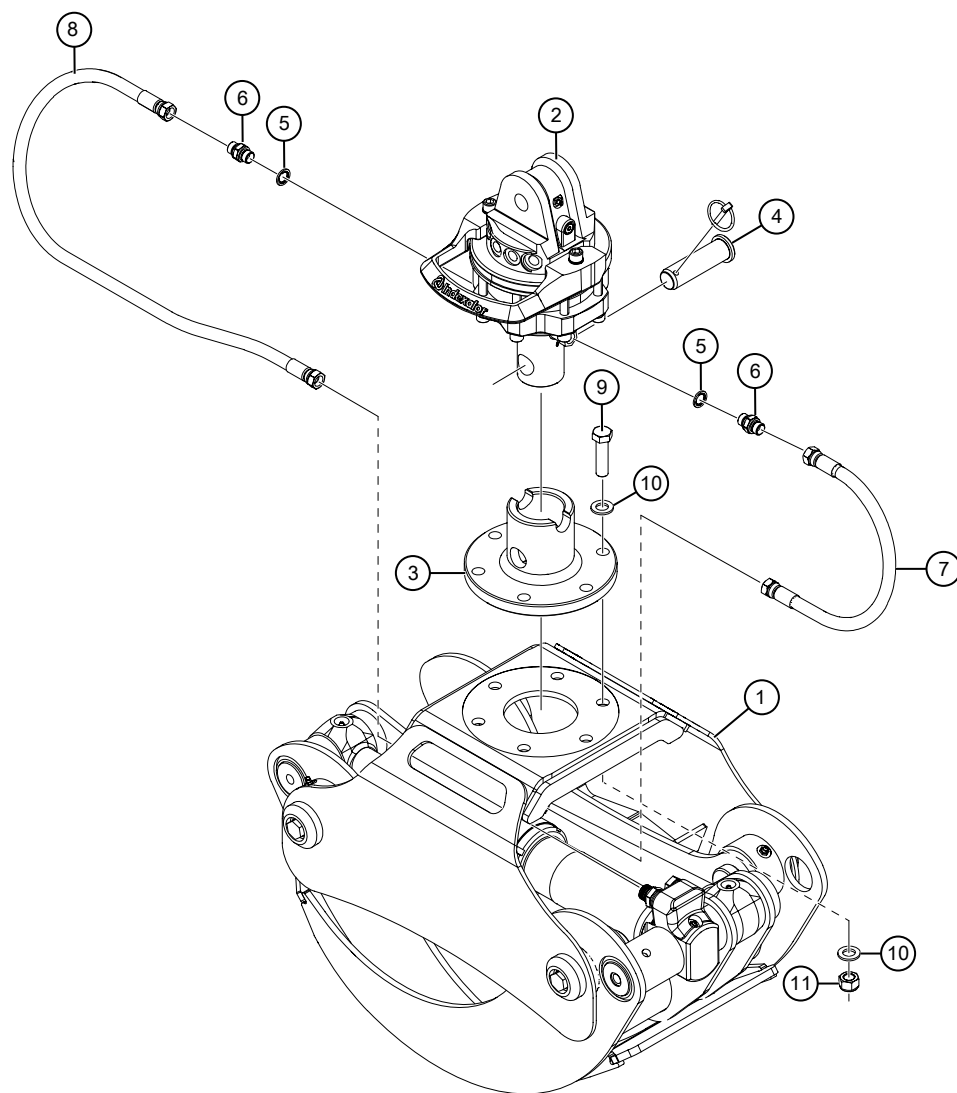


000651

Grip med 63 mm adapter

Pos	Art.	Antal	Benämning	Kommentarer
1	KT-790028	1 st	Virkesgrip	HSP 0,15
	KT-790029	1 st	Risgrip	HSP 0,15
	KT-791079	1 st	Risgrip	HSP 0,20 Bio
	KT-790032	1 st	Insatsskopa	HSP 0,15
2	KT-790517	1 st	Rotator	GV4-63/30
3	KT-790884	1 st	Rotatordapter	63/30
4	KT-790884-1	1 st	Axel	D=30 mm. Inkl. sprint
5	KT-56010106	2 st	Gummistålbricka	3/8"
6	KT-70020606	2 st	Adapter	3/8"UF-3/8"UF
7	TS-121045	1 st	Hydraulslang	3/8" L=450 mm Rak-Rak
8	TS-121080	1 st	Hydraulslang	3/8" L=800 mm Rak-Rak
9	K6077-206	6 st	Skruv	M6S 16x65 10.9 FZB
10	K6152-051	12 st	Planbricka	BRB M16 FZB
11	09-266966	6 st	Låsmutter	LM6M M16 10 FZB

Grip med bultad rotator

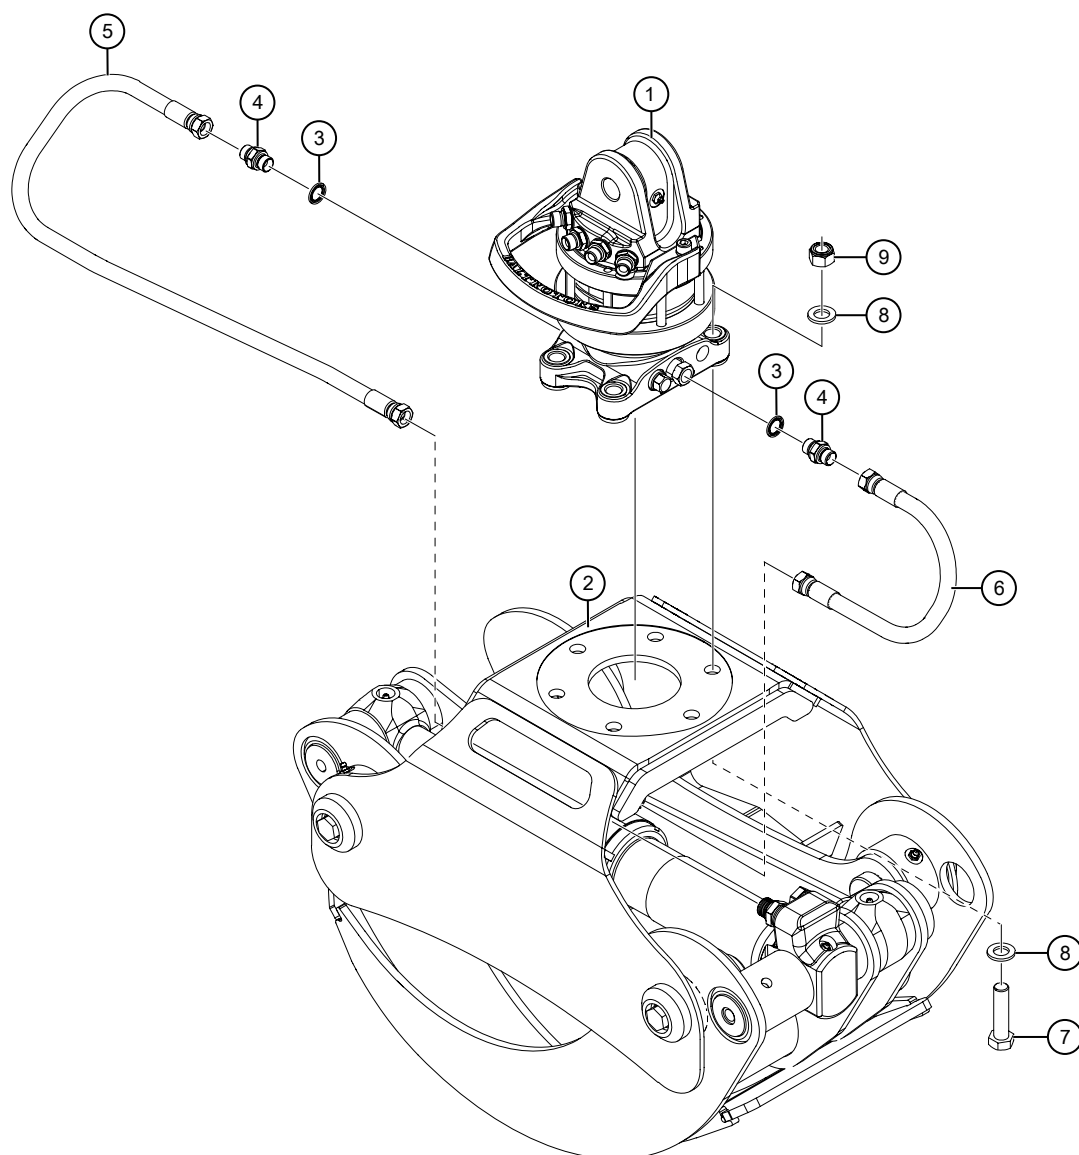


000652

Grip med bultad rotator

Pos	Art.	Antal	Benämning	Kommentarer
1	KT-791159	1 st	Rotator med bultplatta	GR463
2	KT-790028	1 st	Virkesgrip	HSP 0,15
	KT-790029	1 st	Risgrip	HSP 0,15
	KT-791079	1 st	Risgrip	HSP 0,20 Bio
	KT-790032	1 st	Insatsskopa	HSP 0,15
3	KT-56010106	2 st	Gummistålbricka	3/8"
4	KT-70020606	2 st	Adapter	3/8"UF-3/8"UF
5	TS-121080	1 st	Hydraulslang	3/8" L=800 mm Rak-Rak
6	TS-121045	1 st	Hydraulslang	3/8" L=450 mm Rak-Rak
7	K6077-206	4 st	Skruv	M6S 16x65 10.9 FZB
8	K6152-051	8 st	Planbricka	BRB M16 FZB
9	09-266966	4 st	Låsmutter	LM6M M16 10 FZB

Quick connector

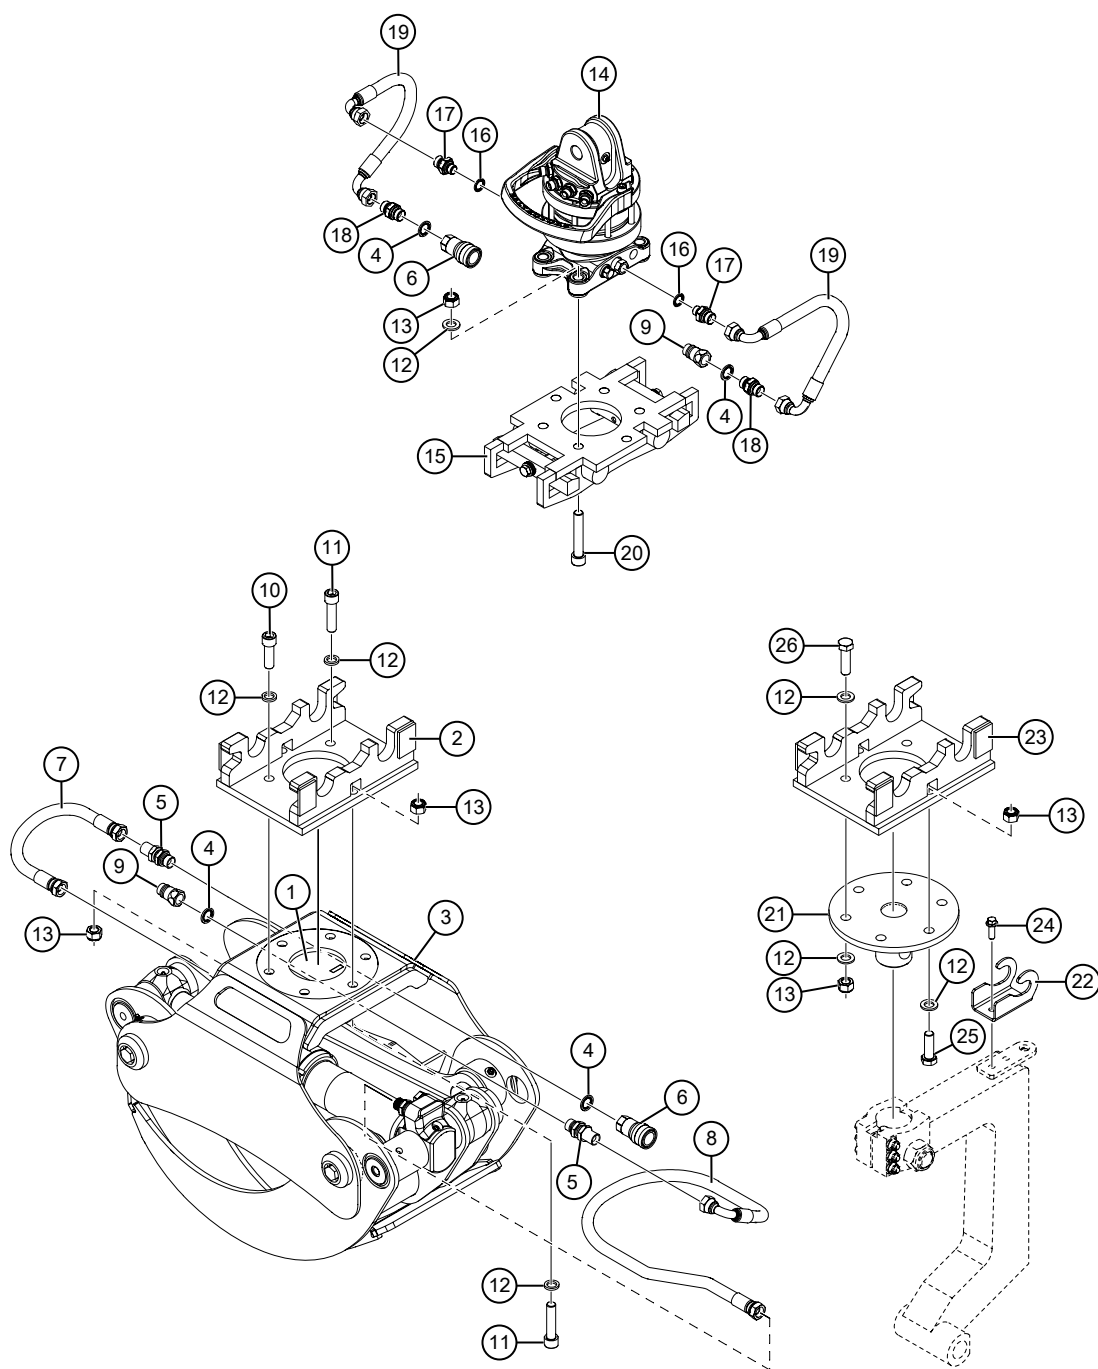




000653

Quick connector

Pos	Art.	Antal	Benämning	Kommentarer
1	TE-702825	1 st	Fäste för slangkopplingar	
2	KT-720182-1	1 st	Quick connector	Underdel
3	KT-790028	1 st	Virkesgrip	HSP 0,15
	KT-790029	1 st	Risgrip	HSP 0,15
	KT-791079	1 st	Risgrip	HSP 0,20 Bio
	KT-790032	1 st	Insatsskopa	HSP 0,15
4	KT-56010108	4 st	Gummistålbricka	1/2"
5	KT-70900808	2 st	Skottgenomgång	1/2"UF-1/2"UF
6	KT-55500308	2 st	Snabbkoppling	1/2" Hona
7	TS-121045	1 st	Hydraulslang	3/8" L=450 mm Rak-Rak
8	TS-121080	1 st	Hydraulslang	3/8" L=800 mm Rak-Rak
9	KT-55500208	2 st	Snabbkoppling	1/2" Hane
10	KT-268060	2 st	Insexskruv	MC6S 16x50 10.9 FZB
11	KT-268061	4 st	Insexskruv	MC6S 16x70 10.9 FZB
12	K6152-051	24 st	Planbricka	BRB M16 10 FZB
13	KT-266966	16 st	Låsmutter	LM6M M16 10 FZB
14	KT-791159	1 st	Rotator med bultplatta	GR463
15	KT-791158-1	1 st	Quick connector	Överdel
16	KT-56010106	2 st	Gummistålbricka	3/8"
17	KT-70020608	2 st	Adapter	3/8"UF-1/2"UF
18	KT-70020808	2 st	Adapter	1/2"UF-1/2"UF
19	TS-137025	2 st	Hydraulslang	1/2" L=250 mm 90°-90°
20	KT-268059	4 st	Insexskruv	MC6S 16x90 10.9 FZB
21	TE-702828	1 st	Snabbfäste	Mellandel
22	TE-702893	1 st	Fäste snabbkopplingar	1/2" skördaraggregat
23	KT-791158-2	1 st	Quick connector	Underdel
24	09-267716	2 st	Flänsskruv	M6SF 10x30 8.8 FZB
25	KT-268062	2 st	Skruv	M6S 16x50 10.9 FZB
26	KT100180	4 st	Skruv	M6SH 16x55 10.9 FZB

11 ÖVRIGT OCH EXTRA UTRUSTNING



Drivband och kedjor

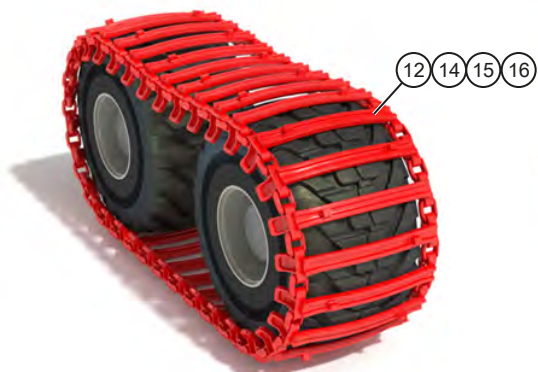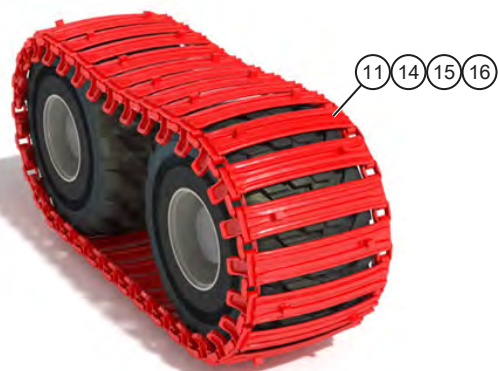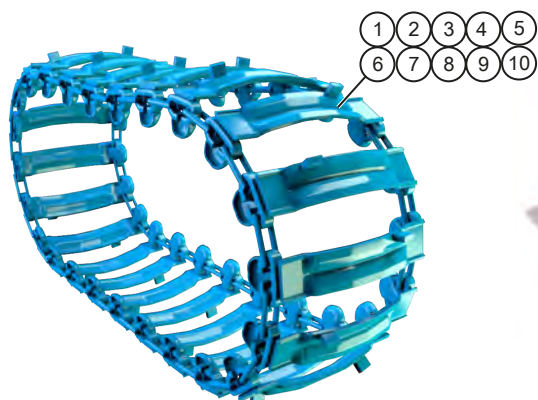

000593

Drivband och kedjor

Pos	Art.	Antal	Benämning	Kommentarer
1	KT-790979		Boggiband PRO-Lite	Olofsfors. Utan brodd
2	KT-790979-10		Boggiband PRO-Lite	Olofsfors. Dubbelbroddat
3	KT-790979-20		Boggiband PRO-Lite	Olofsfors. Standardbroddat
4	KT-790979-30		Boggiband PRO-Lite	Olofsfors. Vägbroddat
5	KT-790979-5		Bandlås	Olofsfors. ø15 deln.75/25mm
6	KT-790979-1		Bandlås	Olofsfors. ø15 deln.90/25mm
7	KT-790979-6		Bandlås	Olofsfors. ø15 deln.100/25mm
8	KT-790979-2		Bandlås	Olofsfors. ø15 deln.125/25mm
9	KT-790979-3		Brodd	Olofsfors. 30x15x40mm
10	KT-790979-3		Bandspännare	Olofsfors
11	KT-791445		Boggiband TXL	Clark
12	KT-791497		Boggiband TL 85	Clark
13	KT-791499		Boggiband TXCL	Clark
14	KT-791447		Bandspännare	Clark
15	KT-791474		Bandlås	Clark - Kort (24x95 mm)
16	KT-791475		Bandlås	Clark - Lång (24x160 mm)

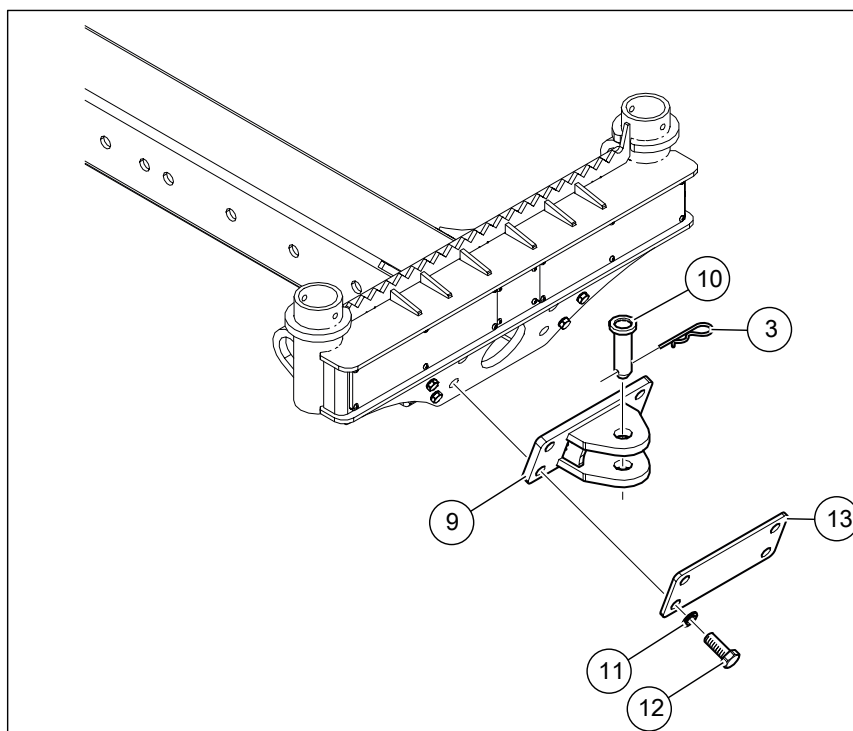
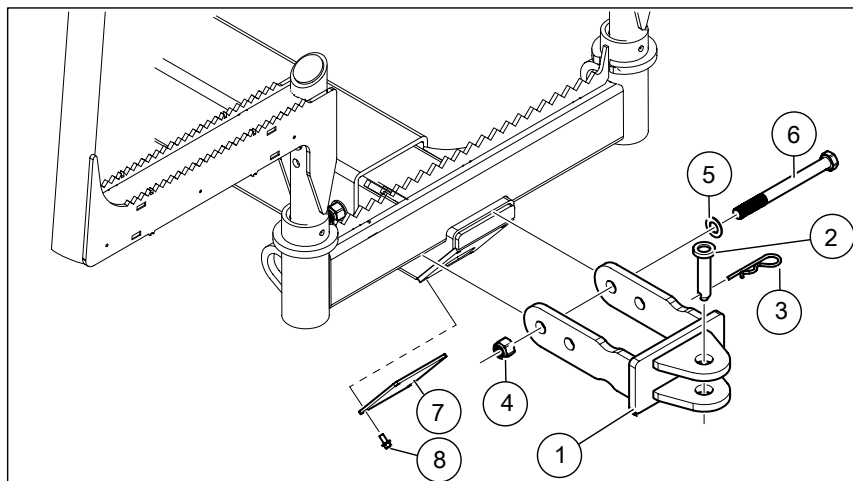


000642

Dragkrok

Pos	Art.	Antal	Benämning	Kommentarer
1	TE-701895	1 st	Bakre drag	
2	TE-700409	1 st	Sprint till dragbalk	
3	KT-2326	1 st	Fjädersprint	5 mm
4	K6135-12	2 st	Låsmutter	Nyloc M20
5	K6152-07	2 st	Bricka	BRB M20 FZB
6	K6077-30	2 st	Skruv	M6S 20X220 8.8 FZB ISO 4014
7	TE-702125	1 st	Täckplåt	Maskin utan dragkrok
8	09-266793	4 st	Flänsskruv	M6SF 8x16 8.8 FZB
9	TE-702408	1 st	Drag	
10	TE-702388	1 st	Sprint	D=30 mm
11	K6163-0020	4 st	Låsbricka	Nordlock M20
12	KT-890065	4 st	Skruv	M6S 20X50 8.8 FZB ISO 4017
13	TE-702421	1 st	Täckplåt	Maskin utan dragkrok

Elektrisk frontvinsch

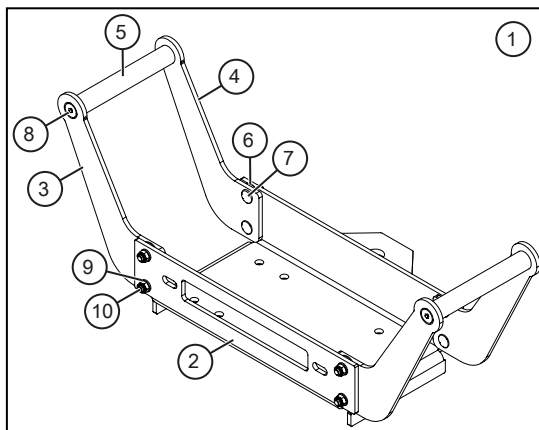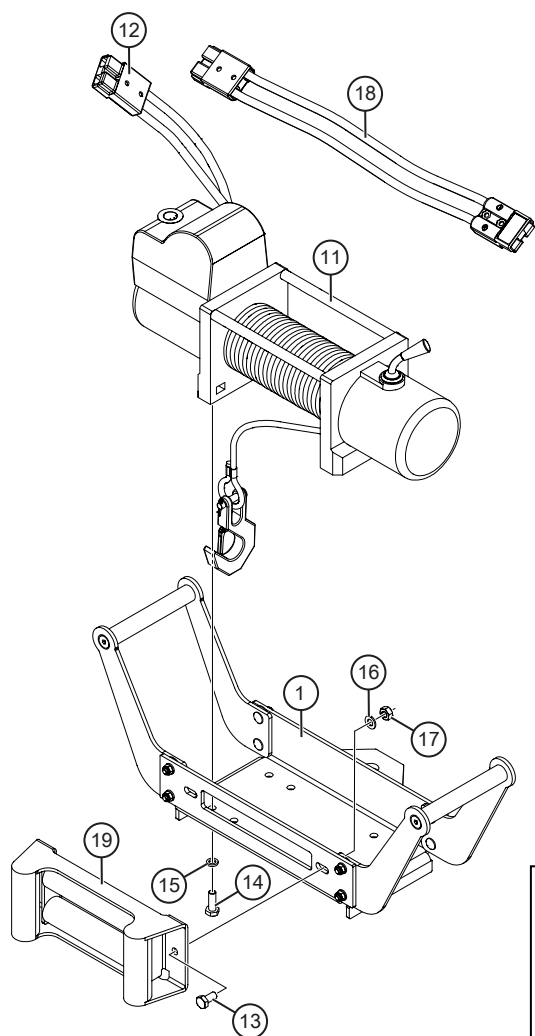


000643

Elektrisk frontvinsch

Pos	Art.	Antal	Benämning	Kommentarer
1	TE-710056	1 st	Vinschfäste	Komplett
2	TE-702618	1 st	Vinschfäste	Ingår i TE-710056
3	TE-702621	2 st	Sida handtag	Ingår i TE-710056. Höger
4	TE-702622	2 st	Sida handtag	Ingår i TE-710056. Vänster
5	TE-702623	2 st	Handtag	Ingår i TE-710056
6	09-266587	8 st	Bricka	Ingår i TE-710056. 8,2x30x1
7	K6085-09	8 st	Vagnsbult	Ingår i TE-710056. MVBF M8x25 FZB
8	K6058-40	4 st	Skruv	Ingår i TE-710056. MF6S 10x20 10.9 FZB
9	K6151	8 st	Planbricka	Ingår i TE-710056. BRB M8 FZB
10	K6134	8 st	Låsmutter	Ingår i TE-710056. LM6M 8 Nyloc
11	KT-240003	1 st	El-vinsch	Komplett. LV-P8000 24V. Se underleverantörsdokumentation för ingående detaljer.
12	KT-TBSK4WD	1 st	Laddhandske	S 175 röd 24V
13	K6077-011	1 st	Skruv	M6SH 10x22 8.8 FZB
14	K6077-02	2 st	Skruv	M6S 10x30 8.8 FZB
15	K6163-003	4 st	Låsbricka	Nordlock M10
16	K6152	4 st	Planbricka	BRB M10 FZB
17	K6131	2 st	Mutter	M6M 10 8 FZB
18	KT-703609	6 st	Adapter elektrisk vinsch	
19		1 st	Wirestyrning	Ingår i El-vinsch KT-240003



Hydraulisk frontvinsch

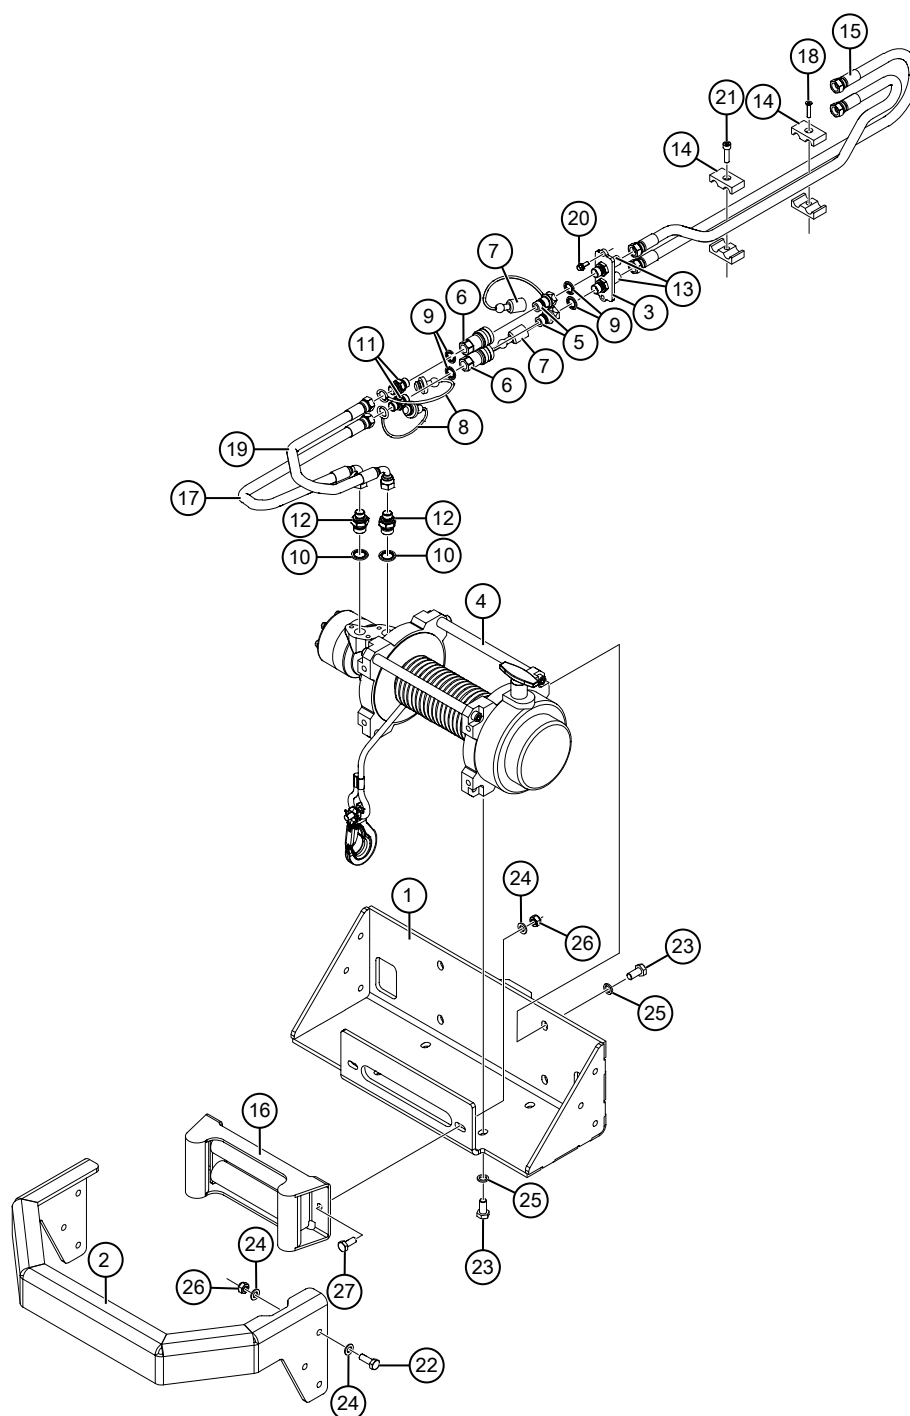

000644

Hydraulisk frontvinsch


Pos	Art.	Antal	Benämning	Kommentarer
1	TE-701808	1 st	Vinschfäste	
2	TE-701811	1 st	Skydd	
3	TE-703595	1 st	Fästplåt slangkoppling	
4	KT-240021	1 st	Hydraulisk vinsch	Komplett. HV10000 24V. Se underleverantörsdokumentation för ingående detaljer.
5	KT-55500206	2 st	Snabbkoppling	3/8" Hane
6	KT-55500306	2 st	Snabbkoppling	3/8" Hona
7	KT-55510406	2 st	Dammskydd	3/8" Handel
8	KT-55500506	2 st	Dammskydd	3/8" Hondel
9	KT-56010106	4 st	Gummistålbricka	3/8"
10	KT-56010108	2 st	Gummistålbricka	1/2"
11	KT-70020606	2 st	Adapter	3/8"UF-3/8"UF
12	KT-70020608	2 st	Adapter	3/8"UF-1/2"UF
13	KT-70900606	2 st	Skottgenomgång	3/8"UF-3/8"UF
14	KT-53904216	4 st	Dubbelklammer	
15	TS-121380	2 st	Hydraulslang	3/8" L=3800 mm Rak-Rak
16		1 st	Wirestyrning	Ingår i hydraulisk vinsch KT-240021
17	TS-122035	1 st	Hydraulslang	3/8" L=350 mm Rak-90°
18	K6085-0015	1 st	Skruv	MF6S 6x30 10.9 FZB
19	TS-122040	1 st	Hydraulslang	3/8" L=400 mm Rak-90°
20	09-267257	2 st	Flänsskruv	M6SF 6x16 8x8 FZB
21	K6065-45	1 st	Insexskruv	MC6S 8x30 8.8 FZB
22	K6077-02	6 st	Skruv	M6S 10x30 8.8 FZB
23	K6077-113	8 st	Skruv	M6S 12x25 8.8 FZB
24	K6152	14 st	Planbricka	BRB M10 FZB
25	K6163-000	8 st	Låsbricka	Nordlock M12
26	K6135	8 st	Låsmutter	LM6M 10 8 FZB
27	09-267743	2 st	Skruv	M6SH 10x25 8.8 FZB

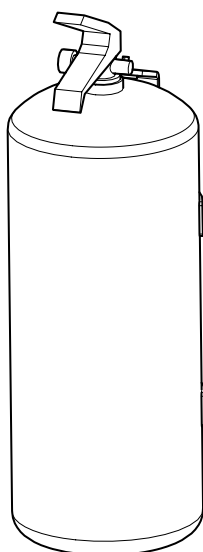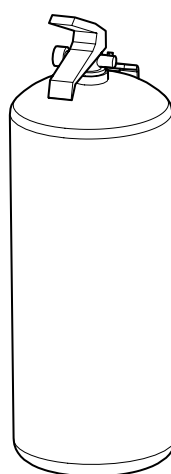**1****2****000112**

Brandsläckare

Pos	Art.	Antal	Benämning	Kommentarer
1	KT-791177		Brandsläckare	Skum, 9 kg
	KT-791178		Fordonshållare	Brandsläckare 9 kg
2	KT-790050-2		Brandsläckare	Pulver, 6 kg
	KT-790050-1		Fordonshållare	Brandsläckare 6 kg

Brandsläckningssystem

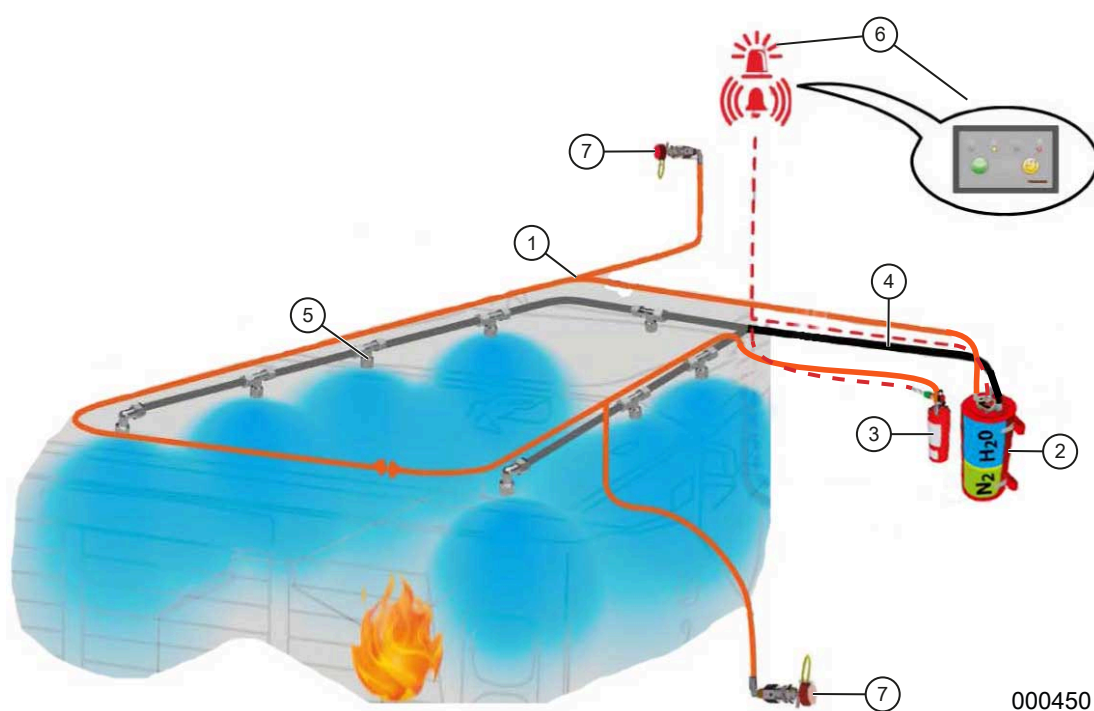


000450

Brandsläckningssystem

Pos	Art.	Antal	Benämning	Kommentarer
			Släcksystem Fogmaker	Om du har problem eller behöver reservdelar, kontakta en av Fogmaker auktoriserad servicelämnare.
1		LM	Fogmaker hydropneum.detektorslang	
2		1 st	Släckmedelsbehållare	
3		1 st	Aktiveringspatron	
4			Släckmedelsslangar	
5			Dysor	
			Skärringar	
			Muttrar	
6		1 st	Centralenhet	
7		2 st	Manuell aktiveringsventil	

Motorvärmare Eberspächer Hydronic S3 24V

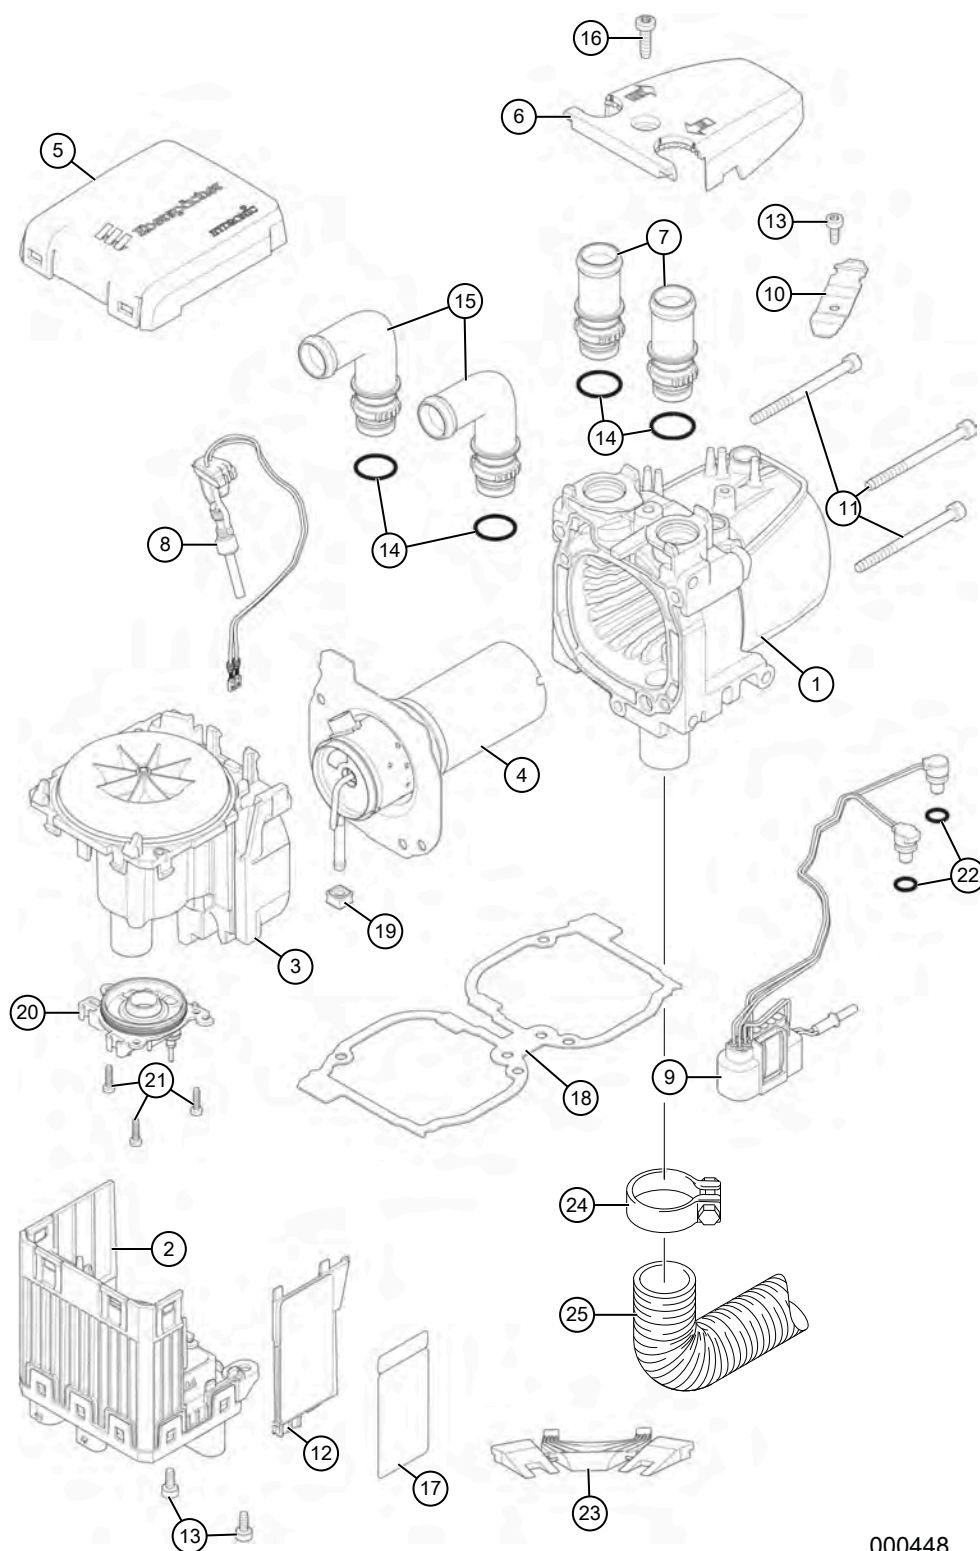


000448

Motorvärmare Eberspächer Hydronic S3 24V

Pos	Art.	Antal	Benämning	Kommentarer
				Nedanstående delar lagerförs inte av Terri men kan specialbeställas vid behov.
	KT-240004		Motorvärmare Diesel Sats 24V	För bränslepump, se Kapitel Motor och Bränslesystem
1		1 st	Kåpa med värmeväxlare	
2		1 st	Styrdon	Sats. Inkl. pos 2, 13, 17, 20 och 21
3		1 st	Fläkt	
4		1 st	Brännkammare	Sats. Inkl. 4, 18 och 19
5		1 st	Fläktlock	
6		1 st	Kåpa, sensor	Sats. Inkl. 6 och 16
7		1 st	Vattenstutsar, raka	Sats. Inkl. 7 och 14
8		1 st	Glödstift	Sats. Inkl. 8, 13, 20 och 21
9		1 st	Kabelsträng för värmaren	Sats. Inkl. 9, 13, 20 och 21
10		1 st	Tryckfjäder	Sats. Inkl. 10 och 13
11		1 st	Skruv	Sats. M5 × 65 självgängande, DIN 7500-EE
12		1 st	Kåpa elmotor	
13		2 st	Skruv	M4 × 10 självgängande, DIN 7500-EE
14		2 st	O-ring	Ø 16x2
15		1 st	Vattenstutsar, vinklade	Sats. Inkl. 14 och 15
16		1 st	Skruv	M5 × 18 självgängande, DIN 7500-CE
17		1 st	Fabriksskylt, ersättning	
18		1 st	Packningssats	Inkl. 18 och 19
19		1 st	Bussning för bränslerör	
20		1 st	Lock, elmotor	
21		3 st	Skruv	M3 × 12 självgängande, DIN 7500
22		2 st	O-ring	Ø 7,5x2
23		1 st	Demonteringssats för styrdonet	
24		1 st	Spännklämma	
25		1 st	Avgasslang	Ø 24 mm, L = 900 mm

Verktyg och övrigt

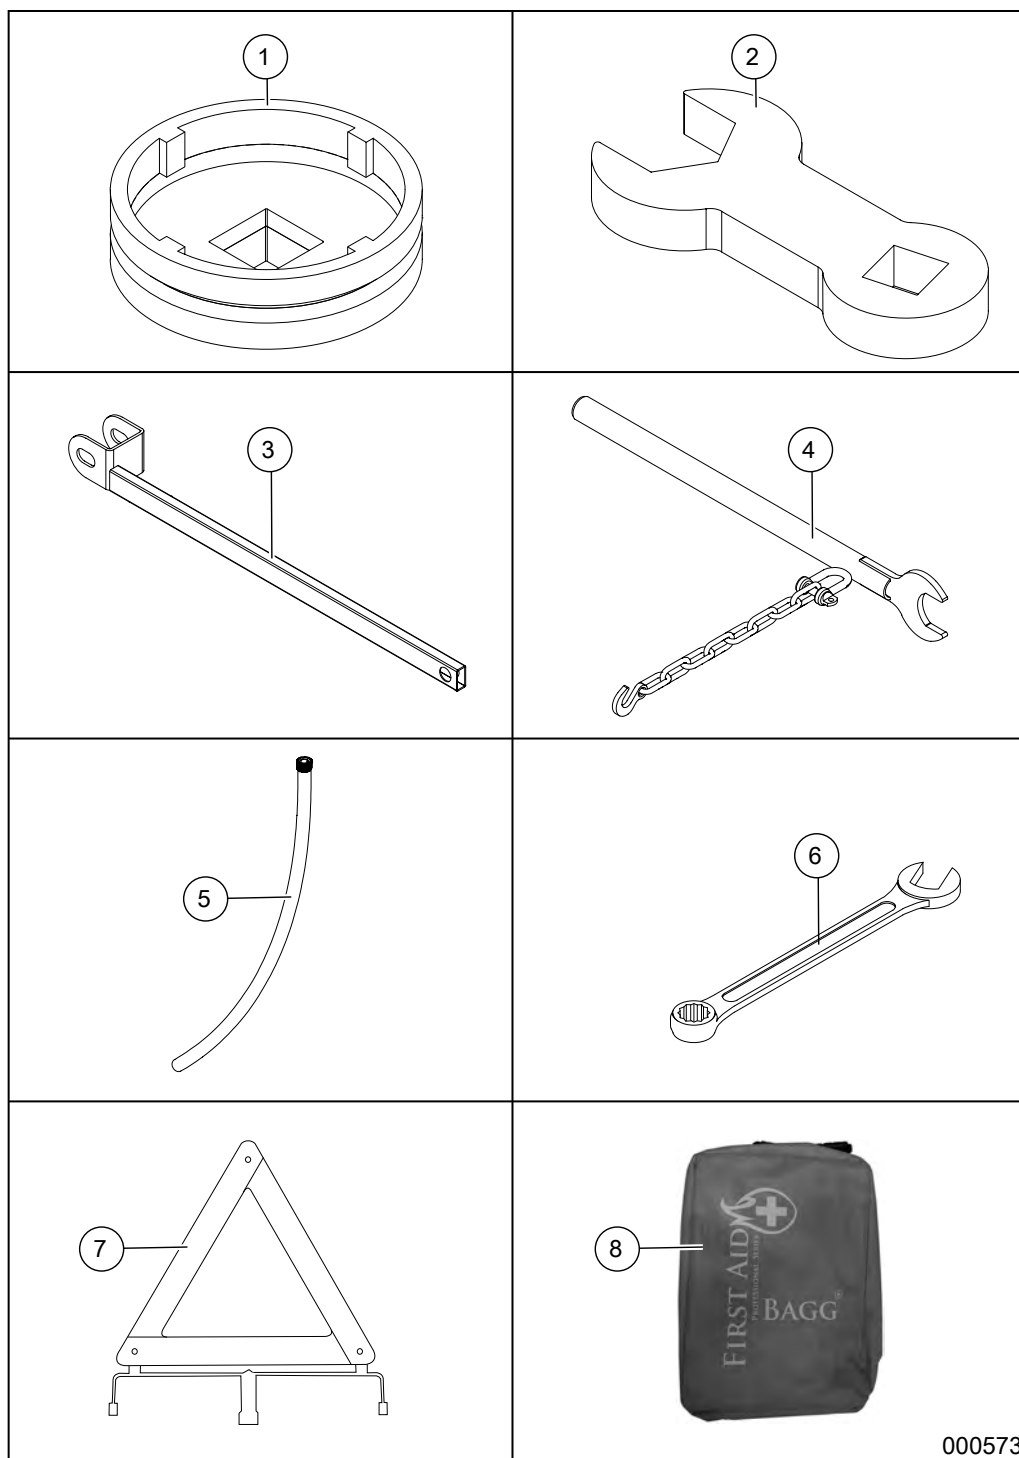

Verktyg och övrigt

Pos	Art.	Antal	Benämning	Kommentarer
1	TE-701543	1 st	Nyckel till kronmutter	
2	TE-703071	1 st	Förlängning till momentnyckel	
3	TE-700318	1 st	Hyttstag	
4	TE-702800	1 st	Verktyg för spänning av snabbkopplingar	
5	KT-59960126	1 st	Avtappningsslang	
6	KT-790897	1 st	Blocknyckel	24 mm
7	KT-252301	1 st	Varningstriangel	
8	KT-791138	1 st	Första hjälpen-väska	

Skyltar och dekaler



2

3

000106

Skyltar och dekaler

Pos	Art.	Antal	Benämning	Kommentarer
1			Dekalsats säkerhet/Varning/Påbud	
-	KT-790624		Varningsdekal	
-	KT-790626		Dekal Brandsläckning	
-	KT-253902		Dekal Brandsläckare	
-	KT-790542		Dekal MOWI	
-	KT-790541		Dekal Riskzon 20 m	
-	KT-790543		Dekal Gå ej under hängade last	
2			Dekalsats inv. i hytt	
-	KT-790623		Instrument dekal	
-				
3	KT-791155		Dekaler Terri 3FW	
	KT-791155-1		Dekaler Terri 3CW	
	KT-791155-2		Dekaler Terri 3HW	
	KT-791155-AWS		Dekal AWS, Ruta	
	KT-791155-HUV		Dekaler HUV	
	KT-791268		Dekaler Terri 3FT	
	KT-791268-1		Dekaler Terri 3CT	
	KT-791268-2		Dekaler Terri 3HT	
	KT-791137		Dekaler "lösa" flaksidor	
	KT-791108		Dekaler Flak, TERRI och "stämpel"	
-	KT-890165		Dekal "Terri, For all Terrain	
-	KT-791056		Dekal "Made in Småland"	

Färg




Färg

Pos	Art.	Antal	Benämning	Kommentarer
1			Röd RAL 3002	
2			Grå RAL 7040	
3			Svart RAL 9005	


12 HYDRAULSCHEMA

Rev B

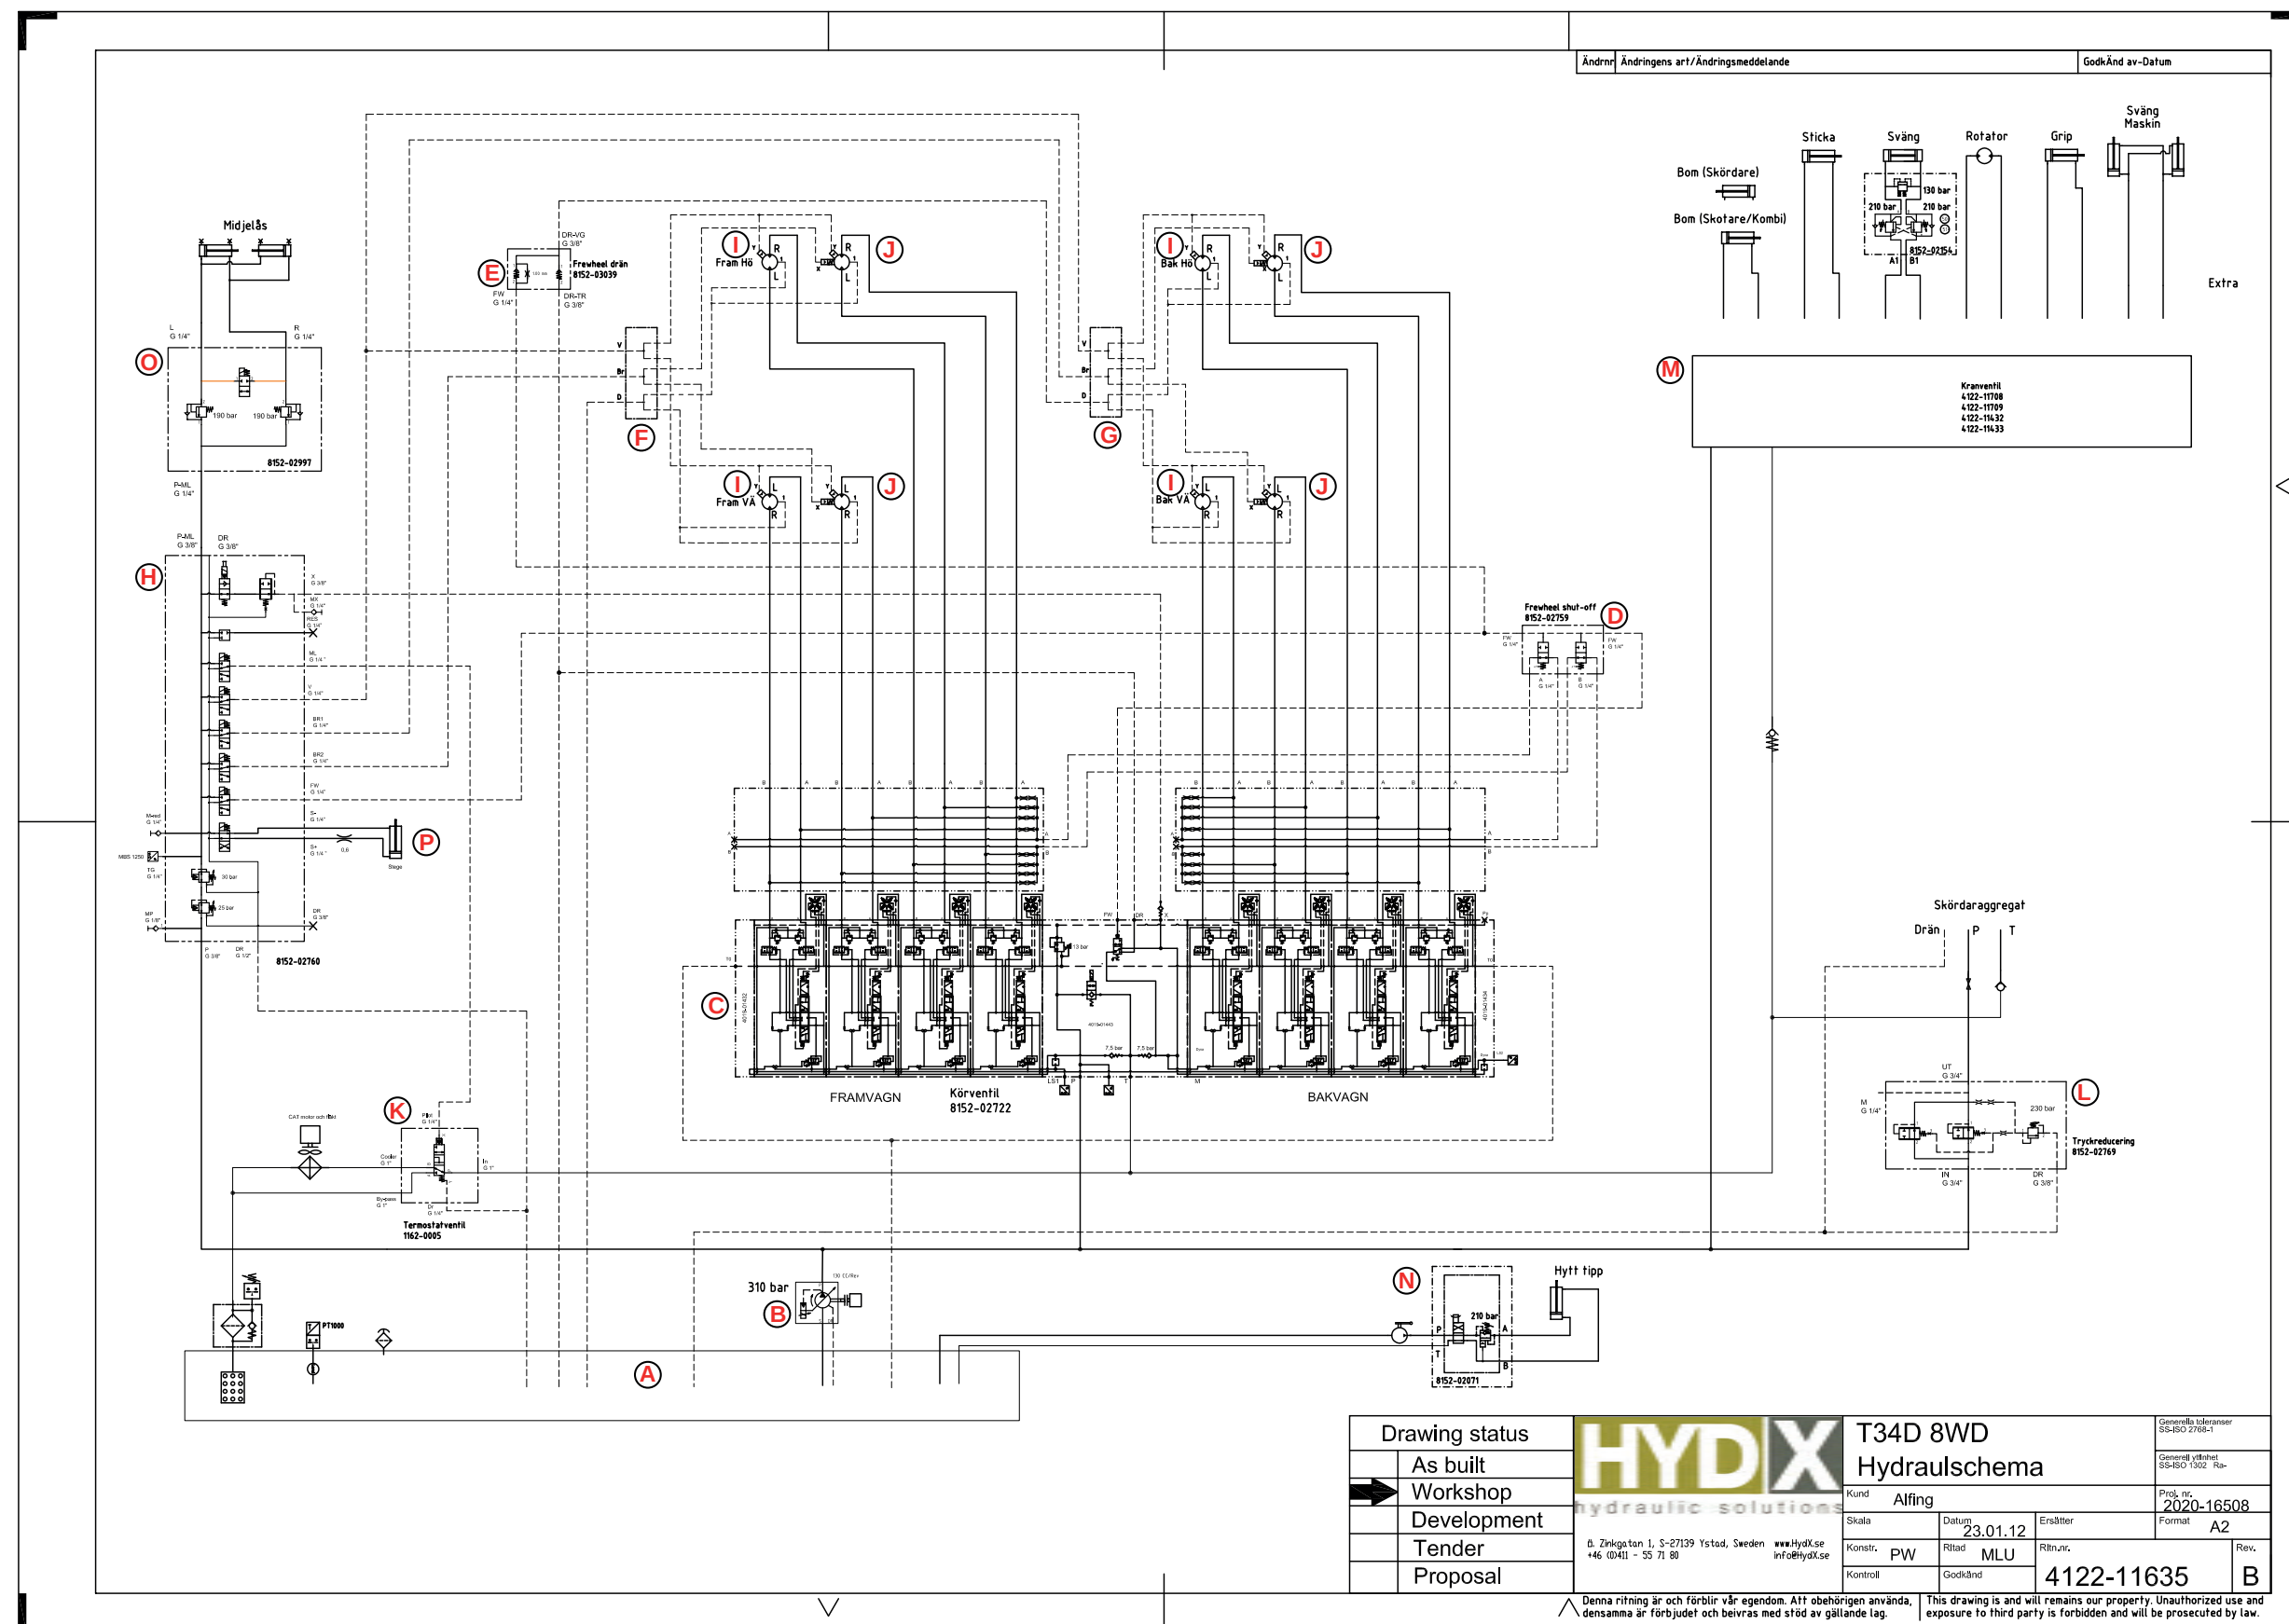

Rev B

Pos	Art.	Antal	Benämning	Kommentarer
A	TE-702154	1 st	Hydraultank	T.o.m. maskin T23-019.
	TE-702987	1 st	Hydraultank	Fr.o.m. maskin T23-020.
B	KT-791320	1 st	Driftpump	130cc 24V. T.o.m. maskin T21-006.
	KT-791320	1 st	Driftpump	115cc 24V. Fr.o.m. maskin T22-001.
C	KT-791219	1 st	Körventil	8WD. T.o.m. maskin T23-026. Ej T23-016.
	KT-791433	1 st	Körventil	8WD CAN-styrd. Fr.o.m. maskin T23-027. Även T23-016.
D	KT-791210	1 st	Blockeringsventil dränering	
E	KT-791227	1 st	Ventilblock dränering vagn	
F	KT-790600	1 st	Ventilblock	Främre boggi
G	KT-790600	1 st	Ventilblock	Bakre boggi
H	KT-791214	1 st	Pilotblock	Komplett
I	KT-791225	4 st	Hjulmotor utan P-Broms	1248cc Poclain
J	KT-791226	4 st	Hjulmotor Med P-Broms	1248cc Poclain
K	KT-791338	1 st	Termostatblock	Ver 2. T.o.m. maskin T23-006. Ej T21-001, T22-001, T22-006 och T22-007.
	KT-791378	1 st	Termostatblock	Ver 3. Fr.o.m. maskin T23-007. Även T21-001, T22-001, T22-006 och T22-007.
L	KT-791202	1 st	Tryckblockeringsventil	Gäller Kombi och Skördare.
M		1 st	Kranventil	Se <i>Kranventil med anslutningar</i> , sida 101.
N	KT-790603	1 st	Hyttblock	Upp/ned
O	KT-791217	1 st	Midjelåsblock	
P	TE-710040	1 st	Stege	T.o.m. maskin T23-028.
	TE-710157	1 st	Stege	Fr.o.m. maskin T23-029.

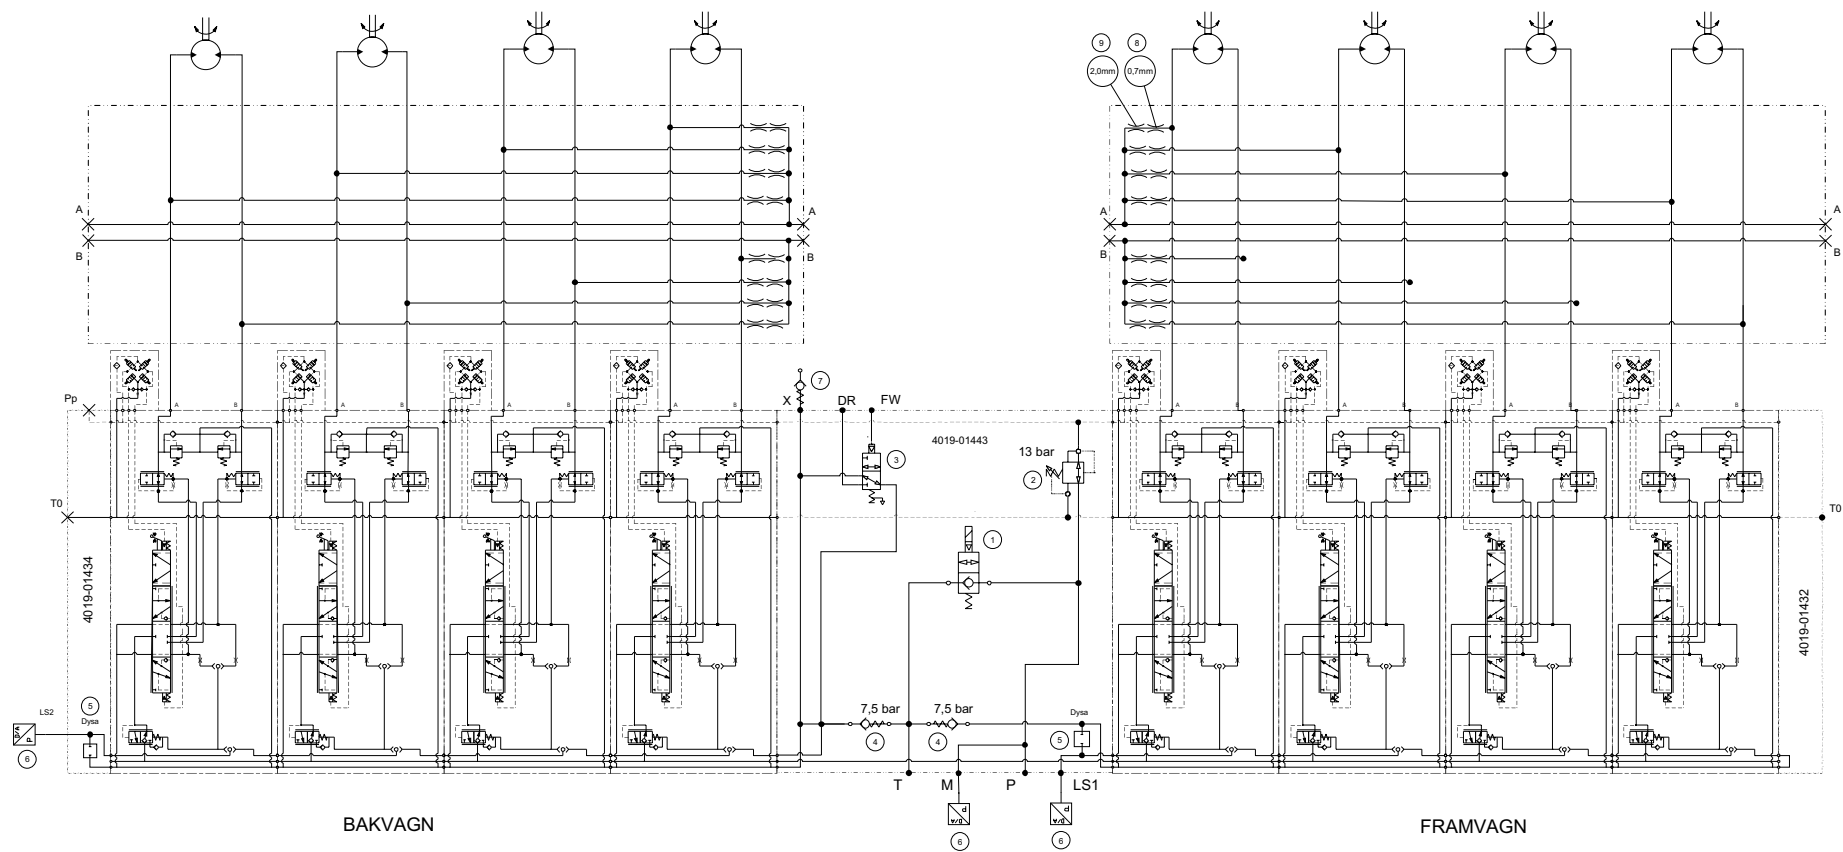

HYDX artikelnummer: 8152-02722
T34D - Körventil 8WD

Pos	Qty	Part No.	Description	Model Code
Drawing status				
As built				
Workshop				
Development				
Tender				
Proposal				
HYDX				
Hydraulic solution				
O. Zinkgatan 1, S-271 39 Ystad, Sweden				
+46 (0)411 - 55 71 80				
www.HyDX.se				
info@HyDX.se				
Designed For Mineral Oil				
Viscosity at 40°C: xxx cSt				
Normal Temperature Range: LL-HH°C				
Voltage Electric Motors: xxx/yyy VAC zz Hz				
Control Voltage: xxx DC/AC				
Customer				
Alfing / Terri				
Date				
2021.06.22				
Drawing No.				
4122-11633				
Revised				
-				
Designed				
PW				
Shown				
MLU				
Size				
A1				

INDEX

09-265139	140	09-267591	142
09-265439	142	09-267691	152
09-265505	96	09-267710	14
09-265543	172, 176	09-267743	228
09-265604	12, 14	09-267804	140
09-265605	12, 14, 154, 156, 158, 172	09-267810	124, 128, 130, 160
09-265702	98, 100, 122, 124, 128, 130, 176	703375	146
09-265731	24, 28	81-0249-FZB	140
09-266027	156, 158	81-0467	174
09-266028	158	81-0239	150
09-266029	160	81-0483-FZB	146
09-266030	98, 100	83-0051-FZB	176
09-266034	24, 28, 158		
09-266035	174		
09-266036	32, 158, 172, 176	K-6152	20
09-266040	8	K6030-5	96
09-266194	96, 160	K6058-40	160, 176, 226
09-266195	140, 158	K6058-40	152
09-266243	172	K6062-02	140
09-266309	164, 166	K6062-1	140, 142
09-266587	226	K6062-11	158
09-266793	12, 14, 24, 28, 158, 166	K6062-3	198
09-266960	122	K6065	142, 154
09-266966	214, 216, 218	K6065-25	156
09-267024	140, 172	K6065-45	228
09-267027	176	K6065-601	158
09-267053	176	K6065-601	142
09-267054	140, 154	K6066	154
09-267055	154	K6066-01	78, 80
09-267180	172, 176, 178	K6067-18	48, 52
09-267189	148	K6067-19	138
09-267257	24, 28, 228	K6067-20	48, 52
09-267313	148	K6067-26	48, 52
09-267314	148	K6067-24	14
09-267315	148	K6067-26	42
09-267316	148	K6068-071	142
09-267326	156, 158	K6074-09	92, 98, 100, 148, 150
09-267440	160	K6075	124, 130, 176
09-267446	64	K6075-01	10
09-267485	170	K6076-330	124, 128, 130
09-267589	130	K6077	170
09-267641	136	K6077-001	12, 14, 32, 96, 122, 162
09-267708	158	K6077-01	124, 130, 176
09-267710	142	K6077-011	226
09-267713	90, 156	K6077-02	8, 124, 130, 168, 226, 228
09-267716	220	K6077-113	228
09-265543	152	K6077-114	136
09-265604	42	K6077-201	166
09-265605	78, 80	K6077-202	160
09-265731	38, 42	K6077-206	214, 216, 218
09-266036	128	K6077-30	160, 224
09-266037	172	K6077-31	162
09-266040	32	K6077-08	146
09-266194	56	K6078-014	122
09-266779	96	K6078-02	148, 160, 176
09-266793	38, 66, 68, 78, 80, 224	K6078-310	172
09-266960	124, 128, 130	K6078-28	198
09-267180	150, 152	K6080-20	38, 42, 46
09-267330	58	K6085-0012	174
09-267440	38	K6085-0015	228
09-267446	40, 60, 62	K6085-03	124
09-267589	124	K6085-062	48, 52
		K6085-064	86, 88

K6085-09	226	KT-240003	226
K6085-0012	198	KT-240004	234
K6085-0016	42	KT-240008	192, 196
K6129	96	KT-240009	192, 196
K6131	226	KT-240010	212
K6131-02	38, 42, 46	KT-240011	212
K6131-07	166	KT-240015	212
K6133	148, 174, 178, 198	KT-240021	228
K6133-1	140	KT-240025	204, 208
K6134	98, 100, 140, 172, 176, 226	KT-240026	208
K6135	124, 130, 148, 176, 228	KT-240027	204
K6135-1	124, 130, 148	KT-240028	208
K6135-11	160	KT-240029	208
K6135-12	98, 100, 142, 160, 166, 224	KT-240030	212
K615-050	130	KT-240031	208
K6150	178	KT-240032	104, 106, 108, 110, 112, 114, 116, 118
K6151	142, 154, 156, 172, 176, 226	KT-240033	104, 108, 112, 116
K6152	8, 42, 124, 130, 148, 160, 226, 228	KT-240035	22
K6152-050	124	KT-240036	24, 28
K6152-051	160, 166, 214, 216, 218, 220	KT-240036-1	24, 28
K6152-07	142, 160, 166, 224	KT-240038	180, 182
K6162-01	138	KT-240039	180
K6162-02	138	KT-240040	180
K6163-000	8, 38, 42, 46, 122, 150, 228	KT-240043	180
K6163-002	136, 166, 168, 170	KT-240210	24, 28
K6163-0020	160, 162, 224	KT-240502	12, 14, 24, 28
K6163-003	20, 48, 52, 122, 124, 130, 168, 170, 226	KT-241010103	150
K6163-004	98, 100, 148, 154, 174	KT-2420002203	150
K6163-000	124, 128, 130, 138, 150, 152	KT-2420200620	150
K6163-0020	124, 128, 130	KT-2435200201	150
K6163-003	14	KT-252301	236
K6163-004	124, 128, 130	KT-253902	238
K6206-06	140	KT-256201	204, 208
K6626-61	148	KT-256301	204, 208
KT-003602	174	KT-256401	204, 208
KT-0146.125	140	KT-256701	208
KT-0539	32	KT-266259	166
KT-0541	172	KT-266309	164
KT-0547C	172	KT-266883	124, 128, 130, 160
KT-082002	156, 158	KT-266966	220
KT-1012751	204, 208	KT-267126	38
KT-123120	142	KT-267140	38, 42, 46
KT-131201	166	KT-267172	20
KT-14350032	24, 28	KT-267802	10
KT-162820	172	KT-268059	220
KT-172070	44	KT-268060	220
KT-175550	204, 208	KT-268061	220
KT-175552	204, 208	KT-268062	220
KT-176425	14	KT-30012572	204, 208
KT-185015	10	KT-38890	174
KT-185102	24, 28	KT-42020405	14
KT-185104	12, 14, 22, 30	KT-42030812	22
KT-185105	22	KT-4600-100	98, 100, 160
KT-185111	12, 14	KT-4600100	150
KT-185112	24, 28	KT-4690135	192, 196
KT-185114	32	KT-5001488	180
KT-185115	32	KT-5001508	176, 180
KT-185406	12, 14	KT-50541	150
KT-186204	178	KT-50542	150
KT-186307	178	KT-50740606	24, 28
KT-2326	176, 224	KT-50740812	12, 14
KT-239802	212	KT-50991141	12, 14
KT-240000	178, 212	KT-5201297005	210
KT-240001	176, 212	KT-5201297075	210
		KT-5201299030	210

KT-5201299040	210	KT-70020406	66, 68, 92
KT-5201498030	204	KT-70020606	48, 52, 60, 62, 64, 66, 68, 94, 106, 110, 114, 118, 214, 216, 218, 228
KT-5201498040	204, 208	KT-70020608	58, 60, 62, 64, 68, 106, 110, 114, 118, 120, 220, 228
KT-5201498060	204, 208	KT-70020612	38, 42
KT-52933	172	KT-70020808	48, 52, 106, 110, 114, 118, 120, 220
KT-52971	172	KT-70020812	46
KT-52996	172	KT-70021212	46, 48, 52, 86, 88, 106, 110, 114, 118
KT-53900528	46, 86	KT-70021216	52, 88
KT-53904216	228	KT-70021616	78, 80, 84
KT-53904426	88	KT-70021620	38, 42, 82, 84
KT-55400040	38, 42, 46	KT-7003416	180
KT-55410016	48, 52	KT-7003417	180
KT-55500206	40, 44, 228	KT-7003426	180
KT-55500208	220	KT-7003427	180
KT-55500306	228	KT-700661	156, 158
KT-55500308	220	KT-70080408	44
KT-55500506	228	KT-70080608	44
KT-55510406	40, 44, 228	KT-70081216	52, 88
KT-55603170	24, 28	KT-70081616	52, 88
KT-55603185	24, 28	KT-701010	150
KT-56010102	48, 52	KT-70110404	24, 28
KT-56010104	14, 24, 28, 46, 48, 52, 56, 58, 60, 62, 64, 66, 68, 78, 80, 90, 96, 98, 100	KT-70150409	70, 72, 74, 76
KT-56010106	40, 44, 48, 52, 58, 60, 62, 64, 66, 68, 92, 94, 96, 106, 110, 114, 118, 214, 216, 218, 220, 228	KT-70150612	70, 72, 74, 76
KT-56010108	12, 14, 22, 42, 48, 52, 106, 110, 114, 118, 220, 228	KT-70150817	70, 72, 74, 76
KT-56010112	38, 42, 46, 48, 52, 86, 88, 106, 110, 114, 118	KT-701858	142
KT-56010116	52, 78, 80, 88	KT-702280	24, 28
KT-56010120	38, 42, 82, 84	KT-702281	38
KT-56010206	24, 28	KT-702282	38
KT-56010208	38	KT-702283	24, 28
KT-56010222	38	KT-702417	212
KT-56100112	48	KT-702418	212
KT-56100216	48, 52	KT-702954	148
KT-56100220	46	KT-703134	46
KT-580908	172	KT-703138	24, 28
KT-58132346	204	KT-703180	210
KT-58301608	24, 28	KT-703374	146
KT-58600812	22	KT-703485	100
KT-59020009	150	KT-703486	100
KT-59950112	34	KT-703487	100
KT-59960126	236	KT-703574	22
KT-606-284	98, 100	KT-703575	22
KT-6067-262	10, 20	KT-703576	22
KT-6067-270	8, 150	KT-703577	22
KT-6067-281	168, 170	KT-703578	22
KT-6067-290	138	KT-703579	22
KT-6070-03	148	KT-703580	22
KT-60990044	38	KT-703582	22
KT-60990073	38	KT-703609	226
KT-61500015	38	KT-70900016	154
KT-61710602	150	KT-7090008	42
KT-61720606	150	KT-70900404	68, 86, 88
KT-63155	172	KT-70900606	40, 228
KT-63186	172	KT-70900808	42, 86, 88, 220
KT-63189	172	KT-70901010	88
KT-65669020	178	KT-70901212	86, 88
KT-68140015	176	KT-720182-1	220
KT-7002005	22	KT-72031616	52, 88
KT-70020204	48, 52	KT-72040404	68, 80, 98, 100
KT-70020404	46, 48, 52, 56, 58, 60, 62, 64, 66, 68, 78, 86, 90, 96	KT-72040606	96
		KT-72050404	40, 48, 90, 96
		KT-72050606	66, 214
		KT-72051616	40

KT-7205808.....	44	KT-790052	212
KT-73030404.....	66	KT-790069	180
KT-73051616.....	44, 80, 84	KT-790515	138, 214
KT-74011616.....	86	KT-790515-1.....	138
KT-74030404.....	66, 68, 70, 72	KT-790516	138
KT-74030606.....	68	KT-790517	216
KT-74040404.....	44, 56, 92	KT-790531	136
KT-74040606.....	40, 94	KT-790539	132
KT-74040808.....	44	KT-790540	132
KT-74041616.....	48, 52, 78, 80, 84, 86, 88	KT-790541	238
KT-74131616.....	48, 52, 88	KT-790542	238
KT-75020012.....	46	KT-790553	38, 42
KT-75030004.....	48, 52, 66, 68	KT-790566-2.....	66, 68
KT-75030006.....	68	KT-790595	192, 196
KT-765001	12	KT-790600	60, 62, 64, 242
KT-765001-1.....	12	KT-790601	96
KT-765001-2.....	12, 16, 82, 84	KT-790602	96
KT-765001-3.....	12, 16	KT-790603	96, 242
KT-765001-4.....	12, 16	KT-790605	120
KT-765001-5.....	12, 16	KT-790616	118
KT-765001-6.....	12, 16	KT-790623	238
KT-765001-7.....	12, 16	KT-790624	238
KT-765001-8.....	12, 14	KT-790626	238
KT-765003	12, 14	KT-790636	132
KT-765004	12, 14	KT-790653	48, 52
KT-765005	12, 14	KT-790672	214
KT-765006	12, 14	KT-790672-1.....	214
KT-765007	12, 14	KT-790680	22
KT-765008	32	KT-790685-1.....	132
KT-765009	32	KT-790685-3.....	132
KT-765010	32	KT-790690	172
KT-765011.....	12, 14	KT-790691	174
KT-765018	20	KT-790691-1.....	174
KT-765020	180	KT-790692	88, 172
KT-765034	32	KT-790694	178
KT-765034-1.....	32	KT-790695	176
KT-765035	34	KT-790698	178
KT-765036	34	KT-790700	172
KT-765036-1.....	34	KT-790708	190, 194
KT-765037	24, 28	KT-790710	172
KT-765038	24, 28	KT-790712	180
KT-765039	34	KT-790725	104, 108, 112, 116
KT-765039-1.....	34	KT-790749	212
KT-765042-5.....	22	KT-790754	104, 108, 112, 116
KT-765043	10	KT-790775	180
KT-765044	12, 14	KT-790779	180
KT-765045	18	KT-790780	180, 182
KT-765046	32	KT-790785	190, 194
KT-765047	34	KT-790818	106, 110, 114, 118
KT-765049	34	KT-790832	182
KT-785018	212	KT-790837-1.....	138
KT-785036	96, 146	KT-790837-2.....	138
KT-785179	192, 196	KT-790851	92
KT-790011.....	106, 110, 114, 118	KT-790851-1.....	92
KT-790028	214, 216, 218, 220	KT-790856	12, 14
KT-790029	214, 216, 218, 220	KT-790862	190
KT-790032	214, 216, 218, 220	KT-790863	190, 194
KT-790037	180	KT-790863-1.....	190, 194
KT-790038	180	KT-790879	192, 196
KT-790039	180	KT-790881	184
KT-790042	180	KT-790881-10.....	184
KT-790046	182	KT-790881-20.....	184
KT-790050	176	KT-790881-30.....	184
KT-790050-1.....	176, 230	KT-790881-40.....	184
KT-790050-2.....	230	KT-790881-50.....	184

KT-790881-60.....	184	KT-791075	94
KT-790881-1.....	184	KT-791075-1.....	94
KT-790881-2.....	184	KT-791079	214, 216, 218, 220
KT-790881-3.....	184	KT-791097	190
KT-790881-4.....	184	KT-791098	176
KT-790881-5.....	184	KT-791100	120
KT-790881-6.....	184	KT-791101	120
KT-790884	216	KT-791102	106, 108, 110, 114, 116, 118, 120
KT-790884-1.....	216	KT-791103	142, 212
KT-790887 .. 104, 106, 108, 110, 112, 114, 116, 118		KT-791105	24, 28
KT-790897	236	KT-791108	238
KT-790913	48, 52, 86, 88	KT-79111-3	196
KT-790919	38, 42	KT-791110	120
KT-790948	192	KT-791111	120
KT-790953	202	KT-791116	192, 196, 212
KT-790954	200	KT-791116-1	196, 212
KT-790960	104, 108, 112, 116	KT-791116-2	122, 124, 196, 212
KT-790962	52	KT-791116-3	212
KT-790967	168, 170	KT-791116-4	196, 212
KT-790976	38, 42	KT-791116-5	196, 212
KT-790977	106, 110, 114	KT-791116-6	196
KT-790979	222	KT-791116-1	192
KT-790979-1.....	222	KT-791116-2	128, 130, 192
KT-790979-10.....	222	KT-791116-3	192
KT-790979-2.....	222	KT-791116-4	192
KT-790979-20.....	222	KT-791116-5	192
KT-790979-3.....	222	KT-791116-6	192
KT-790979-30.....	222	KT-791117	212
KT-790979-5.....	222	KT-791118	142, 212
KT-790979-6.....	222	KT-791118-1	142
KT-790988	168, 170	KT-791119	24, 28
KT-790988-1.....	168, 170	KT-791121	212
KT-790988-2.....	168, 170	KT-791131	168, 170
KT-790988-3.....	168, 170	KT-791137	238
KT-790988-4.....	168, 170	KT-791138	236
KT-790988-5.....	168, 170	KT-791143	38, 42
KT-790988-6.....	168, 170	KT-791143-1	38, 42
KT-790988-7.....	168, 170	KT-791143-2	38, 42
KT-790988-8.....	168, 170	KT-791143-20	38, 42
KT-790988-9.....	168, 170	KT-791146	122, 124, 128, 130
KT-790989	150	KT-791155	238
KT-790989-1.....	150	KT-791155-1	238
KT-790989-2.....	150	KT-791155-2	238
KT-790989-3.....	150	KT-791155-AWS	238
KT-790989-4.....	150	KT-791155-HUV	238
KT-790989-5.....	150	KT-791158-1	220
KT-790990	150	KT-791158-2	220
KT-790990-1.....	150	KT-791159	138, 218, 220
KT-790990-2.....	150	KT-791166	168, 170
KT-790990-3.....	150	KT-791177	142, 230
KT-790995	132	KT-791178	230
KT-790995-1.....	132	KT-791185	38, 42, 46
KT-791018	98, 100	KT-791186H	168, 170
KT-791019	98, 100	KT-791186V	168, 170
KT-791019-1.....	98, 100	KT-791194	190, 194
KT-791025	98, 100	KT-791197	120
KT-791034	166	KT-791198	120
KT-791043	190	KT-791202	242
KT-791045	212	KT-791203	196
KT-791045-1.....	212	KT-791203-1.....	192, 196
KT-791046	168, 170	KT-791203-2.....	192, 196
KT-791052	136	KT-791204	204, 208
KT-791056	238	KT-791205	96
KT-791060	194	KT-791207	102, 104
KT-791062	192, 196, 198	KT-791208	102, 108

KT-791210	56, 242	KT-791419	132
KT-791213 .. 104, 106, 108, 110, 112, 114, 116, 118		KT-791421	132
KT-791214	66, 68, 242	KT-791422	132
KT-791214-2	66, 68	KT-791422-1	132
KT-791214-3	66, 68	KT-791422-2	132
KT-791217	90, 242	KT-791422-3	132
KT-791217-1	90	KT-791423	104, 108, 112, 116
KT-791219	48, 52, 242	KT-791424	104, 108, 112, 116
KT-791222	104, 108, 112, 114, 116, 118	KT-791425	104, 108, 112, 116
KT-791223 .. 104, 106, 108, 110, 112, 114, 116, 118		KT-791428	106, 110, 114, 118
KT-791224	104, 110, 112, 114, 118	KT-791432	136
KT-791225	70, 72, 168, 170, 242	KT-791433	48, 52, 242
KT-791226	74, 76, 168, 170, 242	KT-791435	132
KT-791227	58, 242	KT-791438	196
KT-791233	180	KT-791439	194
KT-791234	204	KT-791443	194
KT-791237	212	KT-791445	222
KT-791238	170	KT-791447	222
KT-791240	138	KT-791448	194
KT-791241	22	KT-791474	222
KT-791244	12, 14	KT-791475	222
KT-791245	12, 14	KT-791491	180
KT-791264	190	KT-791493	132
KT-791268	238	KT-791497	222
KT-791268-1	238	KT-791499	222
KT-791268-2	238	KT-791521	210
KT-791270	200	KT-791522	210
KT-791271	202	KT-791533	24
KT-791272	190, 194	KT-791534	28
KT-791281	104, 108, 110, 112, 116, 118	KT-791536	28
KT-791284	140	KT-791537	30
KT-791303 .. 104, 106, 108, 110, 112, 114, 116, 118		KT-791551	124, 130
KT-791304	104, 108, 112, 116	KT-795002	8
KT-791305	38, 42	KT-795003	8
KT-791307	102, 112	KT-795023	32
KT-791308	102, 116	KT-795024	32
KT-791310	190, 194	KT-795027	20
KT-791313	192, 196	KT-795028	20
KT-791317	104, 108, 112, 116	KT-8000	20
KT-791318 .. 104, 106, 108, 110, 112, 114, 116, 118		KT-8001	20
KT-791319	104, 110, 112, 118	KT-8002163	180
KT-791320	46, 242	KT-8002478	180
KT-791320-1	46	KT-8002520	180
KT-791326	168, 170	KT-8003335	180
KT-791335	180	KT-8003336	180
KT-791337	132	KT-8003337	180
KT-791337-1	132	KT-8003348	180
KT-791337-10	132	KT-890038	174
KT-791337-4	132, 134	KT-890039	174
KT-791337-5	132, 134	KT-890040	174
KT-791337-6	132, 134	KT-890049	190
KT-791337-7	132, 134	KT-890049-1	194
KT-791337-8	132, 134	KT-890056	140
KT-791337-9	134	KT-890065	224
KT-791338	78, 242	KT-890118	38, 42
KT-791342	132	KT-890135	190
KT-791362	192, 196	KT-890165	238
KT-791363	192, 196	KT-MB21755	132
KT-791367	154	KT-S3250	202
KT-791378	80, 242	KT-S4114	200, 202
KT-791380	148	KT-S5427-2	200
KT-791381	148	KT-S5427-5	200
KT-791385	180	KT-S5693-5	202
KT-791386	182	KT-S6884	200
KT-791388	48, 52	KT-S6885	200, 202

KT-S6960	200	TE-67549	174
KT-S8567	200, 202	TE-700066	164
KT-TBSK4WD	226	TE-700091	150
KT-790543	238	TE-700147-1	24, 28
KT100024	160, 166	TE-700183	24, 28
KT100079	138	TE-700243	92, 150
KT100177	166	TE-700270	160
KT100178	166	TE-700303	96
KT100179	166	TE-700307	96
KT100180	166, 220	TE-700309	122, 124, 128, 130
KT55603157	14	TE-700318	236
		TE-700347	140
		TE-700348	140
L6085-021	168	TE-700409	142, 224
		TE-700466	176
T-701564	98, 100	TE-700685	160
T3999042	140, 172	TE-700730	22
T4099298	96	TE-700749	160
T4299181	190, 194	TE-700750	160
T4299185	190	TE-700984	182
T4299185-1	194	TE-701000	150
T4299186	194	TE-701003	150
T4299189	190, 194	TE-701092	152
T4299190	190, 194	TE-701093	152
T4299191	190, 194	TE-701094	152
T4299195	190	TE-701095	152
T50032	190, 194	TE-701096	152
T50033	190, 194	TE-701097	152
T50041	204, 208, 210	TE-701100	176
T50125	190	TE-701162	10
T50127	190, 194	TE-701195	160
T50128	190, 194	TE-701235	142, 176, 212
T50153	190, 194	TE-701375	164
T50156	204, 208	TE-701391	142
T50165	204, 208	TE-701441	156
T50237	196	TE-701509	98, 100
T50330	190, 194	TE-701511	160
T50366	190	TE-701523	98
T50409	204, 208	TE-701528	98, 100
T50462	178	TE-701529	98
T50535	212	TE-701536	176
T50545	190, 194	TE-701539	176
T50549	192, 196, 198	TE-701543	236
T50550	190, 194	TE-701554	98, 100
T50557	190	TE-701565	98, 100
T51078	190, 194	TE-701597	166
T51079	190, 194	TE-701600	166
T53002	176	TE-701601	166
T53003	176	TE-701604	166
T53009	176	TE-701630	152
T53030	172	TE-701678	98, 100
T53033	140	TE-701681	98, 100
T6493506	140, 172	TE-701684	98, 100
TE-38329	172	TE-701685	98, 100
TE-38330	172	TE-701735	168, 170
TE-38331	172	TE-701760	172
TE-38339	172	TE-701761	172
TE-38346	176	TE-701808	228
TE-38891H	174	TE-701811	228
TE-38891V	174	TE-701813	142
TE-604387	160	TE-701820	142
TE-604388	160	TE-701847	152
TE-67545	172	TE-701849	142
TE-67548	174	TE-701862	142
		TE-701881	142

TE-701884	142	TE-702600	142
TE-701895	224	TE-702601	140
TE-701920	212	TE-702601-1	24, 140
TE-701949	132	TE-702614	140
TE-701950	132	TE-702618	226
TE-701951	168, 170	TE-702621	226
TE-701959	164	TE-702622	226
TE-701977	142	TE-702623	226
TE-701982	142	TE-702634	176
TE-701985	142	TE-702639	140
TE-702025	162	TE-702647	140
TE-702026	162	TE-702648	140
TE-702029	162	TE-702651	140
TE-702030	162	TE-702653	140
TE-702047	142	TE-702687	162
TE-702116	160	TE-702705	122
TE-702125	224	TE-702706	40, 44
TE-702131	14	TE-702737	46, 60, 62
TE-702135	12, 14	TE-702738	98, 100
TE-702136	12	TE-702739	38
TE-702143	12, 14	TE-702773	128
TE-702153	86, 88	TE-702774	132
TE-702154	38, 242	TE-702775	122, 124, 128, 130
TE-702165	48, 52	TE-702778	122, 124, 128, 130
TE-702168	24	TE-702797	198
TE-702176	24, 28	TE-702798	198
TE-702187	32	TE-702800	236
TE-702190	32	TE-702806	174
TE-702223	24	TE-702819	38
TE-702224	32	TE-702824	128
TE-702227	32	TE-702825	220
TE-702245	160	TE-702828	220
TE-702254	162	TE-702846	170
TE-702284	142	TE-702847	170
TE-702285	142	TE-702893	220
TE-702295	168	TE-702894	154
TE-702296	168	TE-702902	174
TE-702310	168	TE-702907	78
TE-702373	160	TE-702921	22
TE-702374	160	TE-702932	148
TE-702376	156	TE-702936	148
TE-702388	224	TE-702944	148
TE-702397	162	TE-702945	148
TE-702408	224	TE-702946	148
TE-702412	212	TE-702949	154
TE-702413	212	TE-702950	154
TE-702421	224	TE-702951	154
TE-702425	122, 128	TE-702952	154
TE-702430	122, 128	TE-702987	42, 242
TE-702438	122, 124, 128, 130	TE-703011	42
TE-702444	164	TE-703066	198
TE-702470	164	TE-703071	154, 236
TE-702471	164	TE-703114	170
TE-702472	164	TE-703115	170
TE-702488	164, 166	TE-703133	148
TE-702492	164	TE-703145	48, 52
TE-702494	122, 128	TE-703160	48, 52
TE-702513	142	TE-703195	42
TE-702517	176, 212	TE-703196	42
TE-702520	176, 212	TE-703210	80
TE-702528	14	TE-703212	130
TE-702544	140	TE-703218	124, 130
TE-702546	140	TE-703223	124, 130
TE-702572	176	TE-703229	124
TE-702584	140	TE-703236	160

TE-703238	160	TS-112130	50, 62, 66, 76
TE-703275	14	TS-112150	60, 74
TE-703368	146	TS-112152	56, 58, 66
TE-703380	146	TS-112160	60
TE-703446	158	TS-112170	64, 72, 74
TE-703447	158	TS-112180	70
TE-703451	158	TS-112190	70, 74
TE-703452	158	TS-112205	62, 72
TE-703453	158	TS-112207	66, 86
TE-703455	158	TS-112220	66, 68, 86, 88
TE-703457	42	TS-112317	66, 68, 98, 100
TE-703458	42	TS-112330	66, 68, 98, 100
TE-703459	42	TS-113027	92
TE-703475	160	TS-113045	54, 56
TE-703483	160	TS-113115	74
TE-703484	160	TS-113140	86
TE-703488	100	TS-113155	74
TE-703489	100	TS-113160	88, 90
TE-703491	100	TS-118090	66, 68
TE-703492	32	TS-118115	44
TE-703517	138	TS-118150	40
TE-703518	138	TS-118170	70
TE-703541	194	TS-118177	96
TE-703595	228	TS-121045	214, 216, 218, 220
TE-703623	24, 28	TS-121080	214, 216, 218, 220
TE-703624	166	TS-121102	122
TE-703648	166	TS-121140	122
TE-703661	28	TS-121150	60
TE-703662	28	TS-121165	62
TE-710019	140	TS-121190	122
TE-710023	150	TS-121246	122
TE-710040	98, 242	TS-121380	228
TE-710056	226	TS-121479	122
TE-710131	150	TS-122028	46, 66, 68
TE-710149	158	TS-122035	228
TE-710157	100, 242	TS-122040	70, 72, 228
TE-710185	166	TS-122045	122
TE-710187	156	TS-122049	40
TE-720178	212	TS-122050	40, 50, 54
TE-790995-4	132	TS-122060	40, 42, 120, 122
TE-791087	202	TS-122070	122
TE-791159	138	TS-122080	122, 126
TE-791379	148	TS-122090	94
TE-702094	8	TS-122095	120
TE-702103	8	TS-122130	74
TE-702106	8	TS-122155	68
TE-702108	8	TS-122157	50, 54, 66
TE-702866	198	TS-123028	40, 44
TE700271	160	TS-123032	96
TK121880	150	TS-123058	40
TS-111055	68, 80	TS-123121	64
TS-111170	64, 72	TS-127075	94
TS-111212	62, 72	TS-127100	76
TS-111220	68, 88	TS-127130	74
TS-111395	64	TS-128050	44
TS-112030	44, 54, 92	TS-128055	120
TS-112055	60, 62, 66, 68, 78	TS-128070	120
TS-112060	54, 56	TS-128128	40, 46
TS-112085	66, 68, 78, 80	TS-128270	122
TS-112090	64, 76, 90	TS-128549	122
TS-112095	64, 76, 86, 88, 96	TS-128600	44
TS-112100	44, 50, 54, 56, 68	TS-131045	54, 88
TS-112110	72, 76	TS-131050	54, 88
TS-112120	62, 76	TS-131140	50
TS-112125	62, 68	TS-131151	50

TS-131165.....	50	TS-132210	54, 72
TS-131170.....	50	TS-132220	54, 72, 76
TS-131180.....	50	TS-132250	54, 72
TS-131195.....	50	TS-133047	50, 86
TS-131395	64	TS-133060	44, 68
TS-132029	40, 86	TS-133170	120
TS-132033	50, 86	TS-137025	220
TS-132040	44, 88	TS-138040	70, 74
TS-132049	44, 60, 62	TS-151095	88
TS-132050	40, 66	TS-151200	88
TS-132056	40	TS-152021	48, 86
TS-132058	86	TS-152060	86
TS-132060	58	TS-152065	54, 88
TS-132066	44, 58, 88	TS-158013	48, 86
TS-132095	76	TS-158023	48, 86
TS-132100	76	TS-162051	46, 50, 54
TS-132105	76	TS-162180	46, 86
TS-132135	72	TS-171045	48, 78, 80
TS-132140	44, 72	TS-17143	78
TS-132145	72	TS-172070	80
TS-132155	54, 76	TS-172180	78, 80, 82, 84
TS-132185	54, 72	TS-172235	38, 78, 80, 82, 84
TS-132205	54, 76	TS-273056	154



Adress

Alfing i Älmhult AB

Box 151
343 22 Älmhult

Telefon:

0476-70 97 90

Fax:

0476-268 10 (Älmhult)

Web:

www.terri.se

E-mail:

info@terri.se